

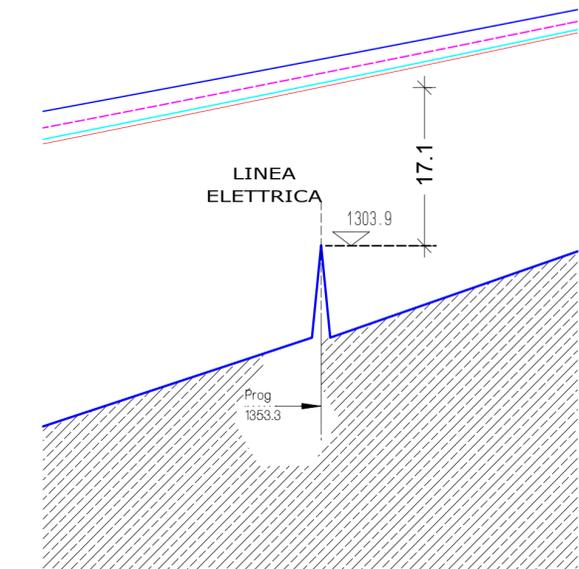
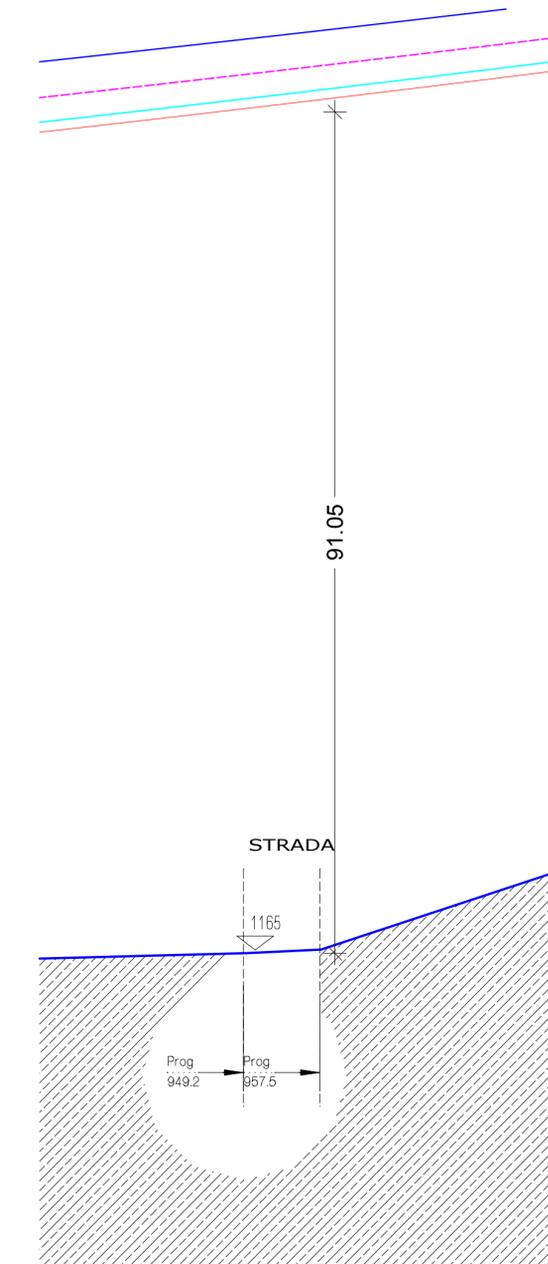


PROGRESSIVE DAL PUNTO 3 DIREZIONE PUNTO 5

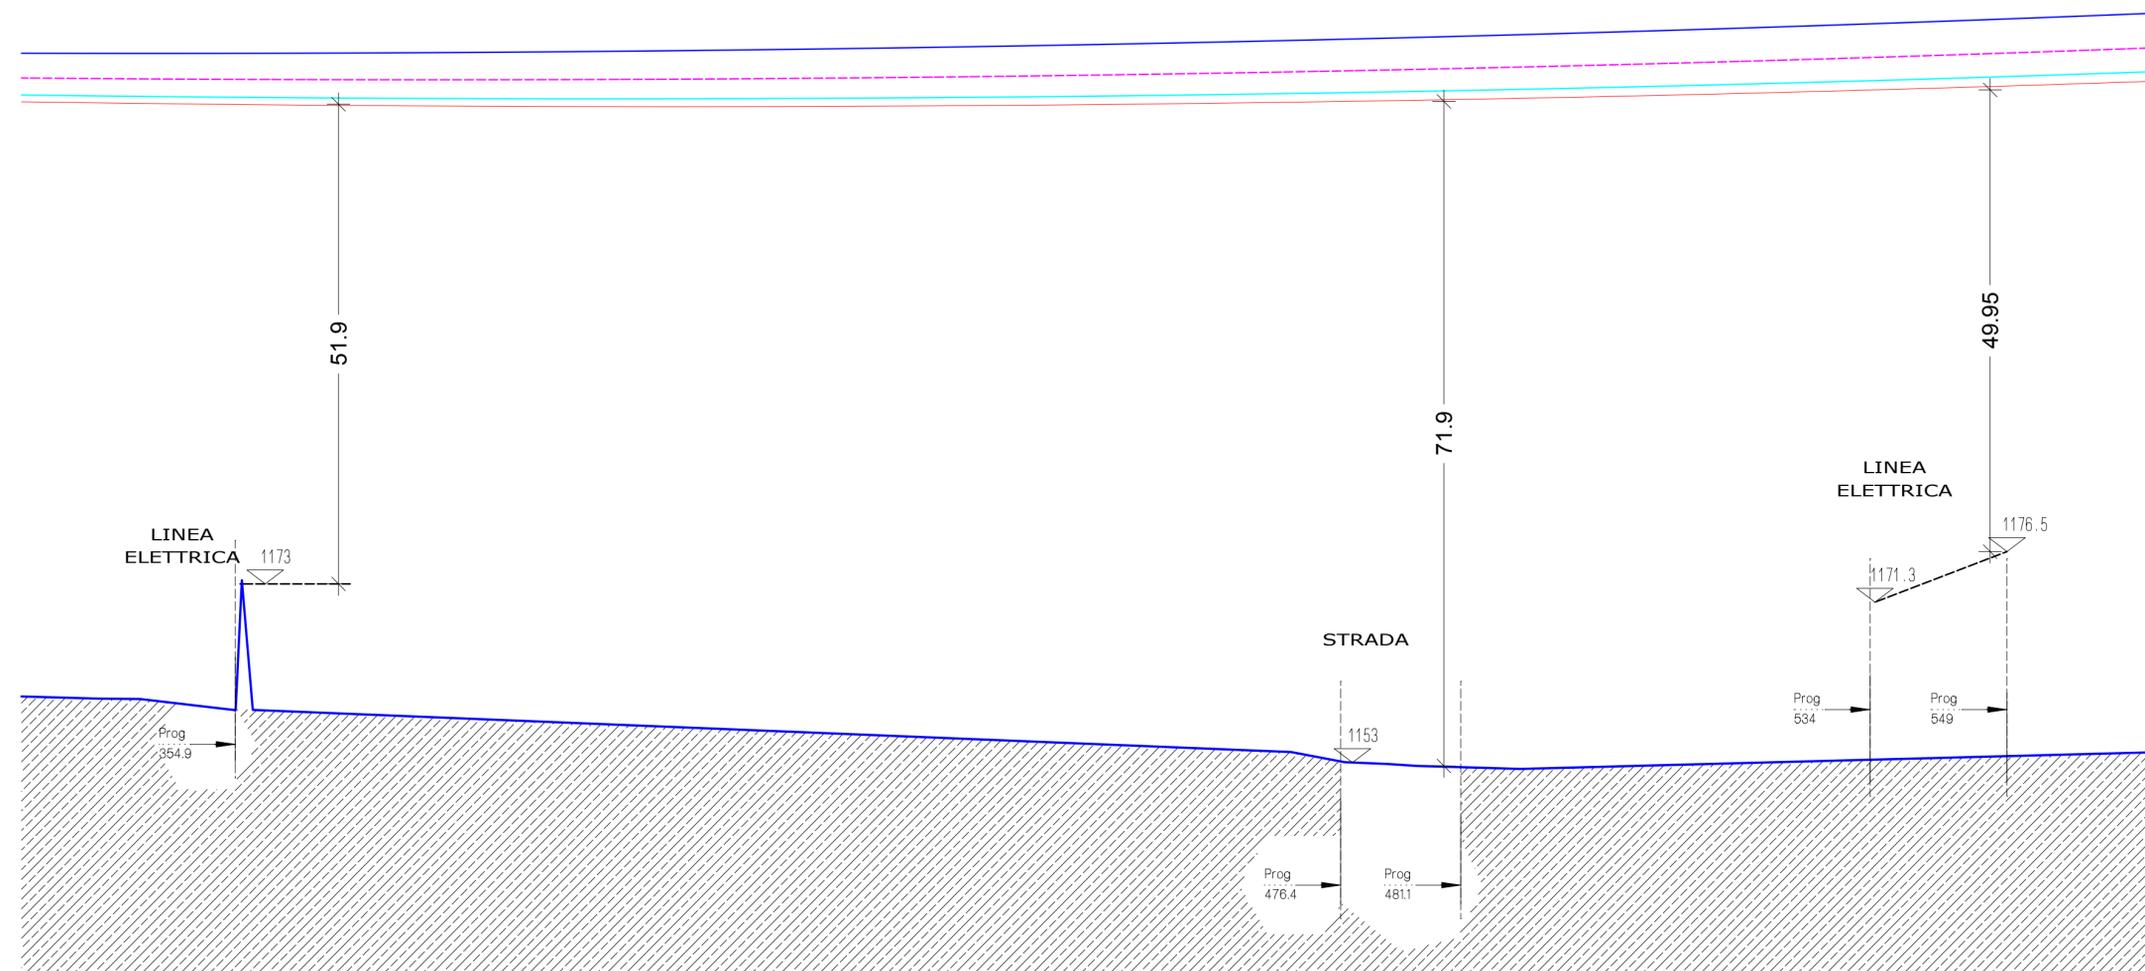

Elaborazione basata sulla tavola
 "RFV_FlyEmotionAdamello_4.2_Tracciati_20160310(ACAD2010).dwg"
 Fornita da Redfeather Venture Limited

Tav. 0 <i>Attraversamenti Portante 2</i>		Progettista incaricato Dott. Ing. Mauro Dendrea	
Calcolo di linea			
S.I.T. spa			
Codice	SCALA 1: 200	Data marzo 2016	Stampato il 01/05/2016
1273	<i>Integra Studio Tecnico</i>	Plan da Lago, 64 - Cortina d'Ampezzo (BL)	tel. 0436/862.280 fax. 0436/875.003

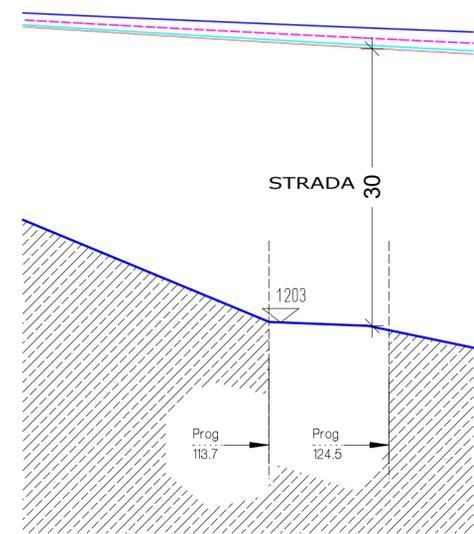