COMUNE DI TEMU'
Provincia di Brescia

Temù, Aprile 2016

Richiedente
S.I.T. - Società Impianti Turistici Spa
via M. Curatti - 25041 Temù (di Ponte di Legno)(BS)

Coordinamento
Redfeather Ventures Limited
24 Finsbury Circus, EC2M 7EB - LONDON (UK)

Ambiente e Turismo
Potenziamento offerta turistica
Comprensorio Temù - Pontedilegno - Tonale
Nuovo impianto ad aerofune "Adamello"
Roccolo Ventura / Villa Dalegno / Temù

GRUPPO TECNICO

SEZIONE A ° Architettura e Paesaggio
ARCH. BERTACCHI GIANCARLO
via Roma, 6 - 25040 Corteno Golgi (BS)
e-mail gianca@c-bertacchi.net
ARCH. BERTACCHI GIANLUCA
via Roma, 6 - 25040 Corteno Golgi (BS)
ARCH. BERER ALESSANDRO
via Roma, 6 - 25040 Corteno Golgi (BS)

SEZIONE B ° Strutture portanti
ING. TORCIO ALEX
via Roma, 6 - 25040 Corteno Golgi (BS)
e-mail alex@ing.it

SEZIONE C ° Geologia
GEOL. FASTRINELLI IVAN
via Roma, 6 - 25040 Corteno Golgi (BS)
e-mail ivan.fastrinelli@ordpec.mail.it

SEZIONE D ° Impianto turistico
ing. ROSSI MARCO
Piazza Garibaldi, 5 - 25043 Breno (Valcamonica) (BS)
e-mail marco@ing-rossi.it

SEZIONE E ° Rilievi topografici
GEOM. LEGNANI PIER GIOVANNI
via Roma, 6 - 25040 Corteno Golgi (BS)
e-mail legnanipiergiovanni@libero.it

Architettura e Paesaggio

aggiornamento Ottobre **2016**

NORD

PROPOSTA PROGETTUALE Linea 1 Roccolo_Villa			
Sezione Ambientale			
sezione	tavola	foglio/rev.	scala
A	2	1/1	1:2000

AEROFOTOGRAMMETRIA
Linea 1 Roccolo Villa
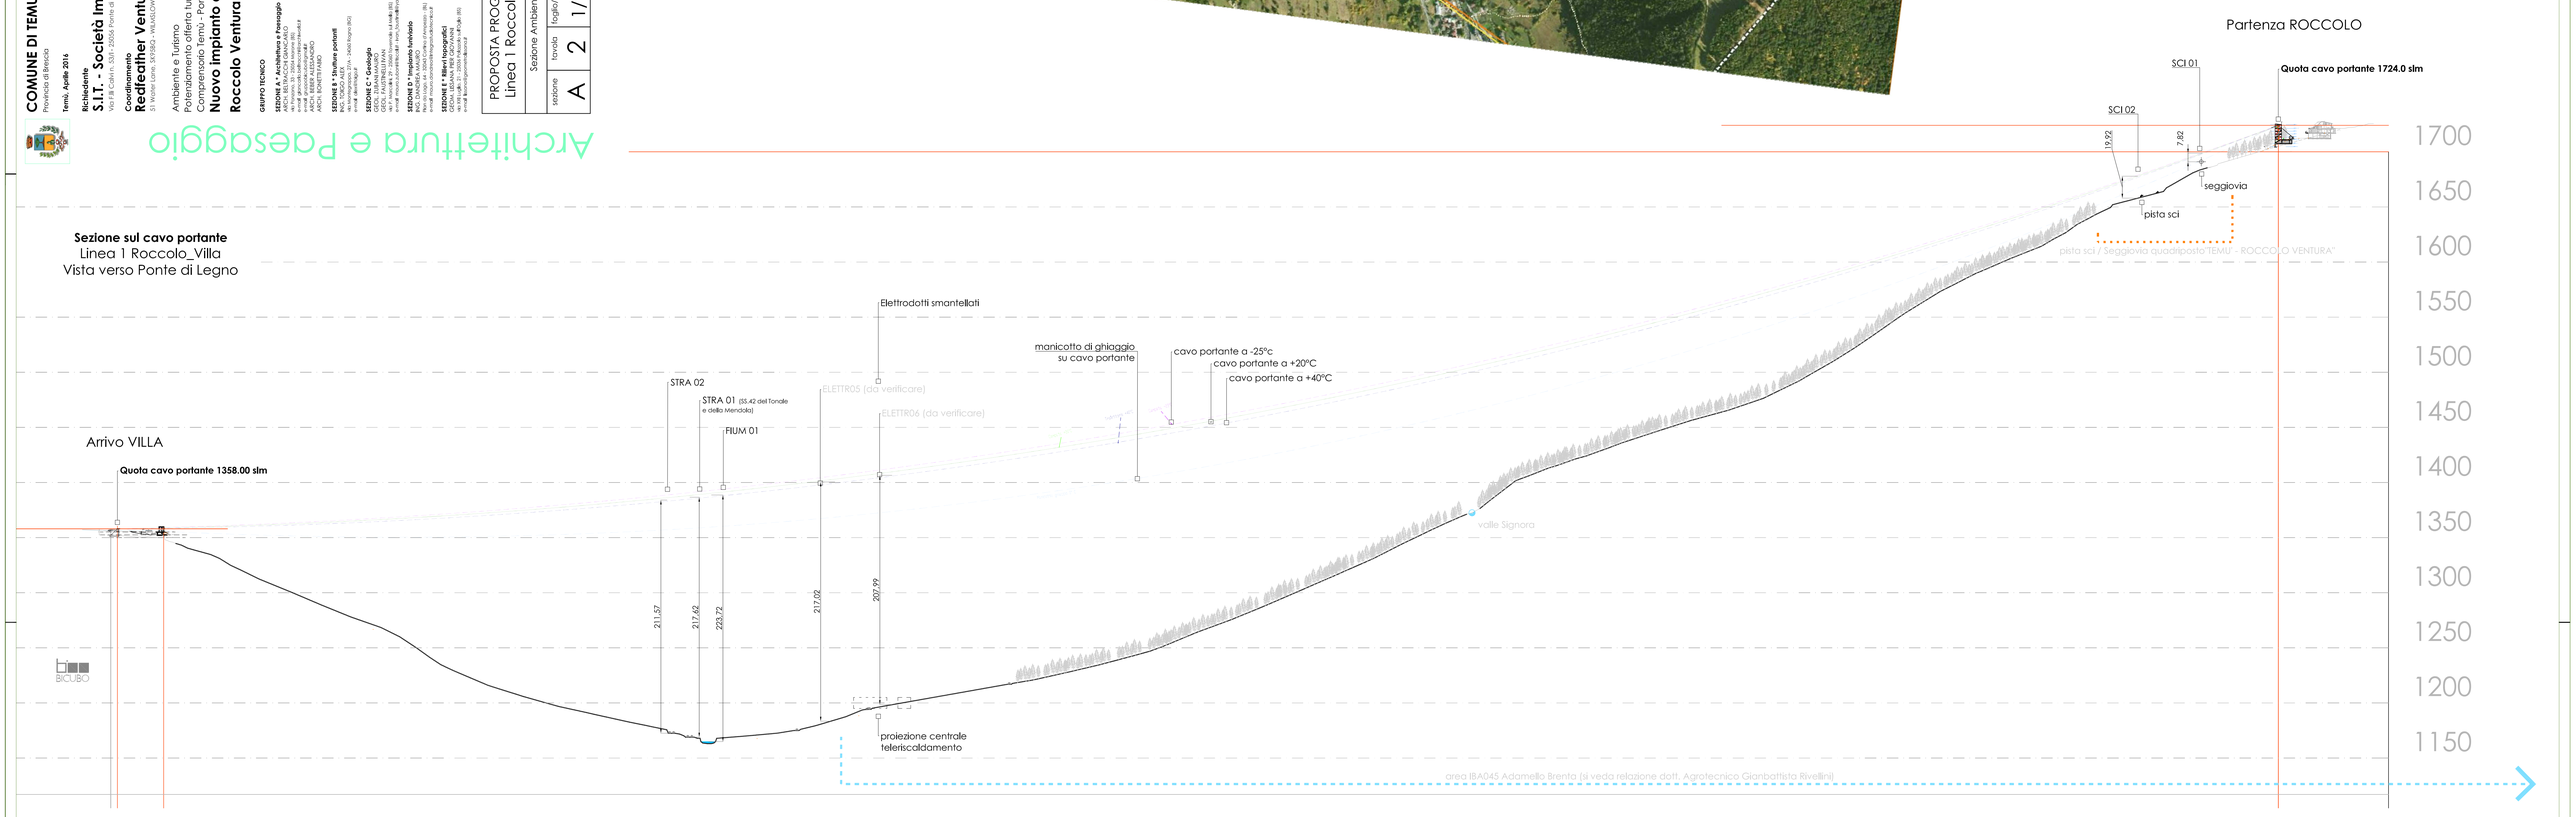
Sezione sul cavo portante
Linea 1 Roccolo_Villa
Vista verso Ponte di Legno