



GRUPPO TECNICO

SEZIONE A * Architettura e Paesaggio
ARCH. BELTRACCHI GIANCARLO
via Panzano, 33 - 25054 Marone (BS)
e-mail: giancarlo.beltracchi@archiworld.it
e-mail: gruppotecnicob@gruppo.it
ARCH. BEBER ALESSANDRO
ARCH. BONETTI FABIO

SEZIONE B * Strutture portanti
ING. TOIGO ALEX
via Montegrappa, 27/A - 24060 Rogno (BG)
e-mail: alex@toigo.it

SEZIONE C * Geologia
GEOL. ZUBANI MAURO
GEOL. FAUSTINELLI IAN
via P. Marcolini, 29 - 25060 Tavernole sul Mella (BS)
e-mail: mauro.zubani@itiscat.it - ian_faustini@itiscat.it

SEZIONE D * Impianto funiviario
ING. DANDREA MAURO
Plan do Lago, 64 - 32043 Cortina d'Ampezzo - (BL)
e-mail: mauro.dandrea@integrosud.it

SEZIONE E * Rilievi topografici
GEOM. ISSANA PIER GIOVANNI
via XXII luglio, 21 - 25036 Palazzone sul Oglio (BS)
e-mail: issana@geometriaissana.it


PROPOSTA PROGETTUALE
Linea 1 Roccolo_Villa

Stazione Arrivo Villa			
sezione	tavola	folio/rev.	scala
P	5	1/1	1:100




aggiornamento Ottobre 2016

NORD

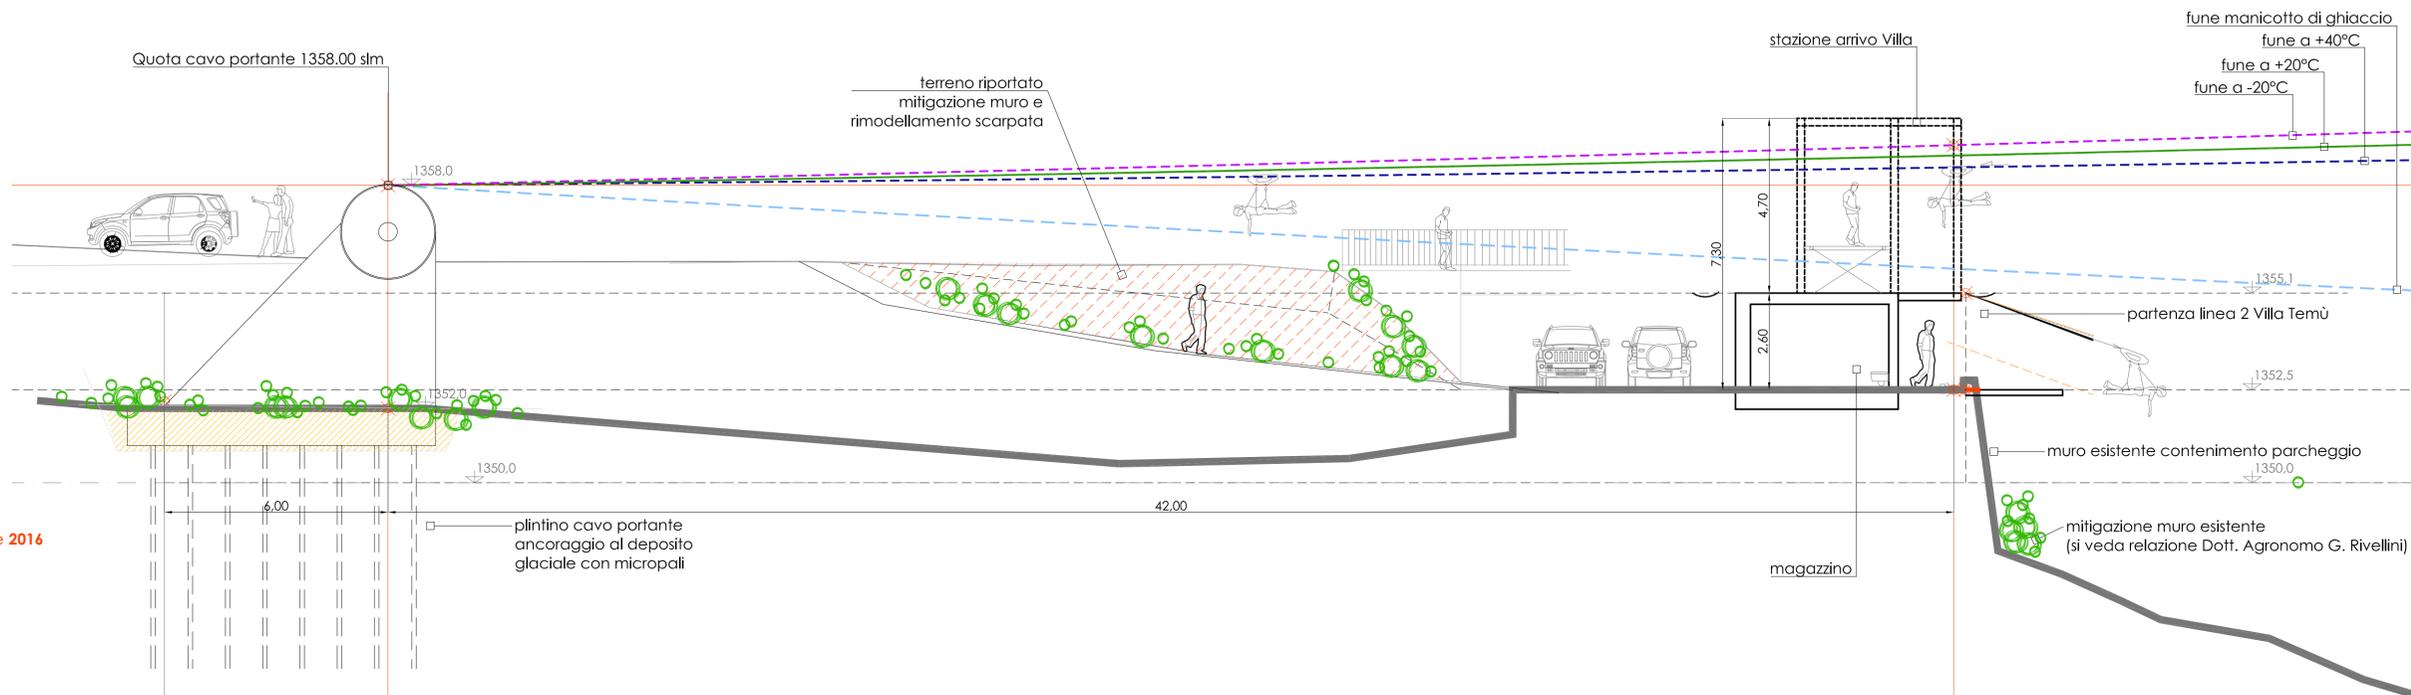

Linea Roccolo-Villa
ARRIVO VILLA
Sezione

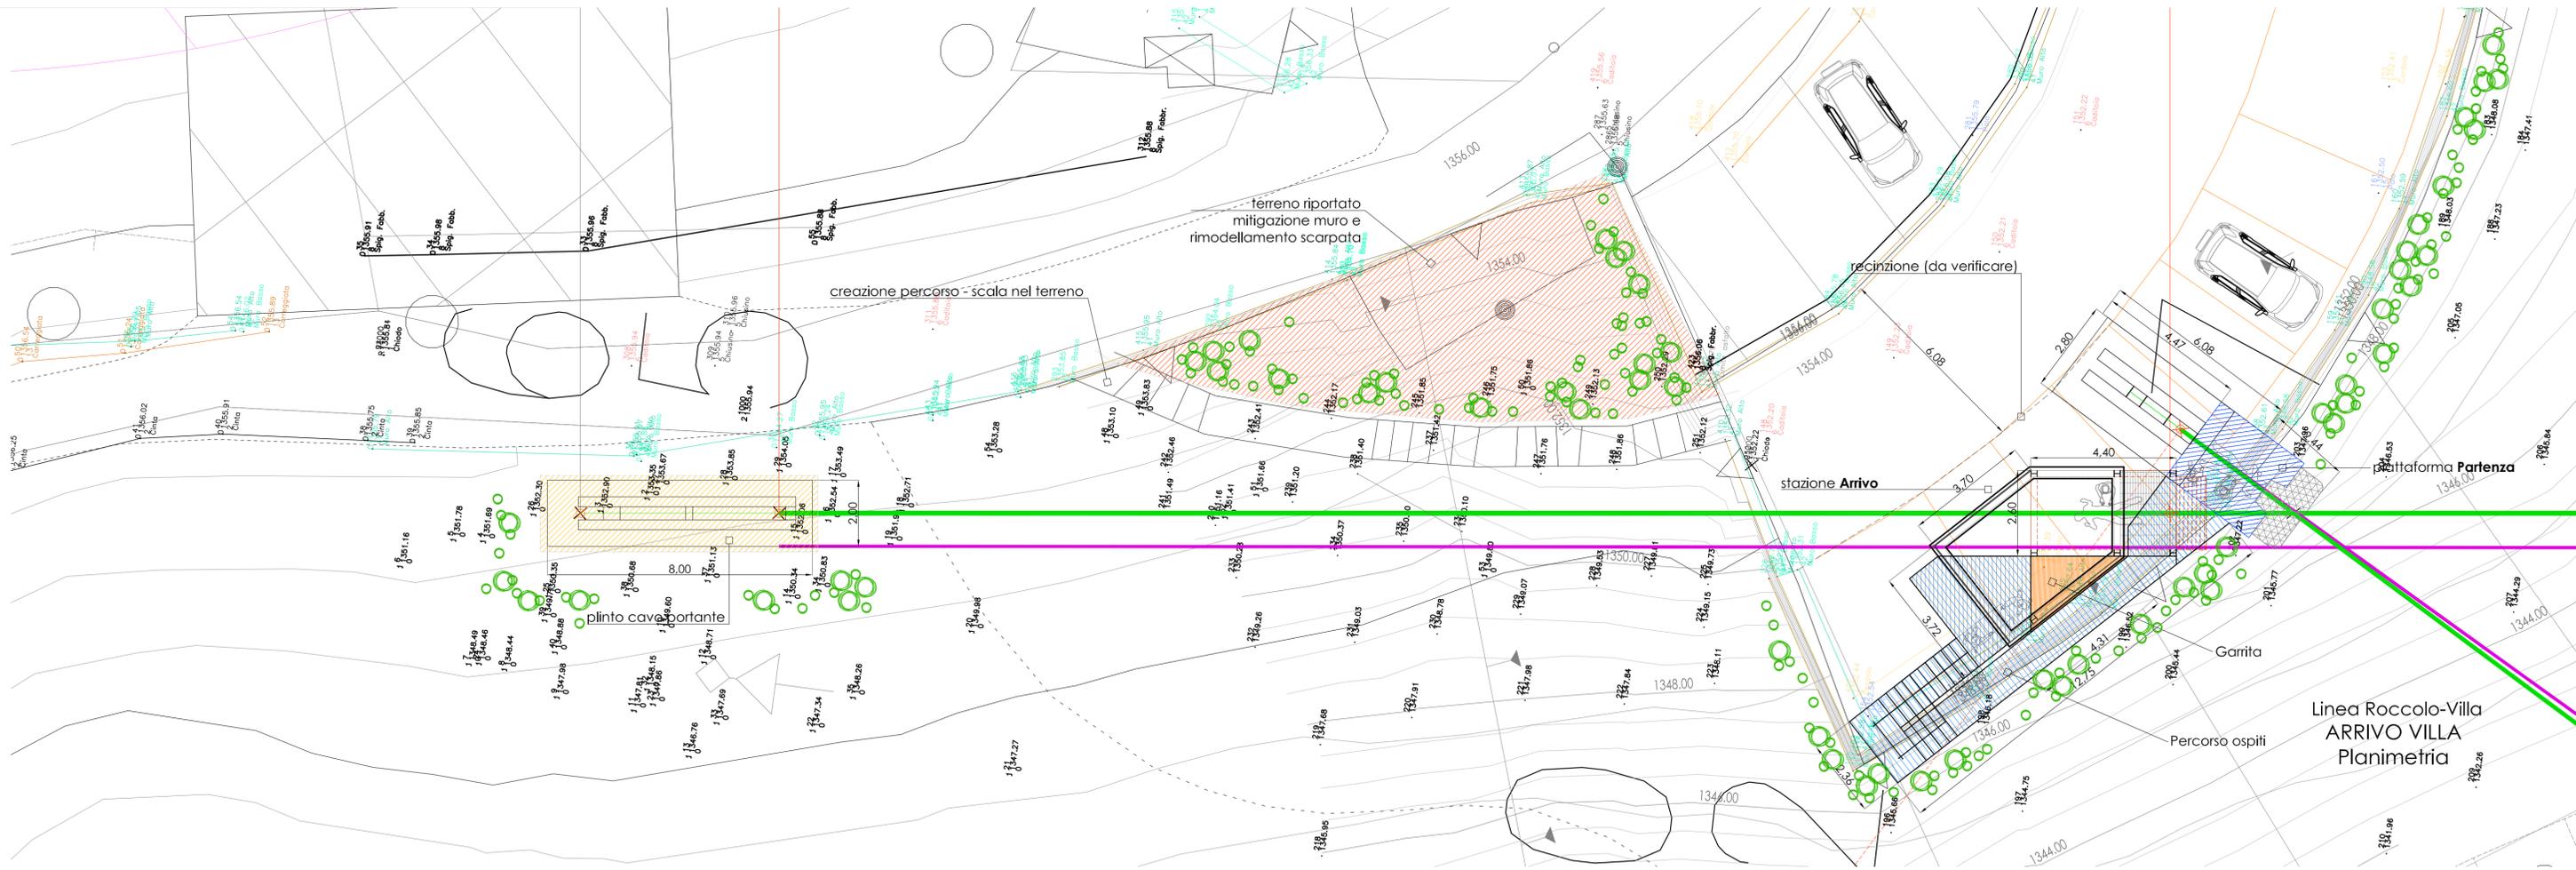

Linea Roccolo-Villa
ARRIVO VILLA
Planimetria