

REVISIONE STUDIO GEOLOGICO COMUNALE  
IN ADEGUAMENTO ALLA L.R.12/05,  
ZONAZIONE DELLA PERICOLOSITA' CONOIDE  
VALLE SAN CLEMENTE E VAL GRANDE,  
DEFINIZIONE DEL RETICOLO IDRICO MINORE

### 03 ZONAZIONE PERICOLOSITA' SAN CLEMENTE

## 03.10 CARTA DEGLI INTERVENTI PROPOSTI

01 RELAZIONE GENERALE  
02 RETICOLO IDRICO MINORE  
03 ZONAZIONE PERICOLOSITA' SAN CLEMENTE  
04 ZONAZIONE PERICOLOSITA' VAL GRANDE  
05 REVISIONE CARTA FATTIBILITA' GEOLOGICA  
06 ADEGUAMENTO STUDIO GEOLOGICO L.R. 12/05

Scale:	1:2000	Data:	aprile 2008	N° Progetto:	0609709	Realizzato da:		Approvato:	
AGGIORNAMENTI E REVISIONI		Data		Descrizione		Realizzato		Controllato	
	a								
	b								
	c								
	d								
	e								

/professionista:

Dati: Geol. Luca Maffei Albertelli

Progettazione, coordinamento, supervisione delle opere:

**COGEO** s.p.a. di Albertelli Luca Maffei & C.

Ufficio: Via Montegonza, 41 - 24090 Roggion (BG) Tel. e fax 035 4340011

Sede amministrativa: Piazza Mercata, 5 - 25051 Calcinato (BS)

Tel. e fax 035 9340011 - C.F. e P.I.: 02 179 480 981

www.cogeo.info

e-mail: cogeo@cogeo.info


www.ios.it

www.ios.it


GEOLOGIA - GEOTECNICA - GEOLOGIA AMBIENTALE INDAGINI GEOTECNICHE E GEONOSTICHE

**LEGENDA:**


	Corso d'acqua a cielo aperto allo stato attuale
	Corso d'acqua tombinato allo stato attuale
	Rilasciamento tombotto
	Realizzazione nuovo tombotto
	Rinaturalizzazione dell'alveo
	Adeguamento della sezione di deflusso

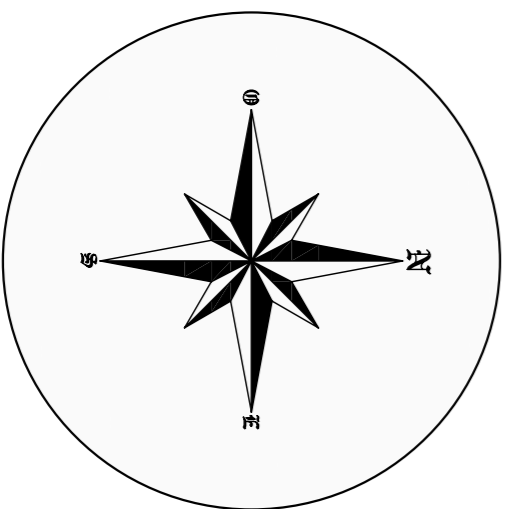

### PARTICOLARE COSTRUTTIVO DELLA SEZIONE TIPO

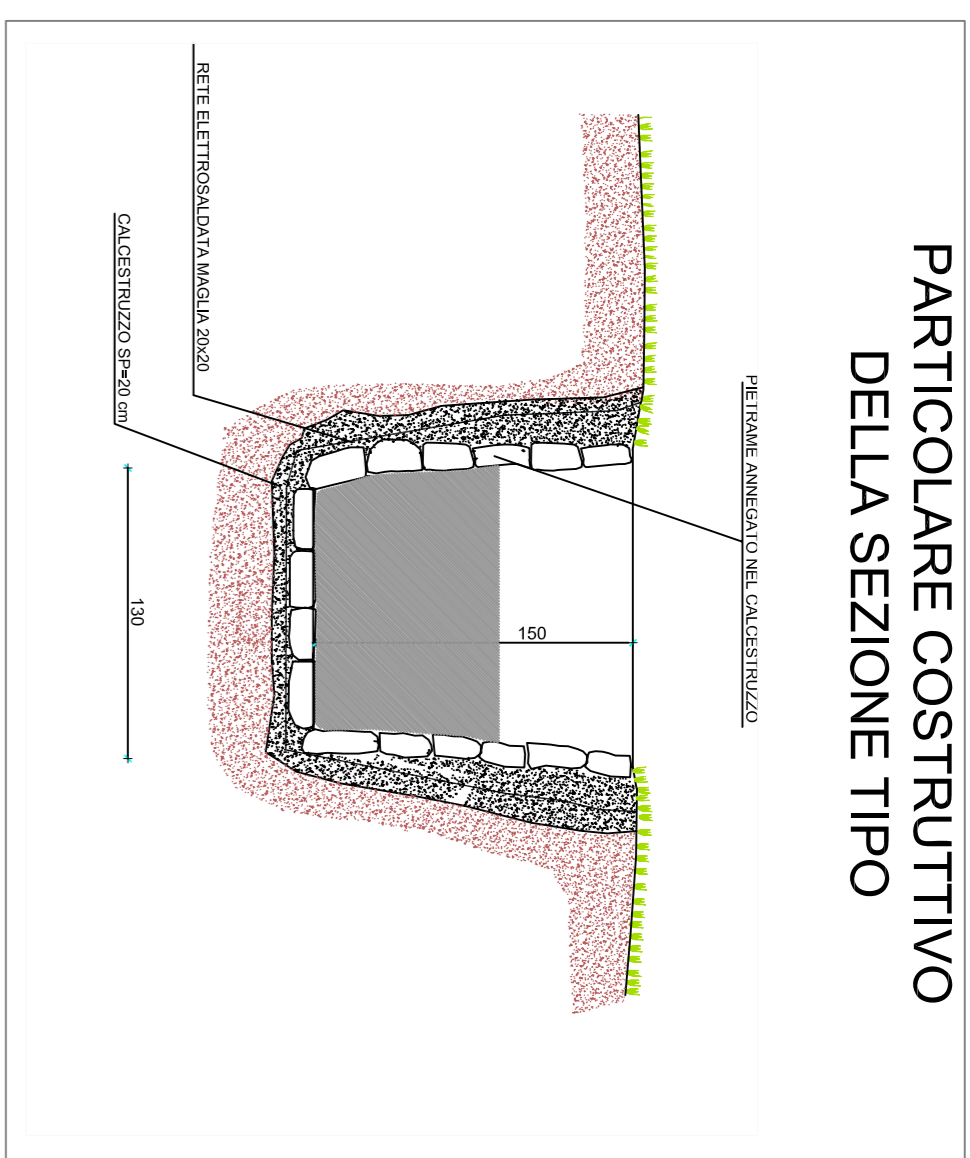

### PARTICOLARE COSTRUTTIVO DELLA SEZIONE TIPO

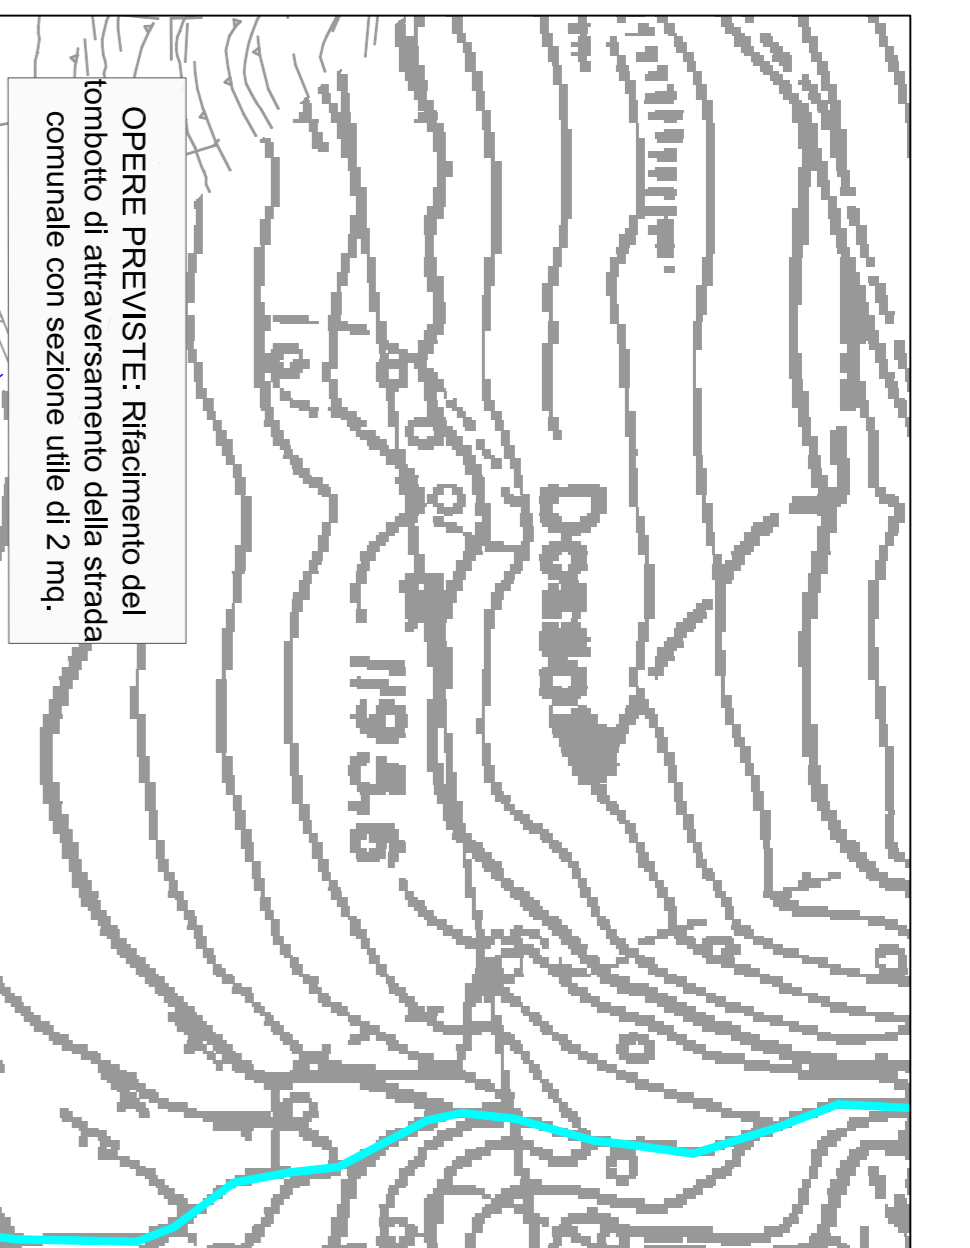

OPERE PREVISTE: Rifacimento del tombotto di attraversamento della strada comunale con sezione utile di 2 mq.

OPERE PREVISTE: Rifacimento del tombotto di attraversamento della strada comunale con sezione utile di 2 mq.

OPERE PREVISTE: Rifacimento del tombotto di attraversamento della strada comunale con sezione utile di 2 mq.

OPERE PREVISTE: Ampliamento della sezione di deflusso con sezione utile pari ad almeno 2 mq.

OPERE PREVISTE: Ampliamento della sezione di deflusso con sezione utile pari ad almeno 2 mq.

OPERE PREVISTE: Realizzazione nuovo tombotto con sezione utile pari ad almeno 2 mq.

OPERE PREVISTE: Ampliamento della sezione di deflusso con sezione utile pari ad almeno 2 mq.

OPERE PREVISTE: Rinaturalizzazione dell'alveo


### PERICOLOSITA' RESIDUA A SEGUITO DELLA REALIZZAZIONE DEGLI INTERVENTI PROPOSTI

**LEGENDA:**


	Esondazione della sola fase liquida - pericolosità molto bassa -
	Esondazione della sola fase liquida - pericolosità bassa -
	Esondazione fase liquida e liquida fangosa - pericolosità media -
	Trasporto materiale solido, detritico e detritico fangoso - pericolosità alta -
	Trasporto materiale solido, detritico e detritico fangoso - pericolosità molto alta -



### PARTICOLARE COSTRUTTIVO DELLO SGHIAIAIORE

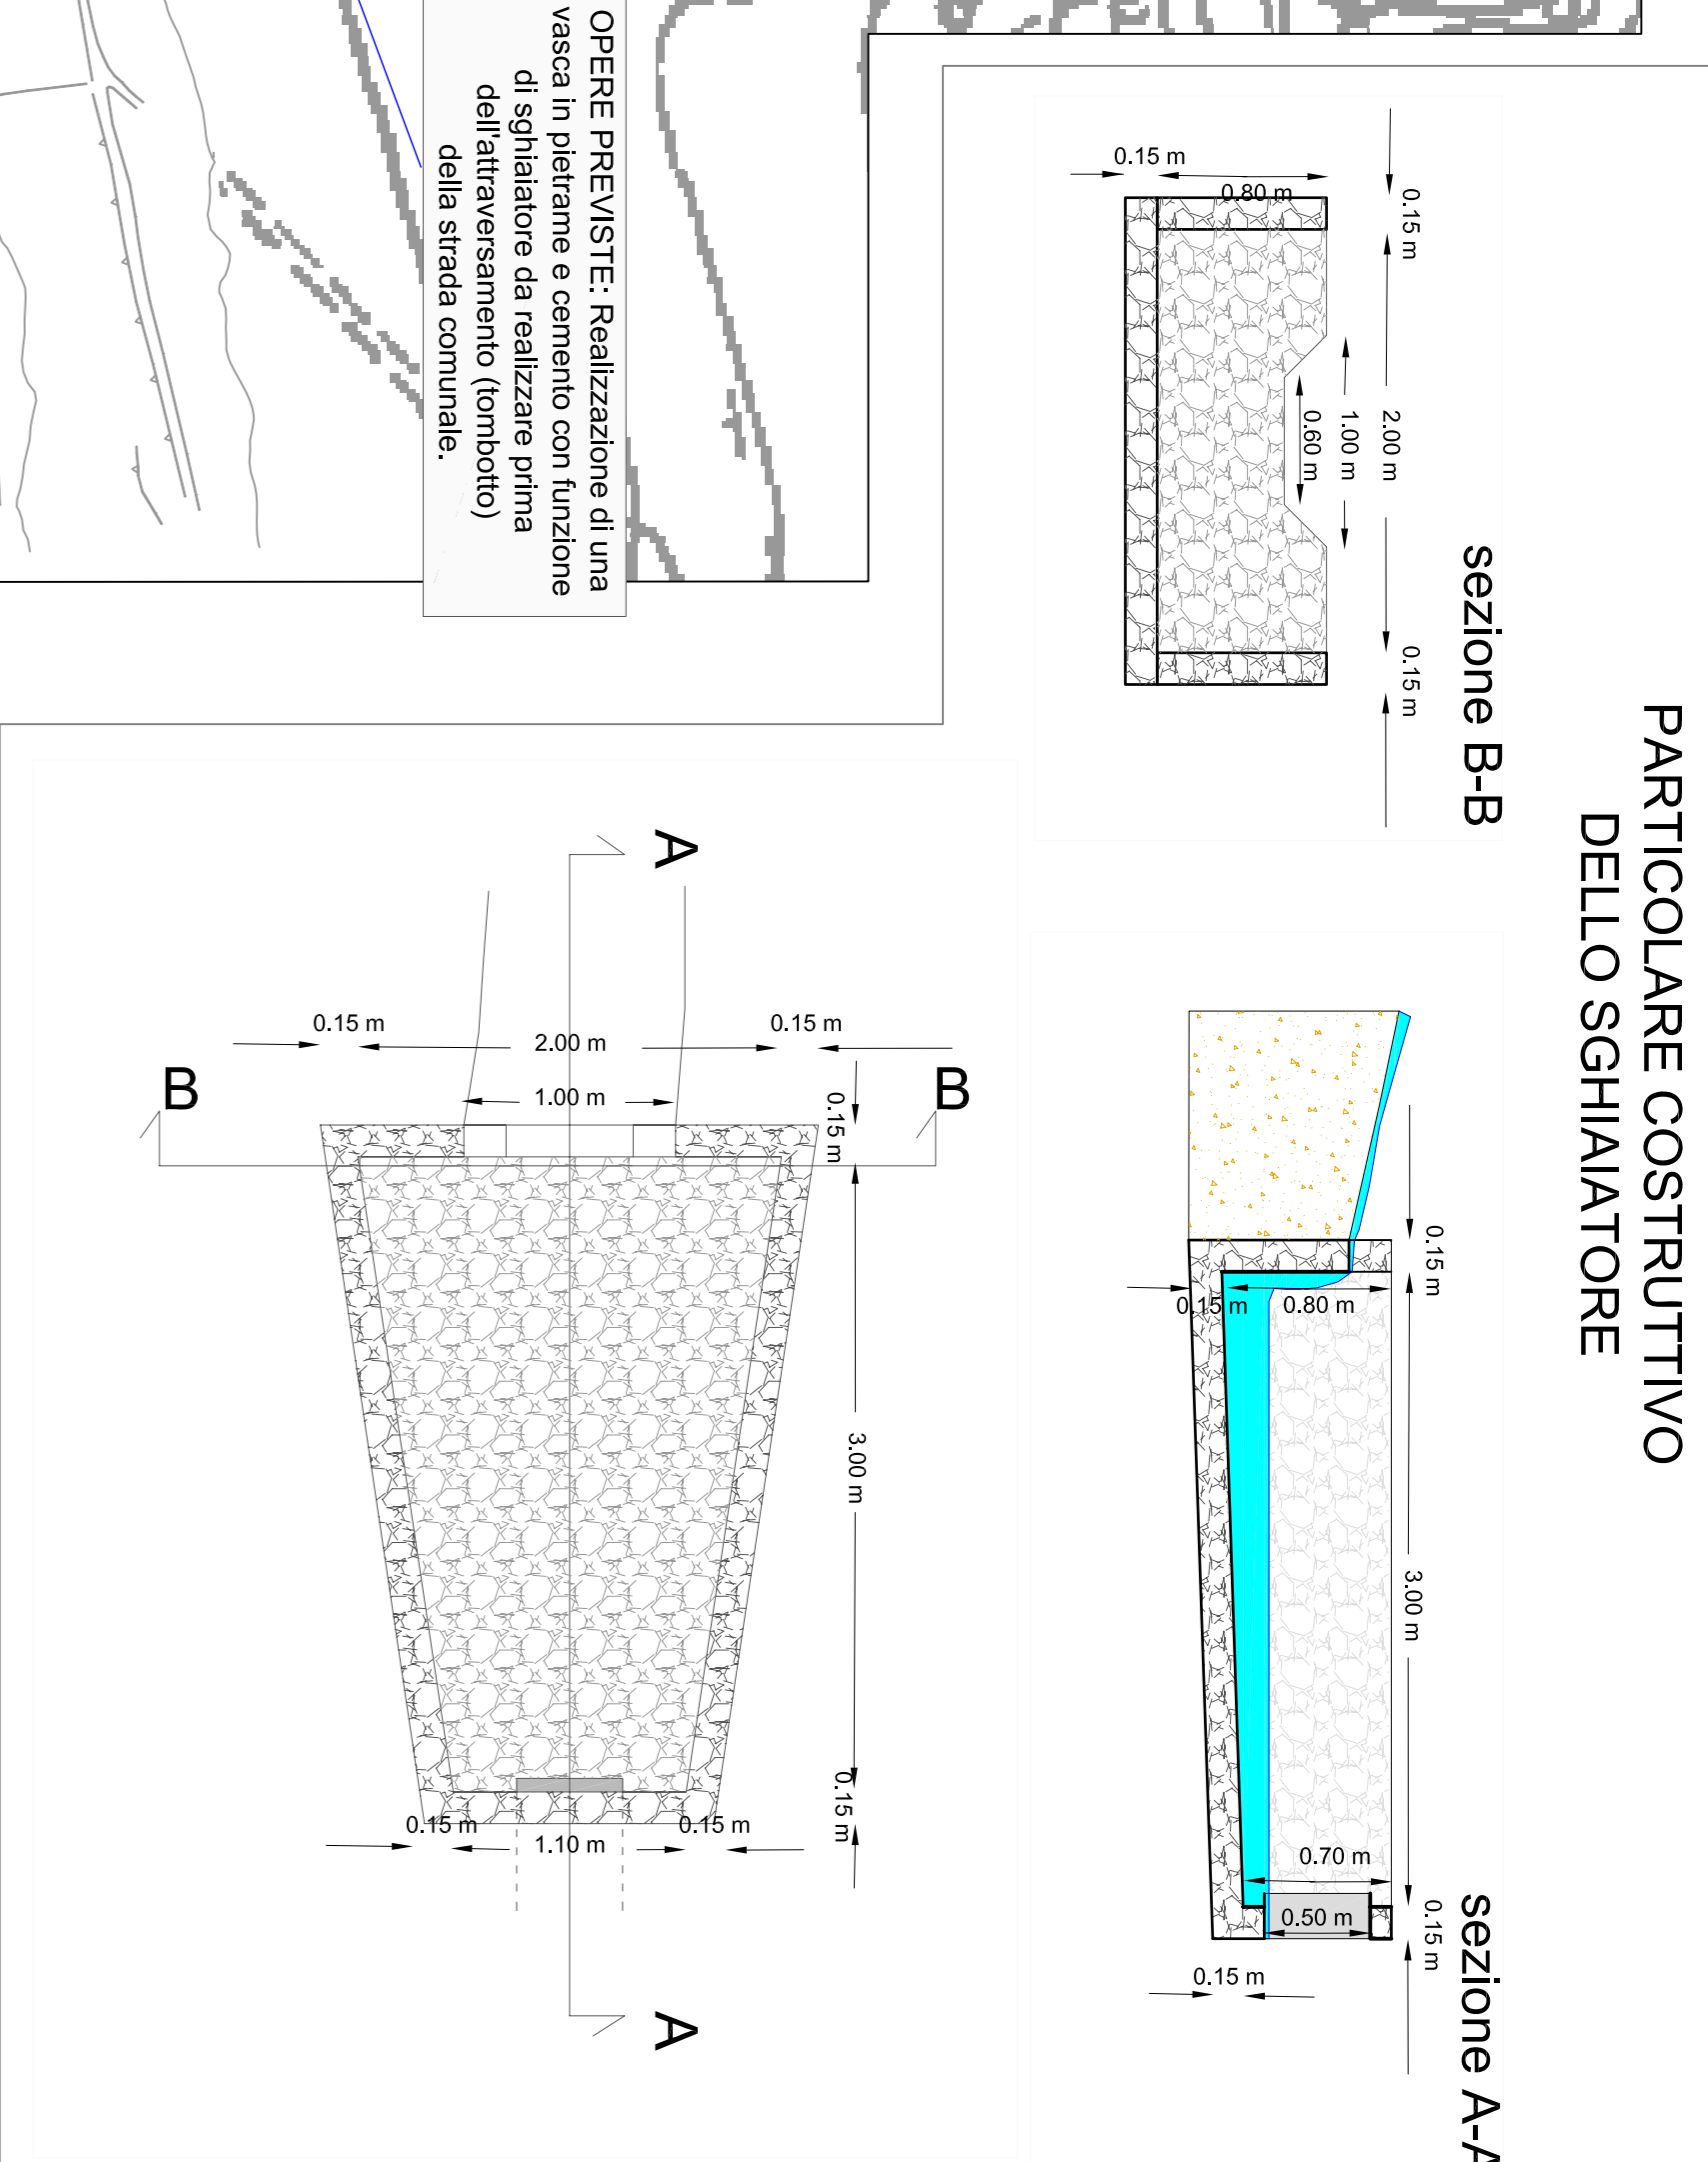

### PARTICOLARE COSTRUTTIVO DEL TOMBOTTO TIPO

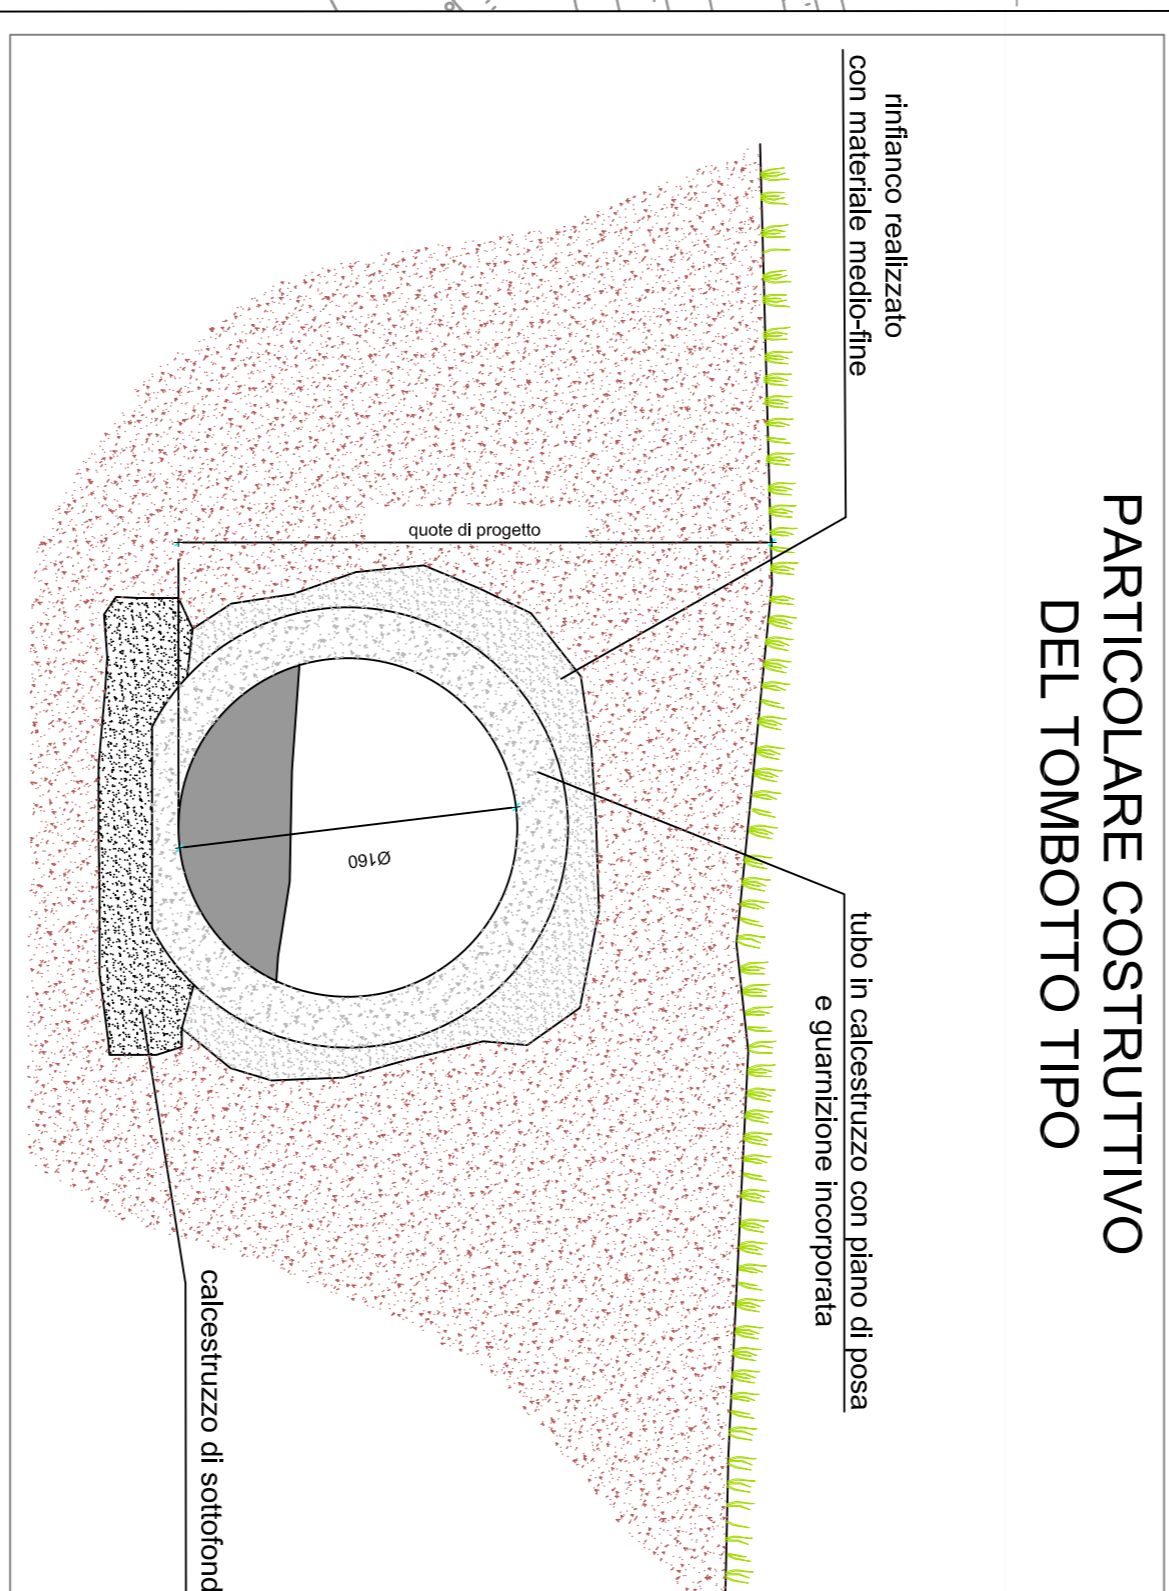

### PARTICOLARE COSTRUTTIVO DEL POZZETTO TIPO DI RACCORDO CON IL TOMBOTTO (le dimensioni sono indicative)

