


VEZZA D'OGLIO



COMUNE DI VEZZA D'OGLIO
Provincia di Brescia

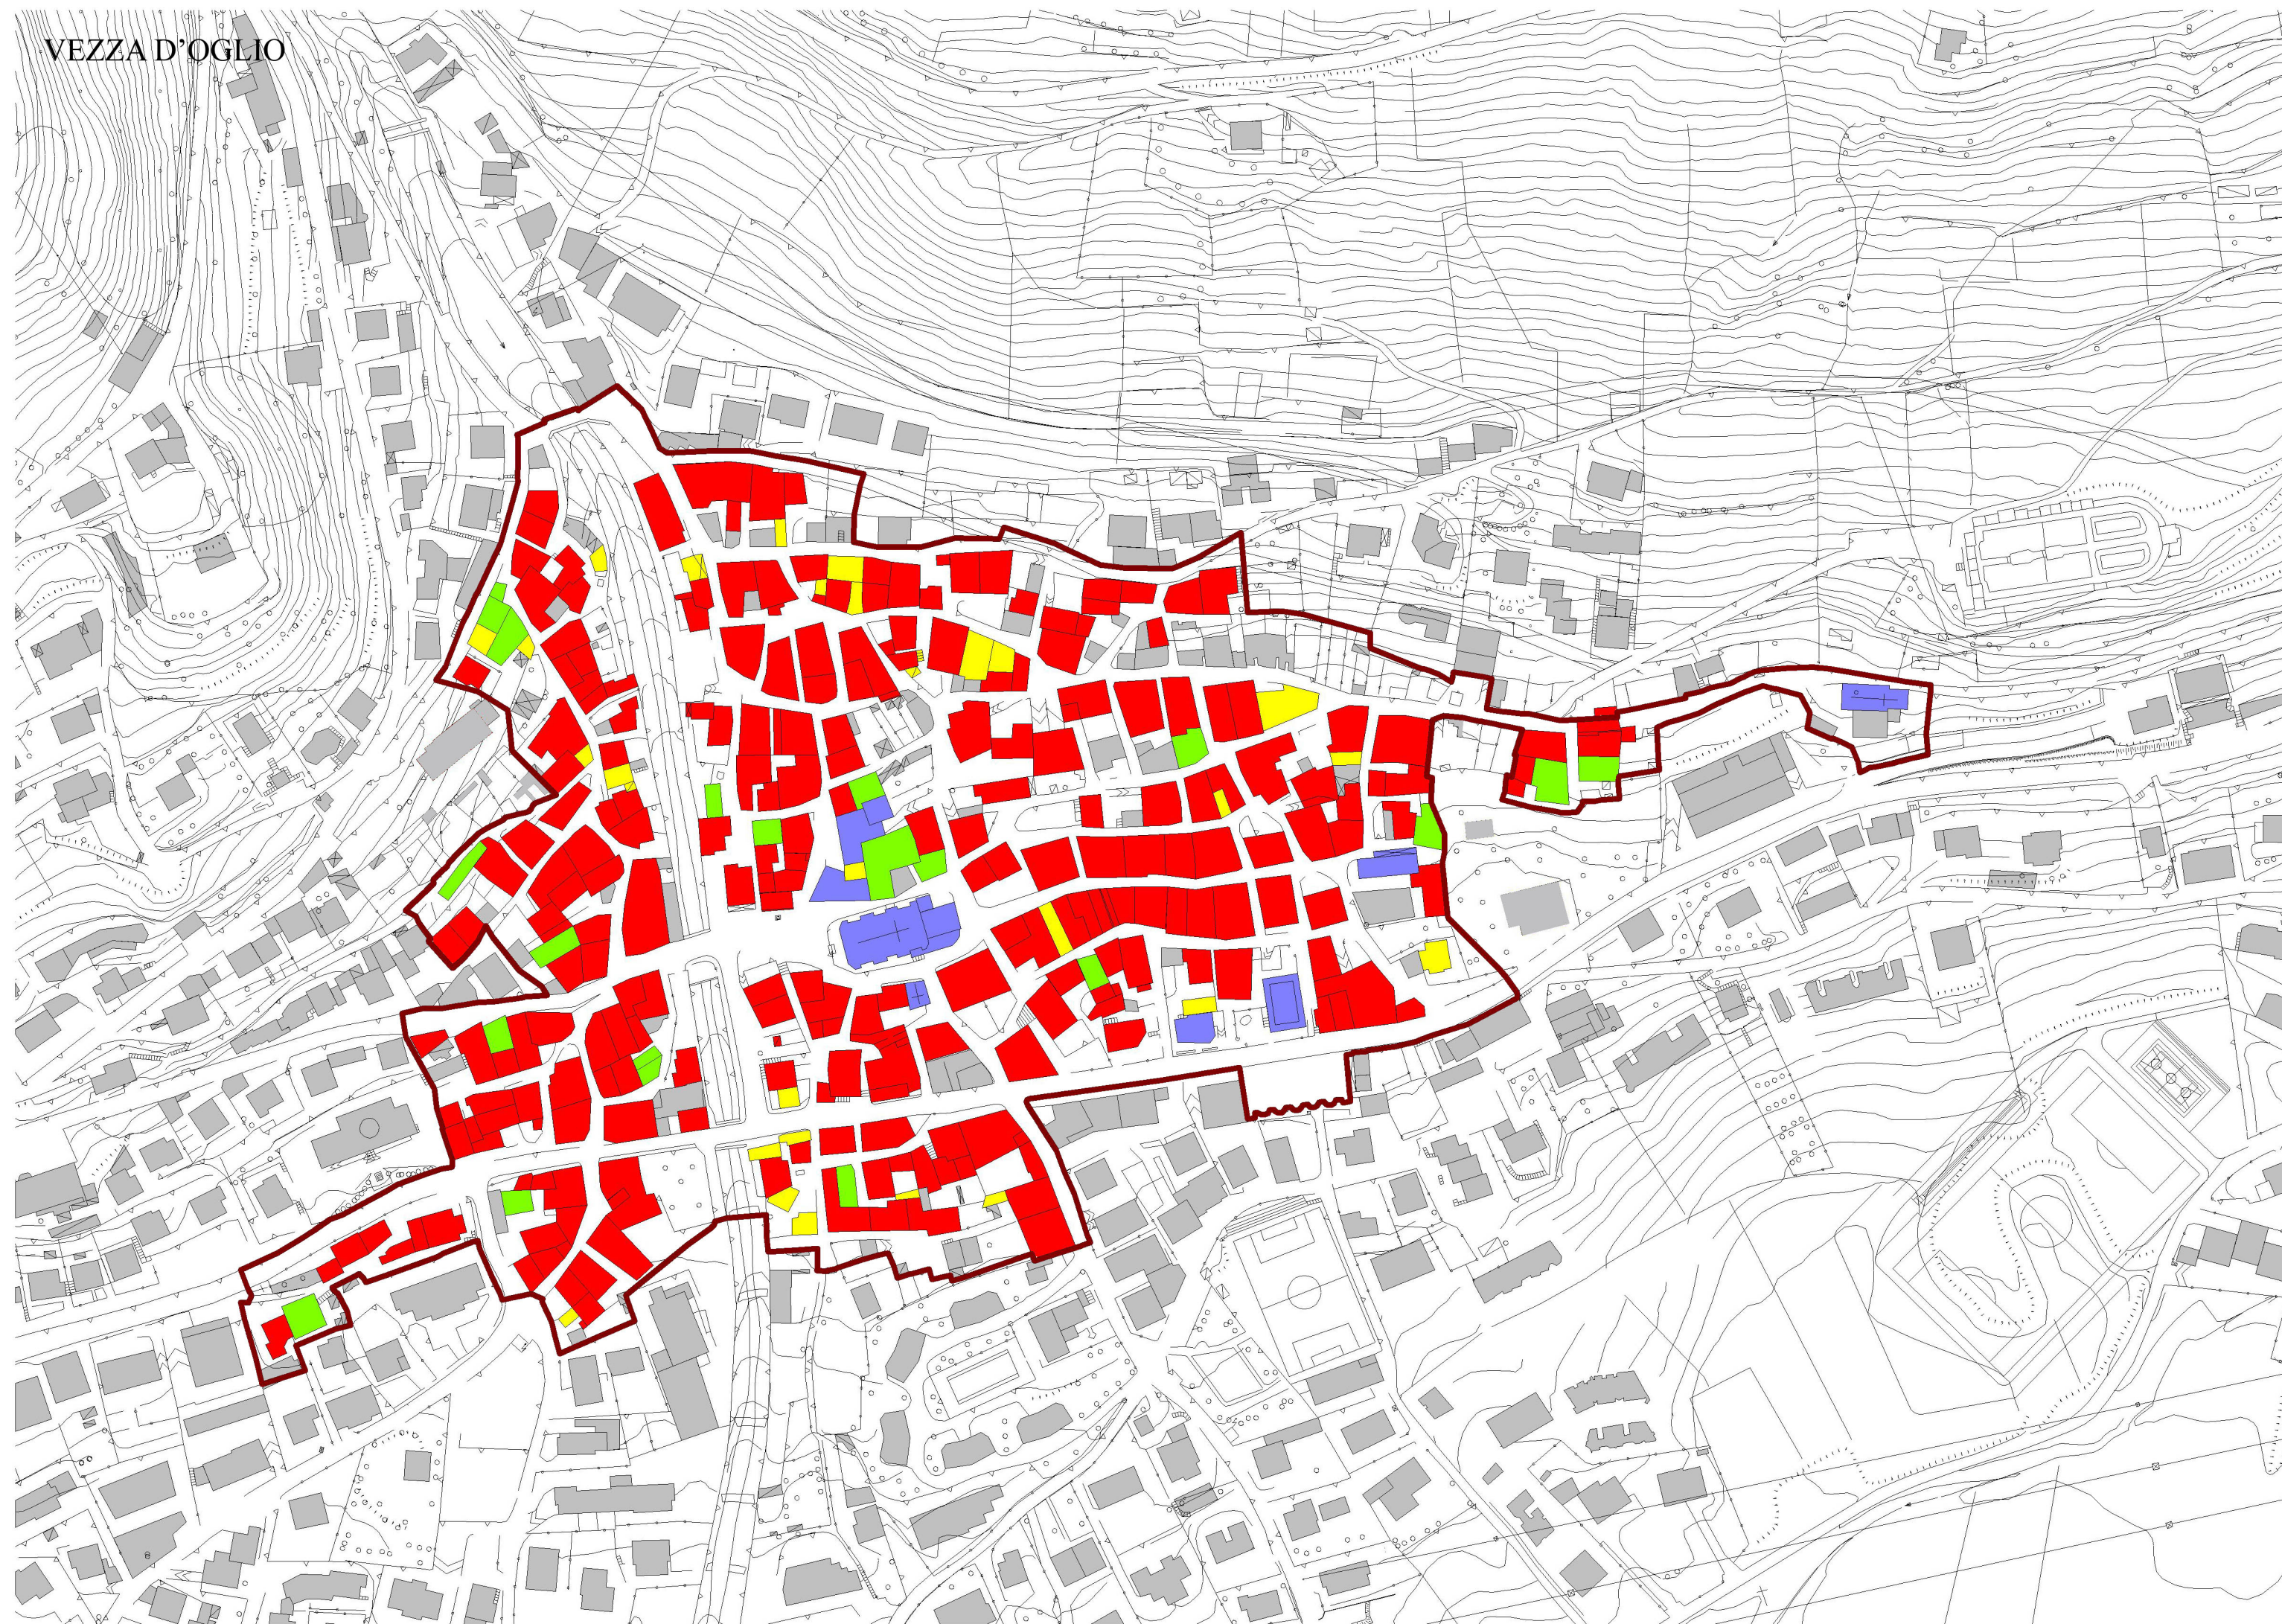

PIANO DI GOVERNO DEL TERRITORIO
ai sensi della Legge Regionale 11 marzo 2005, n° 12

DOCUMENTO DI PIANO

P.1b.4b - Il sistema urbano: tipologie edilizie
Scala 1: 2.000
agosto2008

Adottato con delibera del C.C. n°
del

Il Sindaco

Approvato con delibera del C.C. n°
del

Il Responsabile del Procedimento

Pubblicato sul B.U.R.L. n°
del


Il Segretario

PROGETTISTI

Arch. Antonio Rubagotti, Arch. Rossella Cervati, Arch. Nicola Cantarelli


COLLABORATORI
Margherita Bertoni
Arch. Raffaella Camisani
Ing. Elisabetta Pedretti
Ing. Paolo Volpini

CONSULENTI
Dott. Agr. Diego Balduzzi
Dott. Fulvio Bottarelli
Dott. Geol. Luca Albertelli

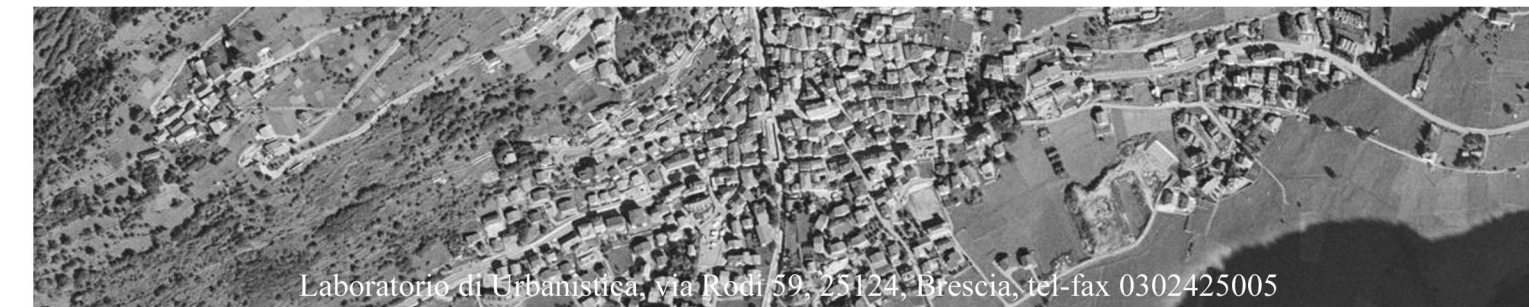

Laboratorio di Urbanistica, via Ruffi 59, 25124, Brescia, tel-fax 0302425005


CORMIGNANO

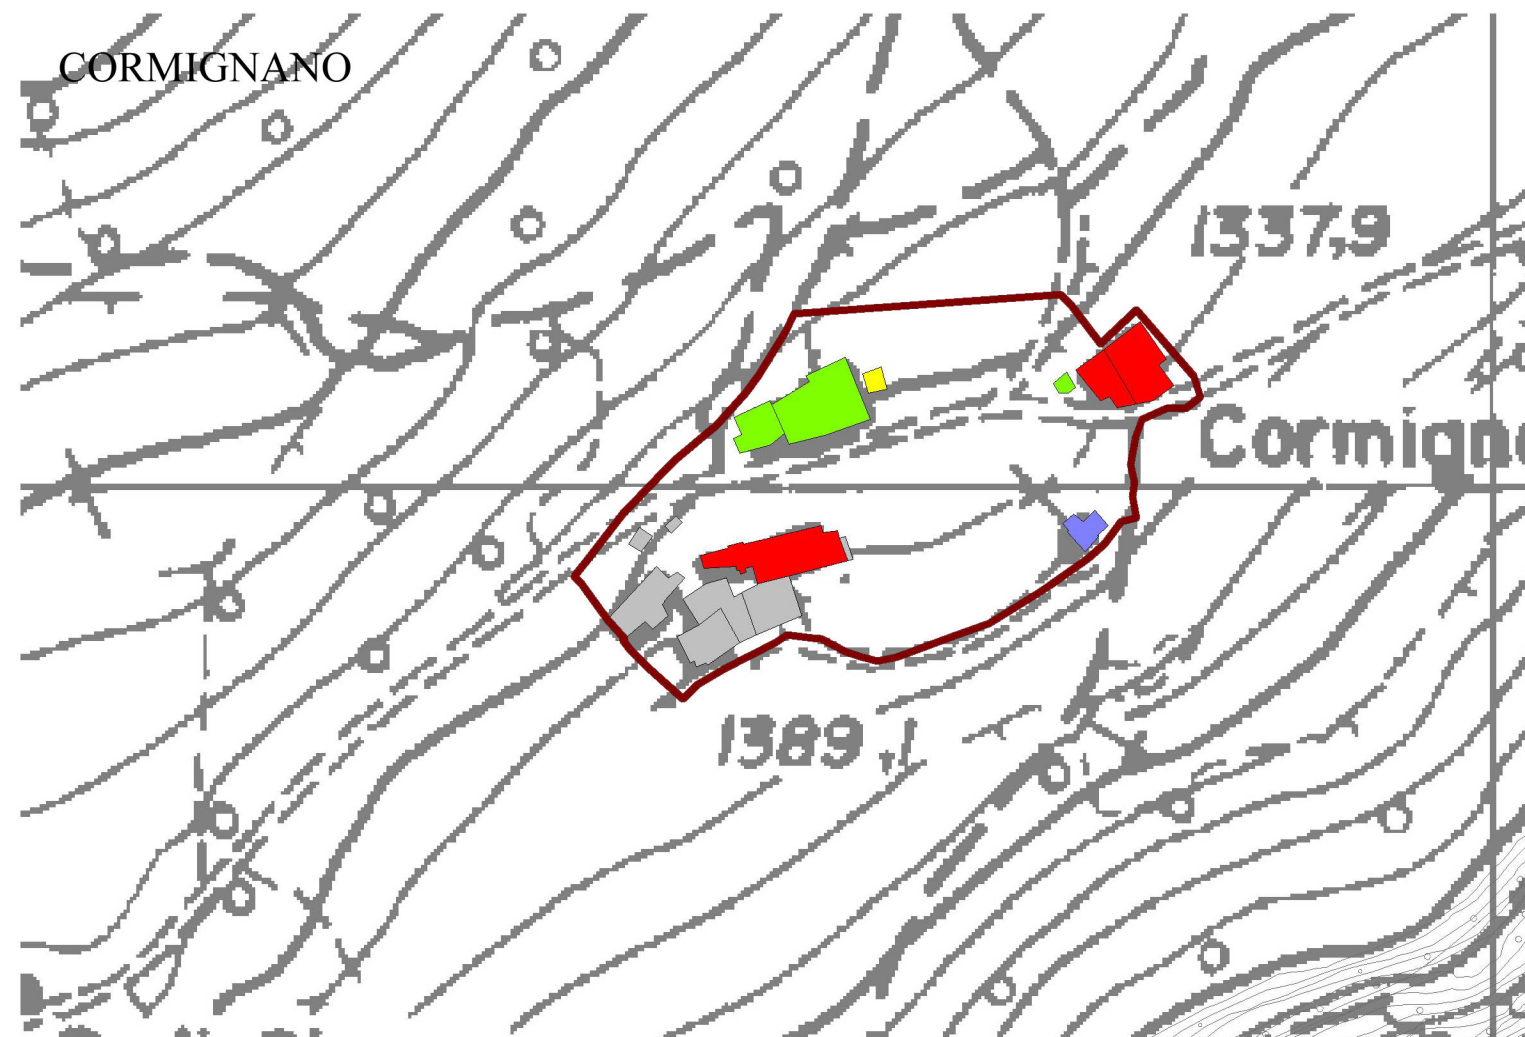

GRANO



CARONA

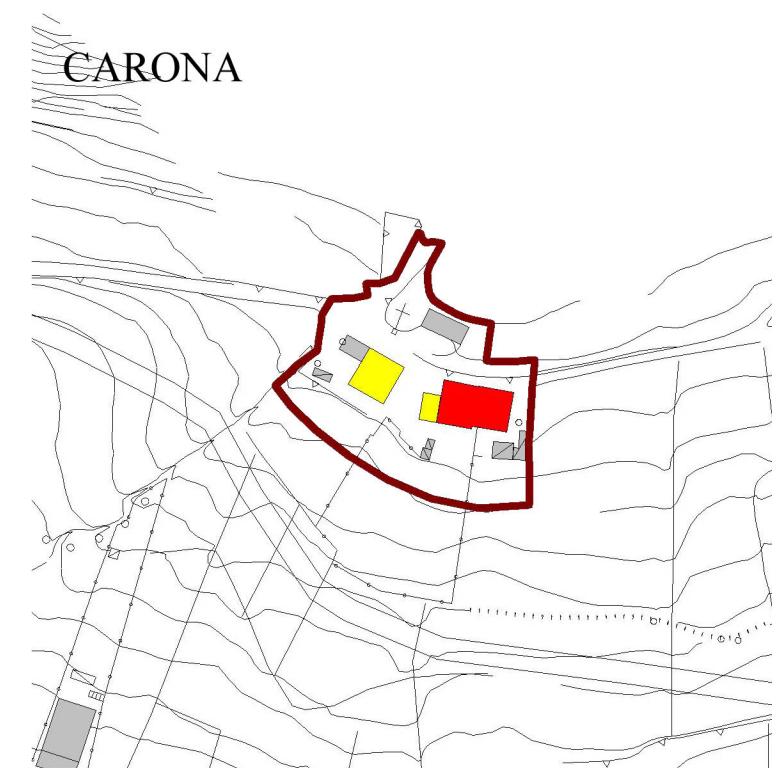

- Fabbricato rurale
- Edificio pubblico
- Casa unifamiliare
- Casa plurifamiliare

DAVENA



TU

