



PIANO DI GOVERNO DEL TERRITORIO
ai sensi della Legge Regionale 11 marzo 2005, n° 12

DOCUMENTO DI PIANO

P.2.2 - Previsioni di piano
Scala 1:5.000
agosto 2008
modificato in base alle osservazioni accolte - 2009

Adottato con delibera del C.C. n° del
Il Sindaco
Approvato con delibera del C.C. n° del
Il Responsabile del Procedimento
Pubblicato sul B.U.R.L. n° del
Il Segretario

PROGETTISTI


Arch. Antonio Rubagotti, Arch. Rossella Cervati, Arch. Nicola Cantarelli

COLLABORATORI

Margherita Bertoni
Arch. Raffaella Comisani
Ing. Elisabetta Pedretti
Ing. Paolo Volpini

CONSULENTI

Dott. Agr. Diego Baldozzi
Dott. Fulvio Bottarelli
Dott. Geol. Luca Albertelli



- LEGENDA
- Nucli di antica formazione
 - Ambito residenziale consolidato: classe 1
 - Ambito residenziale: consolidato classe 2
 - Ambito residenziale di trasformazione
 - Ambito di trasformazione
 - Ambito produttivo consolidato
 - Ambito terziario-albergoresort consolidato
 - Ambito agro-silvo-pastorale
 - Ambiti ad elevato valore percettivo e paesistico
 - Ambito del fondovalle
 - Servizi pubblici e di interesse pubblico o generale esistente
 - Servizi pubblici e di interesse pubblico o generale di progetto
 - Ambito fluviale
 - Strada di progetto
 - Collegamento pedonale esistente
 - Perimetro ambito di trasformazione
 - Aree successivamente consumabili
 - Fascia di rispetto cimiteriale
 - Fascia di rispetto depuratore
 - Fascia di rispetto stradale
 - Fascia di rispetto elettrodotti
 - Perimetro Parco dell'Adamello
 - Perimetro Parco dello Stelvio (comprensivo a ZPS IT204004)
 - ZPS IT2070401
 - Fascia di rispetto delle sorgenti 10m
 - Fascia di rispetto delle sorgenti 200m
 - Ambiti soggetti a normativa particolareggiata