



Piano di Governo del Territorio
Piano dei servizi

Stato dell'offerta e programmazione in corso

con le modificazioni conseguenti alle controdeduzioni



delibera di adozione C.C. n° 18 del 28 luglio 2010
delibera di approvazione C.C. n° n° del del

Il Sindaco dott. Giovanni Toninelli Il Responsabile geom. Grazioso Pedersoli

Data: maggio 2010

redazione
STUDIO ASSOCIATO FUGAZZA
Via Cassinella 14
di arch. Angelo Fugazza
di arch. Roberto Fugazza
di arch. Maria Carla


Scala: 1:2000

componente ambientale **STUDIO GPT**
Bergamo - Via Cavour 1
di arch. Stefano Zucchi
di ing. Aurora Invernizzi
di ing. Maria Tesi

componente geologica **STUDIO ASSOCIATO GEO.TE.C.**
Dario Basso Terme (BS) - via Vittoria 3
di geom. Roberto

Tavola:

1.1 ps

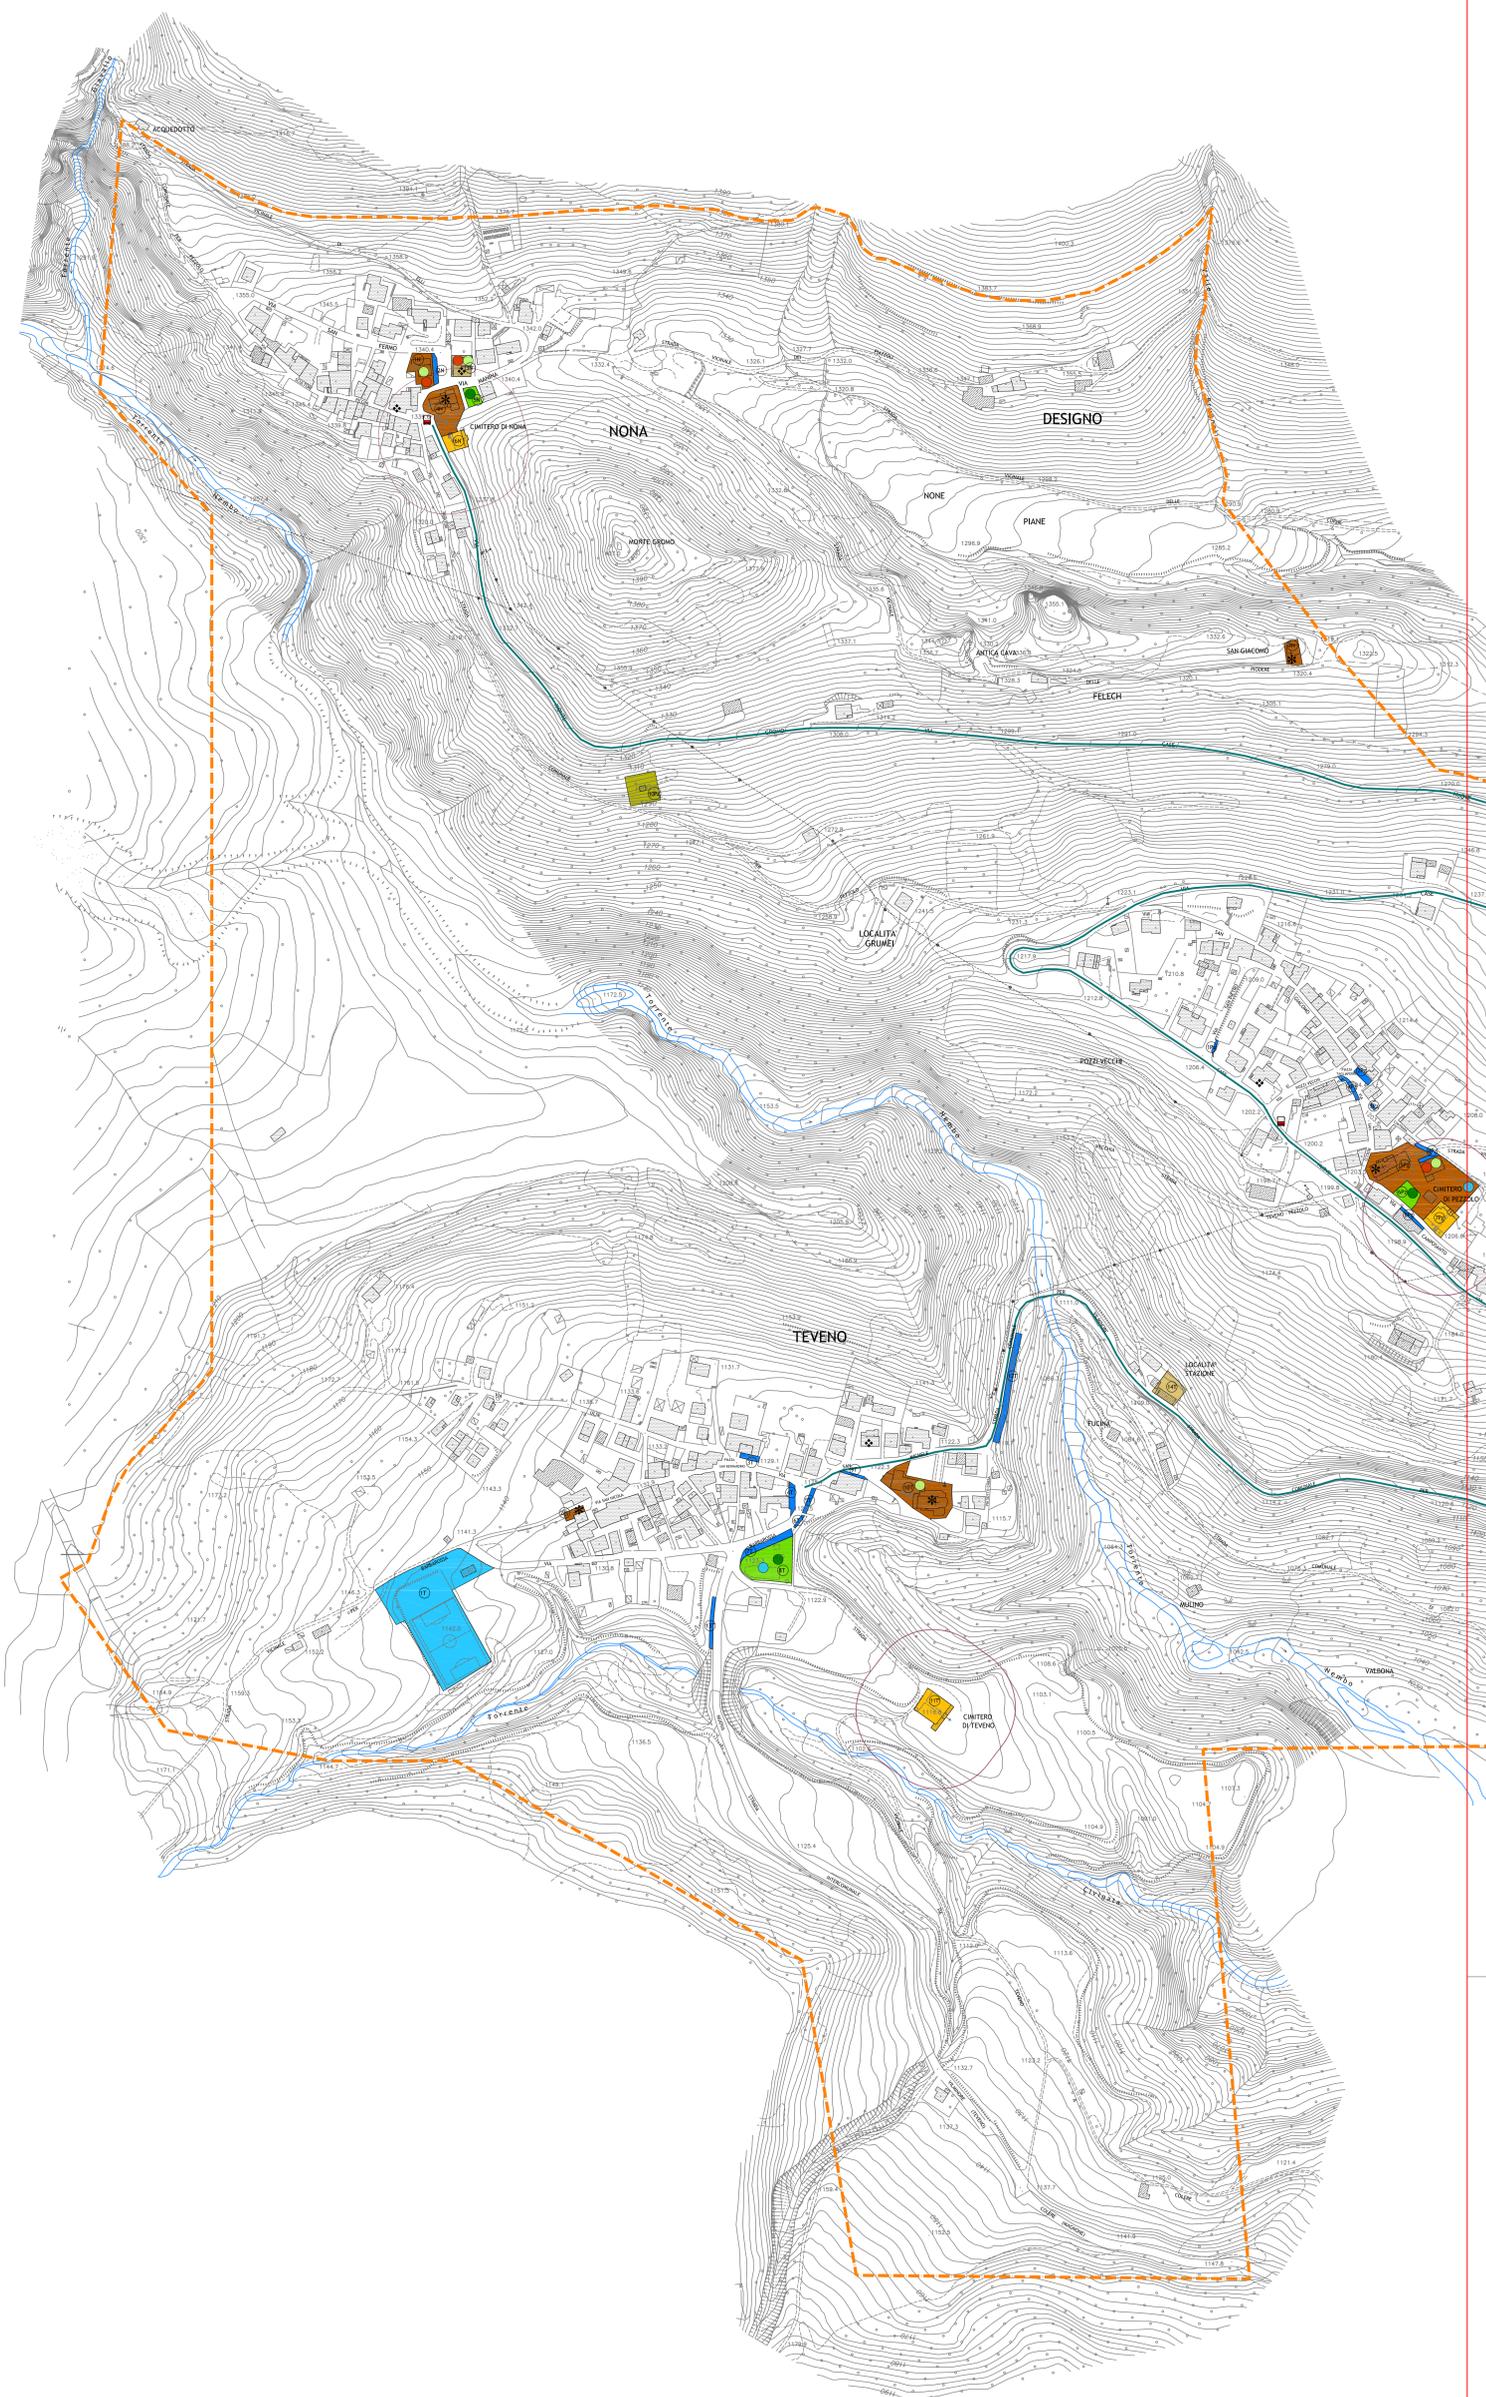

LEGENDA

— Contorno comunale
— Perimetro di rinvio all'ambito territoriale autorizzato sulla cartografia in scala 1:5000

Are e attrezzature per servizi esistenti

- Amministrativo
- Spazi per la sosta
- Servizi Socio-Sanitari/Cimiteri
- Istruzione
- Infrastrutture tecnologiche per l'ambiente
- Verde
- Sport
- Attrezzature religiose
- Spazi di aggregazione
- Attività socio-culturali
- Distributori di carburante
- Servizi attività produttive

Servizi puntuali esistenti

- Attrezzature religiose (luogo di culto)
- Attrezzature sportive/ricreative
- Verde d'arredo complementare ad altre strutture
- Attrezzature/Giucchi bimbi
- Farmacia
- Strutture ambulatoriali
- Ufficio Postale
- Uffici Comunali
- Centri Sociali e Aggregativi
- Biblioteca
- Museo
- Mercato
- Infrastrutture tecnologiche
- Residenza sociale
- Attività turistico-ricettiva
- Esercizio pubblico
- Altri servizi / sedi associazioni
- Sede in linea delimitata
- Attrezzatura in attuazione o programmata
- Attrezzatura non compatibile come standard

Trasporto pubblico

- | | | |
|--------------------------|-----------|-------------|
| Linee SAB principali | esistente | programmato |
| Linee SAB studenti | | |
| Linee Scuolabus | | |
| Fermata autobus di linea | | |
| Fermata scuolabus | | |