



Comune di
VILMINORE DI SCALVE
Provincia di Bergamo

Piano di Governo del Territorio Piano dei servizi

Stato dell'offerta e programmazione in corso

con le modificazioni conseguenti alle controproiezioni



dell'area di astensione C.C. n° 18 del 28 luglio 2010
dell'area di approvazione C.C. n° 18 del 28 luglio 2010
pubblicazione sul BURL

Il Sindaco **Il Responsabile**
dott. Giovanni Toninelli geom. Graziano Pedersoli

Data: maggio 2010

relazione
STUDIO ASSOCIATO FIUZZA

Scala: 1:5000


componente ambientale
STUDIO GPT

Bergamo - via Garibaldi 1

componente geologica
STUDIO ASSOCIATO GEO.TE.C.

Ennio Basso 3 - via Garibaldi 1

Tavola:
1.2 ps

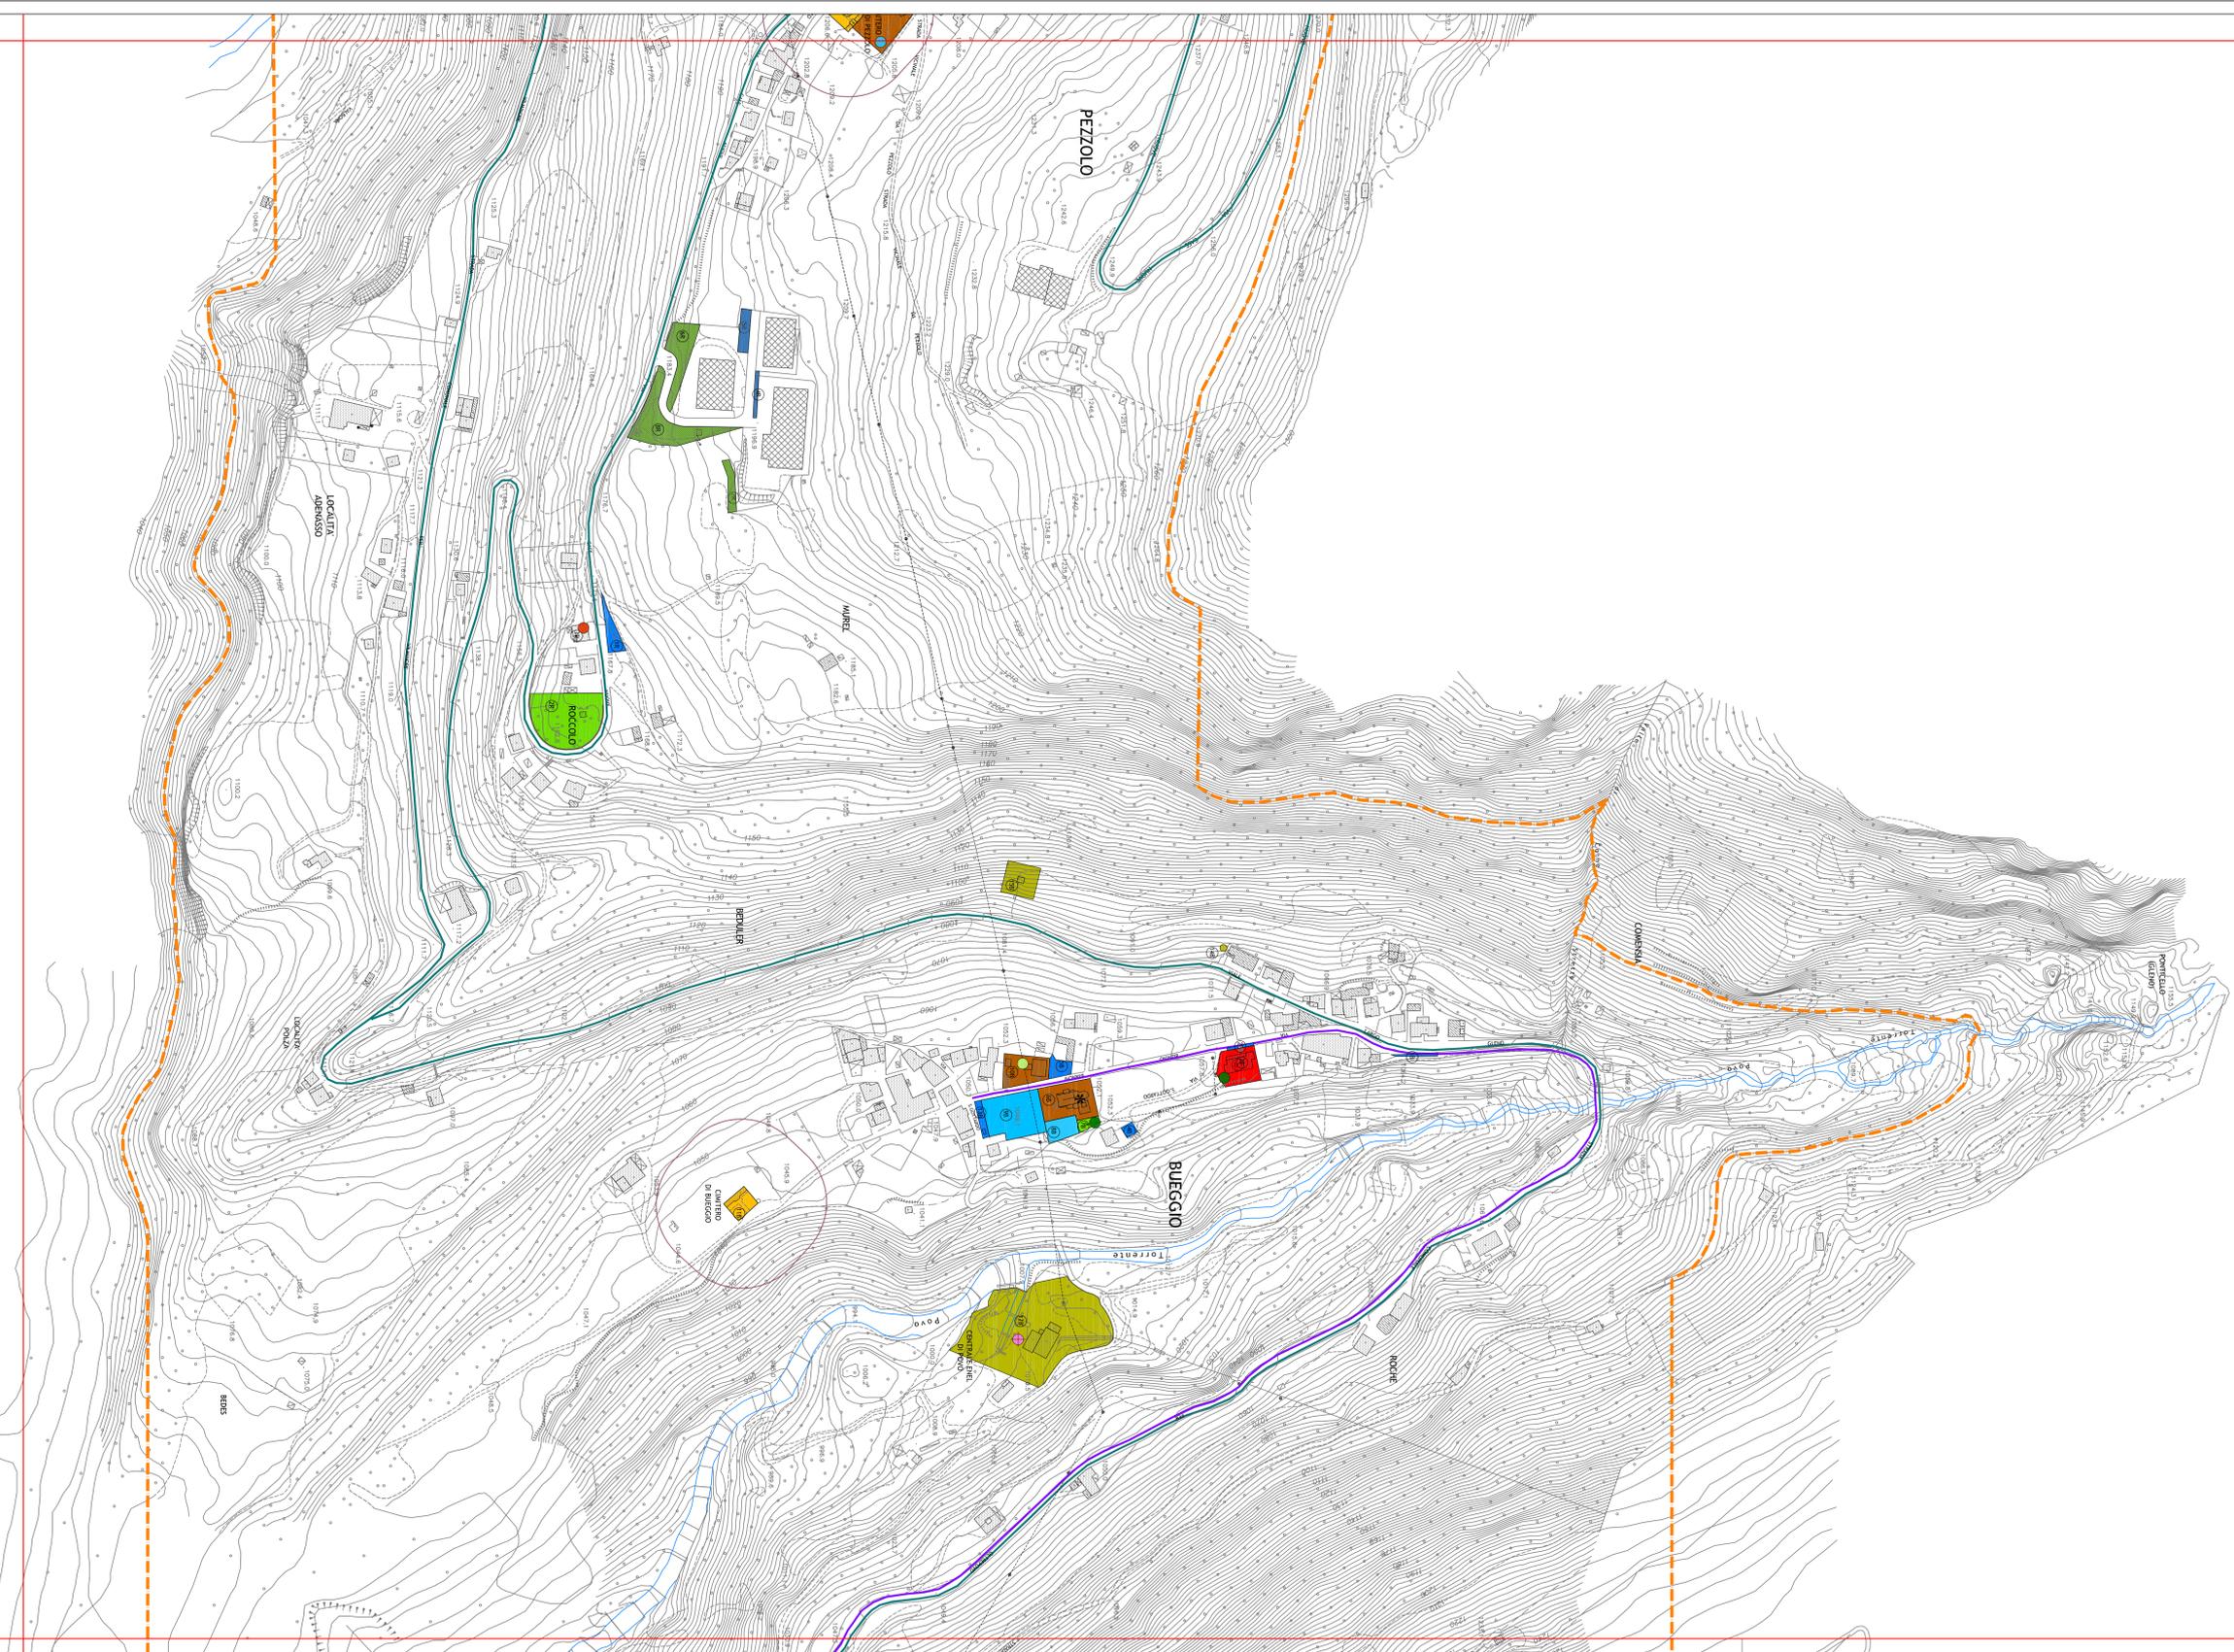

LEGENDA

--- confine comunale

--- Perimetro di studio dell'offerta territoriale approvato dalla conferenza in scala 1:5000

Aree e attrezzature per servizi esistenti

- Amministrazione
- Spazi per la sosta
- Servizi Socio-Sanitari/Centri
- Istruzione
- Infrastrutture ecologiche per l'ambiente
- Waste
- Sport
- Attrezzature religiose
- Spazi di aggregazione
- Attività socio-culturali
- Distributori di carburante
- Servizi attività produttive

Servizi puntuali esistenti

- * Attrezzature religiose (luogo di culto)
- ▲ Attrezzature sportive/ricreative
- ▼ Vano grande/complemento ad altre strutture
- ▲ Attrezzature (piccoli spazi)
- Farmacia
- Stazione ambulanza/oli
- Ufficio postale
- Uffici/Consigli
- Centri Sociali e Aggreganti
- Biblioteca
- Museo
- Mercato
- Infrastrutture ecologiche
- Palestra sociale
- Attività turistico-recreativa
- Esercizio pubblico
- Altri servizi /spazi associativi
- Sedia in linea solitaria
- Attrezzatura in situazione o programmata
- Attrezzatura non compatibile come standard

Trasporto pubblico

- esistente
- programmata
- Linee S&B privati
- Linee S&B pubblici
- Linea Scudisba
- Fermata autobus di linea
- Fermata scudisba