




Comune di
VILMINORE DI SCALVE
Provincia di Bergamo

Piano di Governo del Territorio Piano dei servizi

Stato dell'offerta e
programmazione in corso

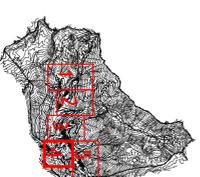

dell'area di adozione C.C. n° 1/10 del 12/05/2010
dell'area di approvazione C.C. n° 1/10 del 12/05/2010
pubblicazione sul BURL n° 1/10 del 12/05/2010
il Sindaco
dot. Giovanni Tommelli

Il Responsabile
geom. Graziano Pedersoli

Data:
maggio 2010

Scala:
1:2000


redazione
STUDIO ASSOCIATO FIGAZZA

componente ambientale
STUDIO GPT
Bergamo - Via Cavour 1
di Geo. Stefano Dalda, di Geo. Maurizio Vignoli
di Geo. Marco Pini

componente geologica
STUDIO ASSOCIATO GEO.TE.C.
Sesto San Giovanni - Via Milano 2
di Geo. Roberto Zucchi
di Geo. Marco Pini

Tavola:

1.4ps

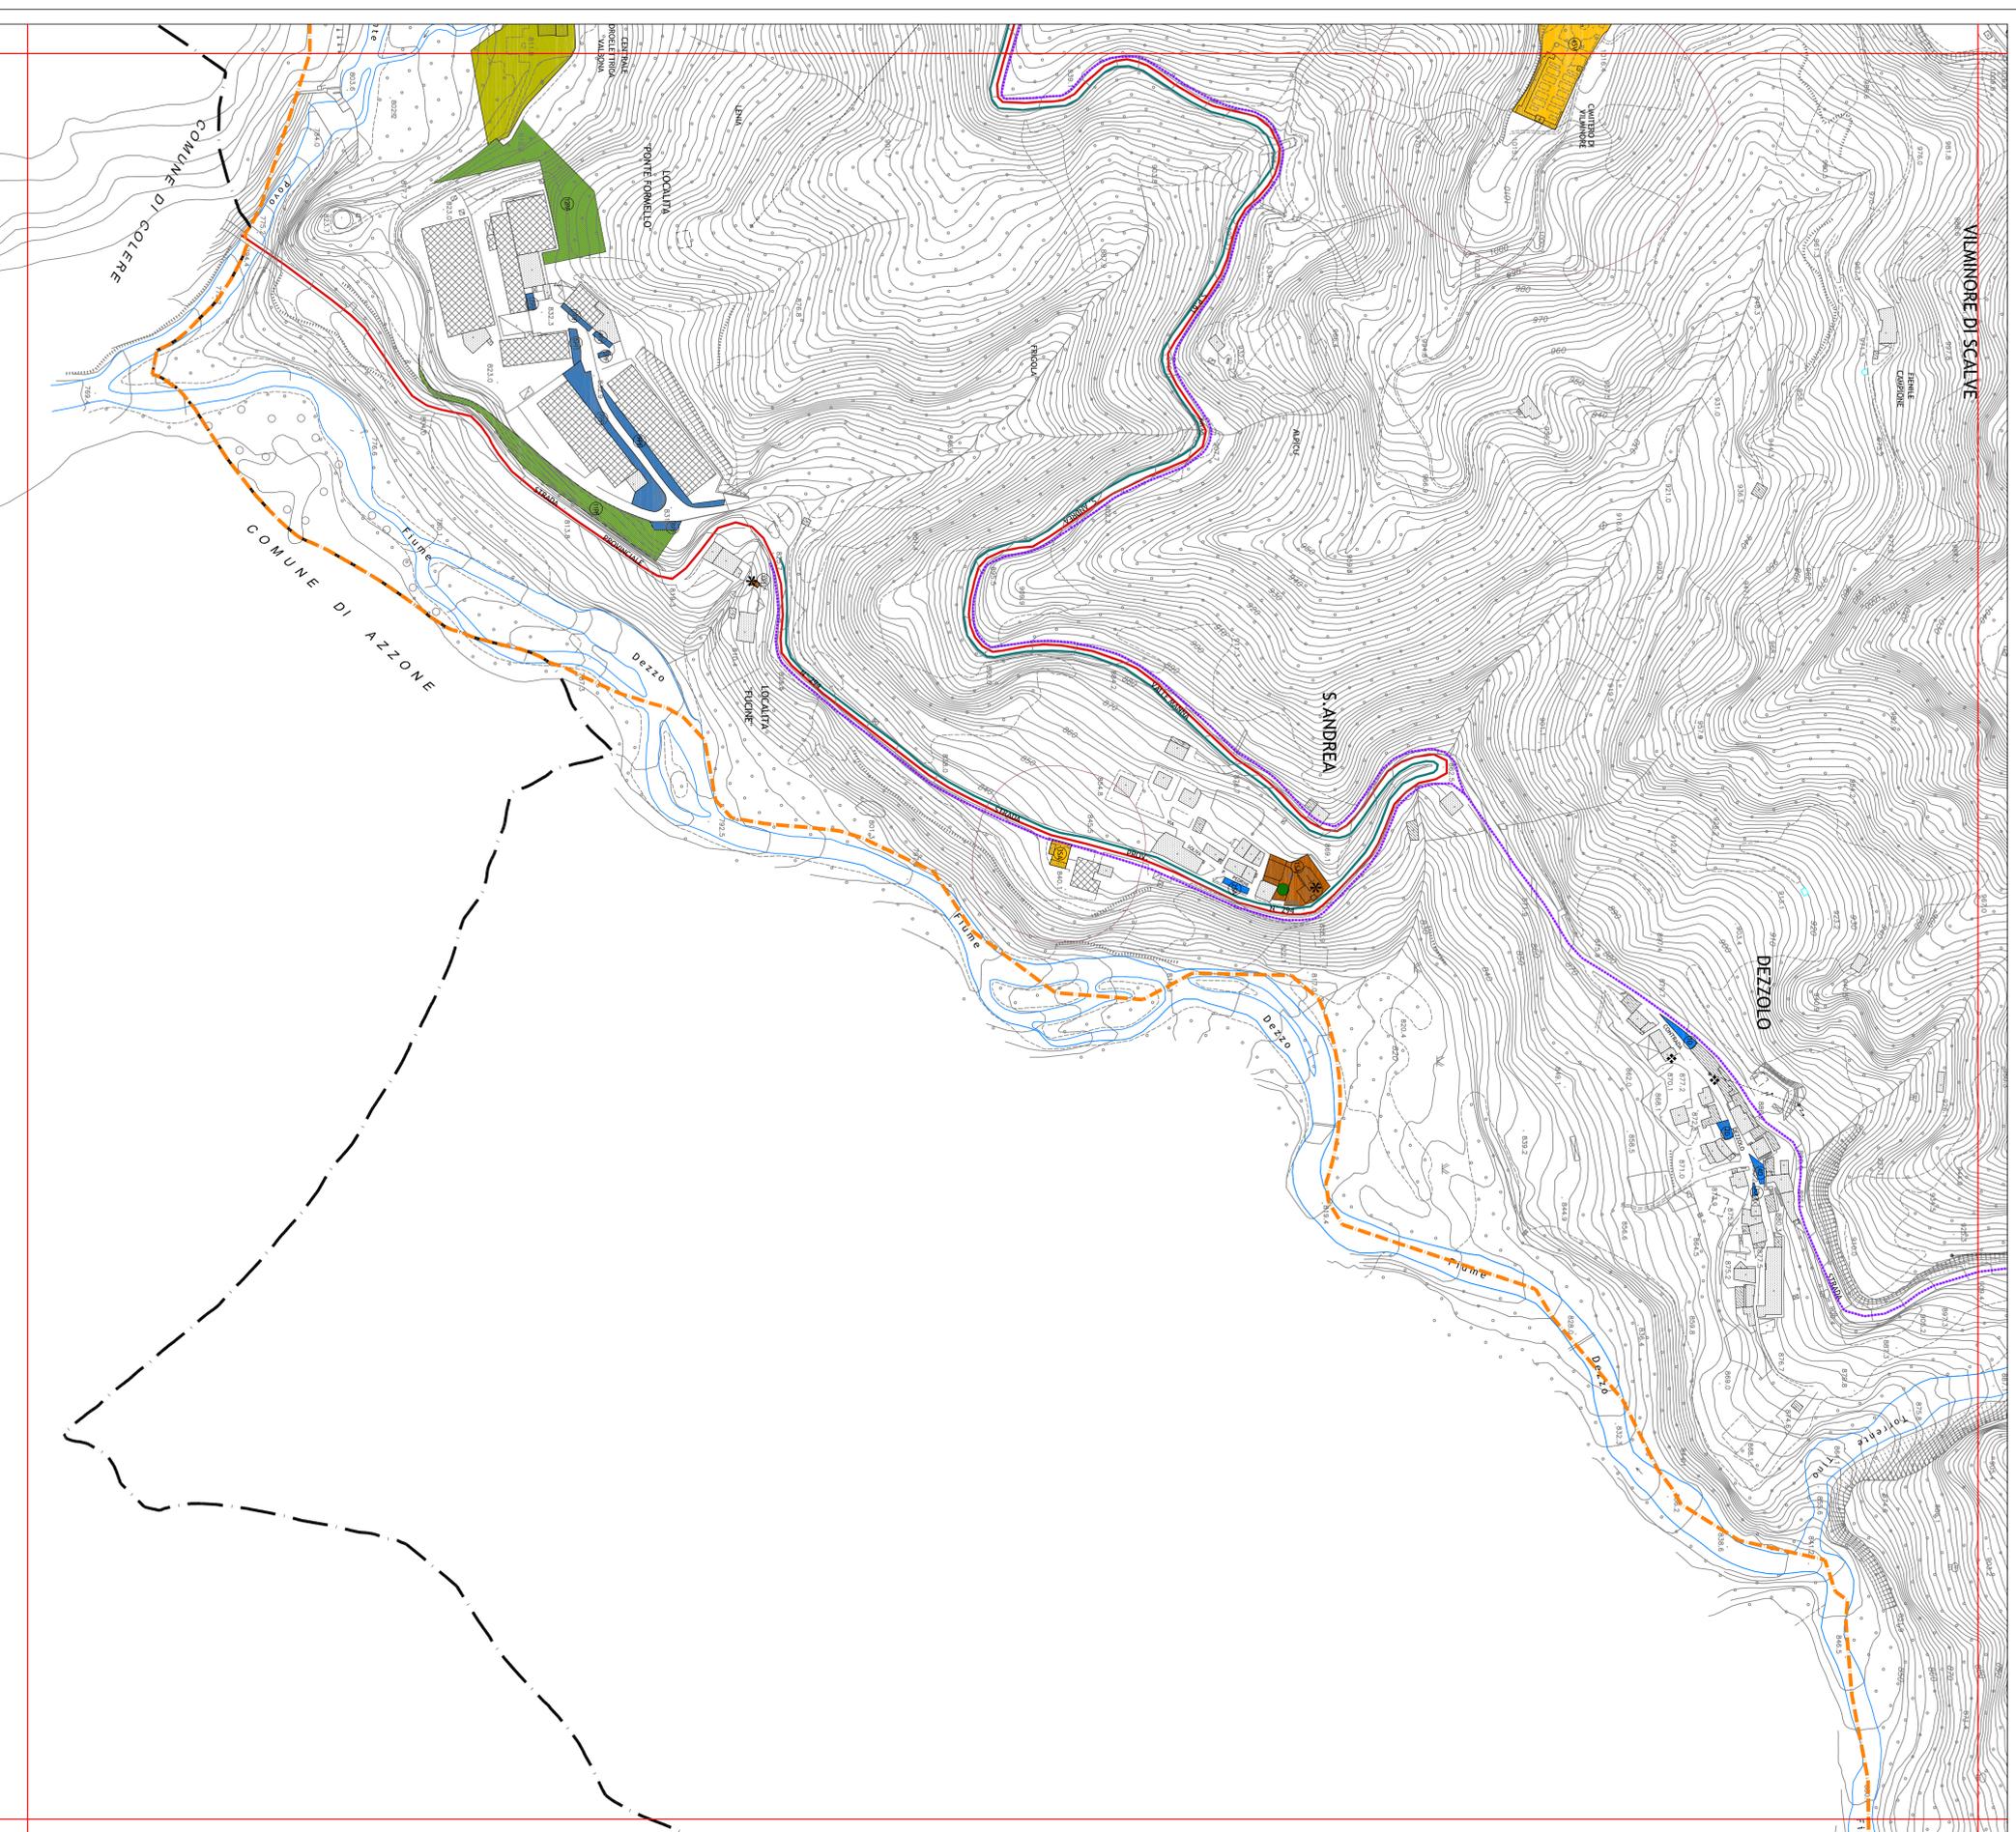

LEGENDA

Confine comunale

Aree e attrezzature per servizi esistenti

- Amministrativo
- Spazi per la sosta
- Servizi Socio-Sanitari/Comerti
- Istruzione
- infrastrutture tecnologiche per l'ambiente
- V verde
- Sport
- Attrezzature religiose
- Spazi di aggregazione
- Attività socio-culturali
- Distributori di carburante
- servizi attività produttive

Servizi parziali esistenti

- * attrezzature religiose (luogo di culto)
- attrezzature sportive/recreative
- verde d'arredo complementare ad altre strutture
- Attrezzature/Giochi limbi
- Farmacia
- Strutture ambulatoriali
- Ufficio Postale
- Uffici comunali
- Centri Sociali e Aggregativi
- Biblioteca
- Museo
- mercato
- infrastrutture tecnologiche
- Residenza sociale
- Attività turistico-cervino
- Escursione pubblica
- Altri servizi /reti associazioni
- Sosta in linea definita
- Attrezzatura in attuazione o programmata
- Attrezzatura non compatibile come standard

Trasporto pubblico

- Linee S&B principali
- Linee S&B secondari
- Linee S&B scollata
- Fermata area di linea
- Fermata snodabile

- Programmato
- Realizzato
- Non compatibile
- Non programmato
- Non realizzato
- Non compatibile