



Comune di

VILMINORE DI SCALVE

Provincia di Bergamo

Piano di Governo del Territorio Piano dei servizi

Previsioni e priorità di intervento

con le modificazioni conseguenti alle controdeduzioni



PGT

delibera di adozione C.C. n° 18 del 28 luglio 2010
delibera di approvazione C.C. n° 34 del 18 dicembre 2010
pubblicazione sul BURLS n° 14 del 6 aprile 2011

VARIANTE n° 1

delibera di adozione C.C. n° 25 del 10 ottobre 2014
delibera di approvazione C.C. n° 8 del 17 aprile 2014
pubblicazione sul BURLS n° del

Il Sindaco
Dr Guido GIUDICI

Il Responsabile dell'U.T.
geom. Grazioso Pedersoli


Data:
agosto 2013

Scala:
1:2000

redazione
STUDIO ASSOCIATO FUGAZZA
Milano - Via Cabiani 44
arch. Matteo Fugazza - arch. Paolo Fugazza
arch. Vincenzo Corini

Tavola:

2.2 ps

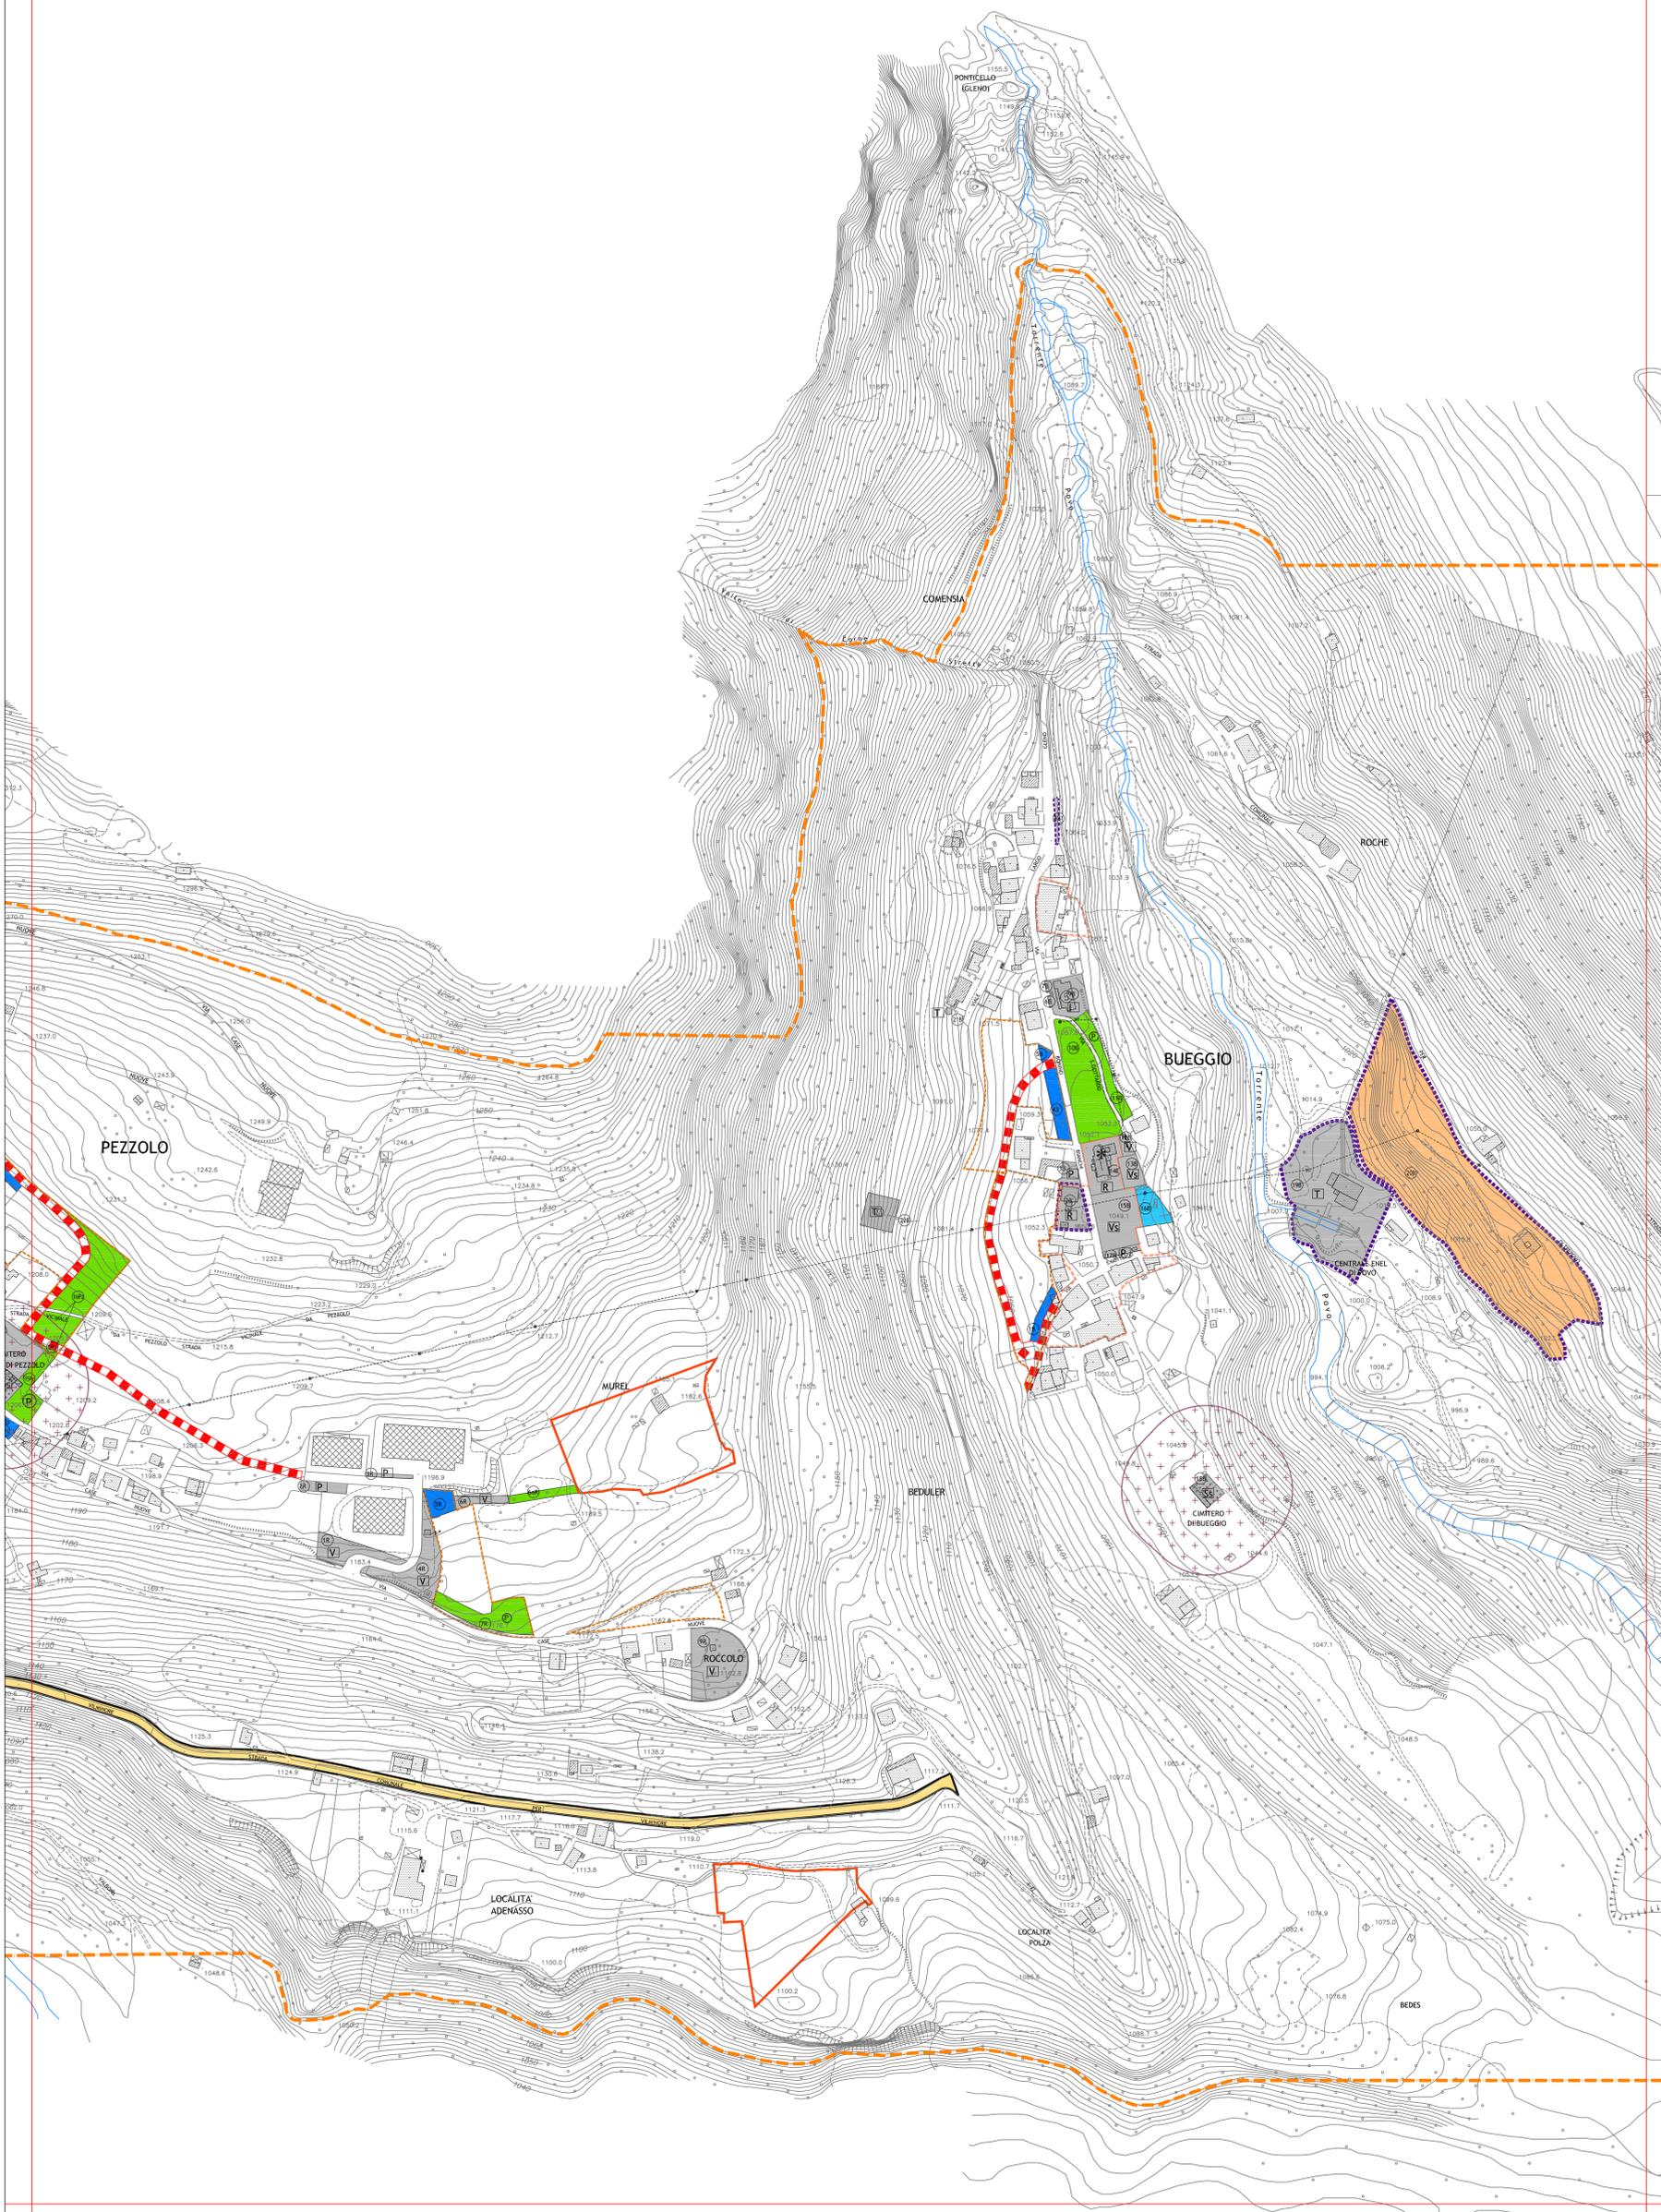

LEGENDA

— Confine comunale
- - - Perimetro di rinvio all'ambito territoriale
avanzato sulla cartografia in scala 1:5000

SISTEMA DEI SERVIZI

⊕ Zona di rispetto cimiteriale
⊕ Servizi complementari
⊕ Codice area/attrezzatura
⊕ Codice area/attrezzatura non
computata come standard

Aree e attrezzature per servizi esistenti

⊕ Servizi esistenti
⊕ Amministrativo
⊕ Spazi per la sosta
⊕ Servizi Socio-Sanitari
⊕ Cimiteri
⊕ Istruzione
⊕ Infrastrutture tecnologiche per l'ambiente
⊕ Verde
⊕ Verde sportivo/aree per lo sport
⊕ Attrezzature religiose
⊕ Attrezzature di interesse comune
⊕ Luoghi di culto
⊕ Esercizio pubblico
⊕ Emergenze storiche, architettoniche,
culturali, sociali

Aree e attrezzature per servizi previsti

⊕ Amministrativo
⊕ Spazi per la sosta
⊕ Servizi Socio-Sanitari
⊕ Infrastrutture tecnologiche per l'ambiente
⊕ Istruzione
⊕ Verde
⊕ Verde con parcheggio da localizzare
⊕ Verde sportivo/aree per lo sport
⊕ Attrezzature religiose
⊕ Spazi di aggregazione
⊕ Attività socio-culturali
⊕ Aree di rilevante valore ambientale e storico
⊕ Nuclei di antica formazione urbana "TC/A"
⊕ Ambiti del tessuto consolidato di riconversione
funzionale o ad impianto unitario da definire "TC/C"
⊕ Ambiti di trasformazione previsti dal Documento di Piano
(localizzazione dei servizi obbligatoria secondo le schede)

SISTEMA DELLA MOBILITA'

⊕ Viabilità locale prevista nel Piano delle Regole
⊕ Interventi sulla viabilità principale oggetto
di previsione di Documento di Piano
⊕ Interventi sulla viabilità principale oggetto di previsione
di Documento di Piano - tratto in galleria (rif. PFCP)
⊕ Viabilità da potenziare/riqualificare
⊕ Viabilità agro-silvo-pastorale (VASP) - prevista