


COMUNE DI VILMINORE DI SCALVE
PROVINCIA DI BERGAMO
ZONIZZAZIONE ACUSTICA DEL TERRITORIO
COMUNALE AI SENSI DELLA LEGGE 447/95
E DELLA LEGGE REGIONALE REGIONE LOMBARDIA N°13/2001

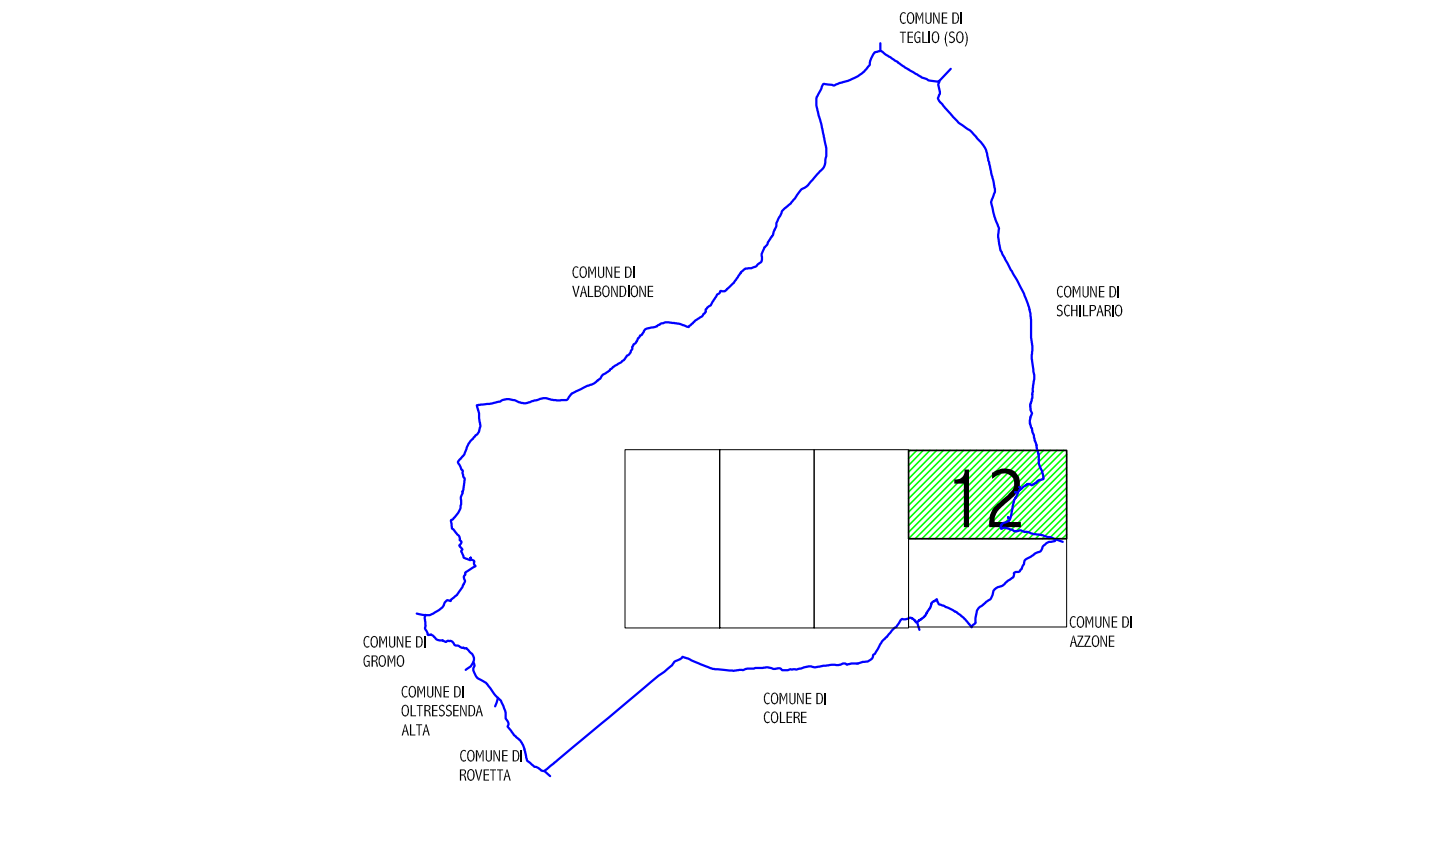

 Studio Associato CLUSONE (BG) - 24023 via Matteotti, 7 - tel. e fax 0346/20890 BERGAMO - 24122 via G. e G. Pagla, 21 www.sluceng.it	COMUNE DI VILMINORE DI SCALVE - PROVINCIA DI BERGAMO PLANIMETRIA DELLO STATO DI FATTO (LETTURA DEL TERRITORIO - STATO DELLE URBANIZZAZIONI - CONDIZIONI DELL'EDIFICAZIONE)	Firma dott. arch. Sergio Morandi								
PROGETTISTA dott. arch. Sergio Morandi s.morandi@sluceng.it tel. 339/4145627	ADOTTATA CON DELIBERAZIONE N. 23 DEL 23 / 07 / 2007									
COLLABORATORI geom. Massimiliano Moioi	APPROVATA CON DELIBERAZIONE N. 47 DEL 30 / 11 / 2007									
<table border="1"> <tr> <th>Progetto</th> <th>Data</th> <th>Scala</th> <th>Tavola</th> </tr> <tr> <td>06-130s</td> <td>gennaio 2008</td> <td>1 : 2000</td> <td>1 - 2 - 3 - 4 - 5 - 6 - 7 - 8 - 9 - 10 - 11 - 12 - 13</td> </tr> </table>	Progetto	Data	Scala	Tavola	06-130s	gennaio 2008	1 : 2000	1 - 2 - 3 - 4 - 5 - 6 - 7 - 8 - 9 - 10 - 11 - 12 - 13		
Progetto	Data	Scala	Tavola							
06-130s	gennaio 2008	1 : 2000	1 - 2 - 3 - 4 - 5 - 6 - 7 - 8 - 9 - 10 - 11 - 12 - 13							