




COMUNE DI ZONE

PIANO DI GOVERNO DEL TERRITORIO

COMMITTENTE	COMUNE DI ZONE Via M. Guglielmo 42 Tel. 030-987020 fax. 030-9880167 C.F. 00841790173 - P.I. 00841790173 mail: info@comune.zone.it
PROGETTISTI	Arch. Buzzi Silvano di: SILVANO BUZZI & ASSOCIATI SRL 25077 Riva Volciano (BS) - via Butta, 9 Tel. 0305 59581 fax 0305 5958000 e-mail: info@buzziassociati.it C.F. - P.I. - Reg. Imprese di Brescia 0333890179 Capitale sociale versato € 100.000,00
RESP. di COMMESSA REFERENTE COLLABORATORI	Ing. Cesare Bertocchi Pian. Francesca Marino

DOCUMENTO	DOCUMENTO DI PIANO QUADRO RICOGNITIVO E CONOSCITIVO ANALISI PAESISTICA				
T 10a AP	CARTA DELLE CLASSI FINALI DI SENSIBILITA' PAESISTICA modificata a seguito di controdeduzioni alle osservazioni				
r01	SCALA 1:5000				
COMMESSA	EMISSIONE	CLIENTE	INCARICO	APPROVATO	Ing. Cesare Bertocchi
U 513	Settembre 2012	E 157	Ottobre 2007	VERIFICATO	Ing. Cesare Bertocchi
				REDATTO	Pian. Francesca Marino

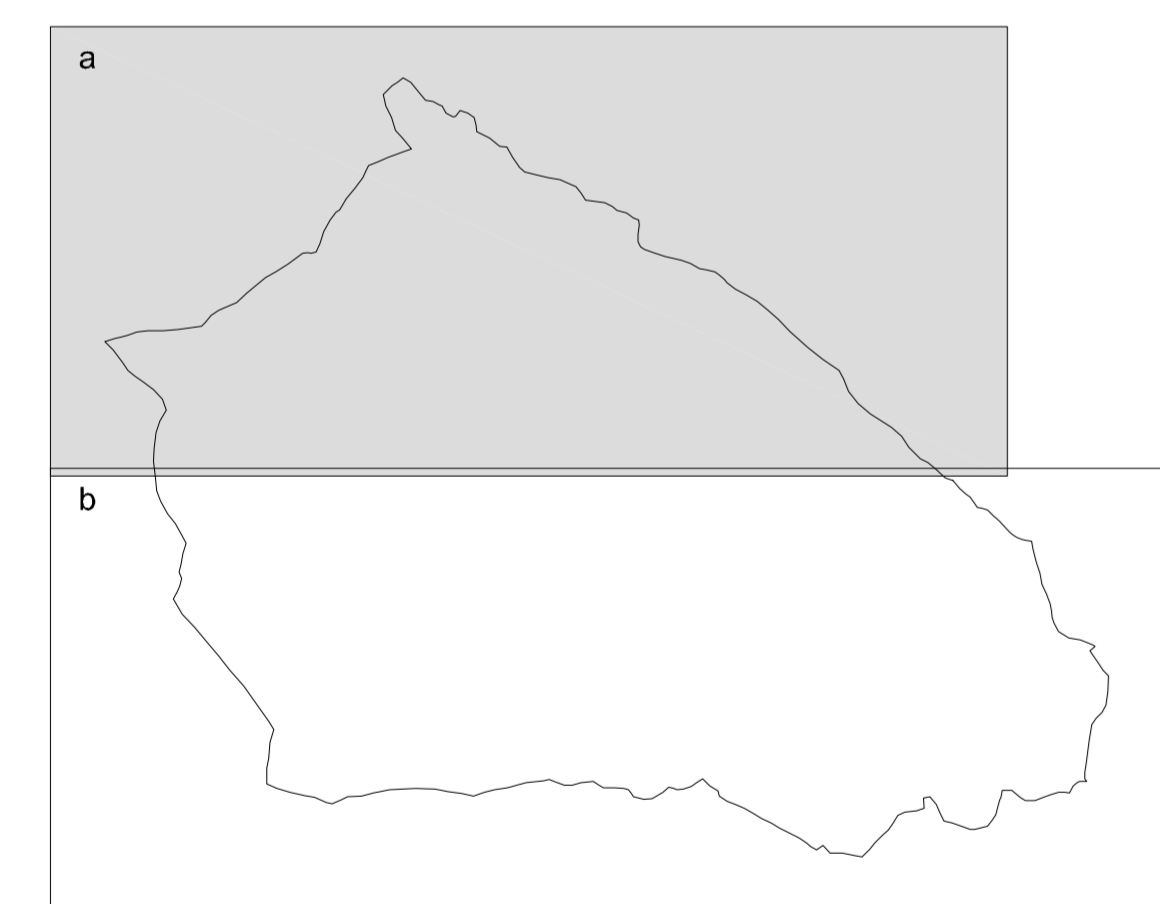

LEGENDA

Confine amministrativo	Classi di sensibilità	Percorsi della fruizione
Classe 1 - sensibilità paesistica molto bassa	Classe 2 - sensibilità paesistica bassa	Luogo della fruizione paesistica
Classe 3 - sensibilità paesistica medio	Classe 4 - sensibilità paesistica alta	<ol style="list-style-type: none"> 1 Chiesa parrocchiale di S. Giovanni B. 2 Chiesa di S. Antonio 3 Chiesa di S. Costanzo 4 Chiesa di S. Giorgio 5 Casa Pignani 6 Villa... 7 Santuario del Duiglio S. V. del Miracolo 2 8 Santuario di Caluso 9 Edificio via Monte Guglielmo, 50 10 Chiesa SS. Rocco 11 Castello 12 Chiesa 13 Riserva Regionale delle Piramidi 14 Strada Sentieri Panorami
Limite delle trasformazioni condizionate		

