



COMUNE DI ZONE


PIANO DI GOVERNO DEL TERRITORIO

COMMITTENTE	COMUNE DI ZONE Via M. Guglielmo 42, tel. 030-4870083 fax. 030-4880167 C.F. 00841790173 - P.I. 00841790173 mail: info@comune.zone.bs.it
PROGETTISTI	Arch. Buzzi Silvano di: SILVANO BUZZI & ASSOCIATI SRL 25077 Ron Valiciana (BS) - Via DeBelli, 9 Tel. 0385 59581 fax 0385 595800 e-mail: info@buzziassociati.it C.F. - P.I. - Reg. Imp. rose di Brescia 03533880179 Capitale sociale versato € 100.000,00
RESP. di COMMESSA REFERENTE COLLABORATORI	Ing. Cesare Bertocchi Plan. Francesca Marano

DOCUMENTO	DOCUMENTO DI PIANO				
T 05a DdP	SISTEMA DELLA MOBILITA' modificata a seguito di controdeduzioni alle osservazioni				
r01	SCALA 1:5000				
COMMESSA	EMISSIONE	CLIENTE	INCARICO	APPROVATO	Ing. Cesare Bertocchi
U 513	Settembre 2012	E 157	Ottobre 2007	VERIFICATO	Plan. Francesca Marano
				REDATTO	Plan. Francesca Marano

A TITOLO DELLE VEDIUTE LEGGE NAZIONALE DI AUTORE QUESITO BREVEMENTE POTREBBE ESSERE CONSTATO, RINVIANDO IL COMITATO AD ALTRE PERSONE O SPORTE BENEAMATE, CHE IN UNO SPAZIO D'ARRETRATA

QUADRO D'UNIONE

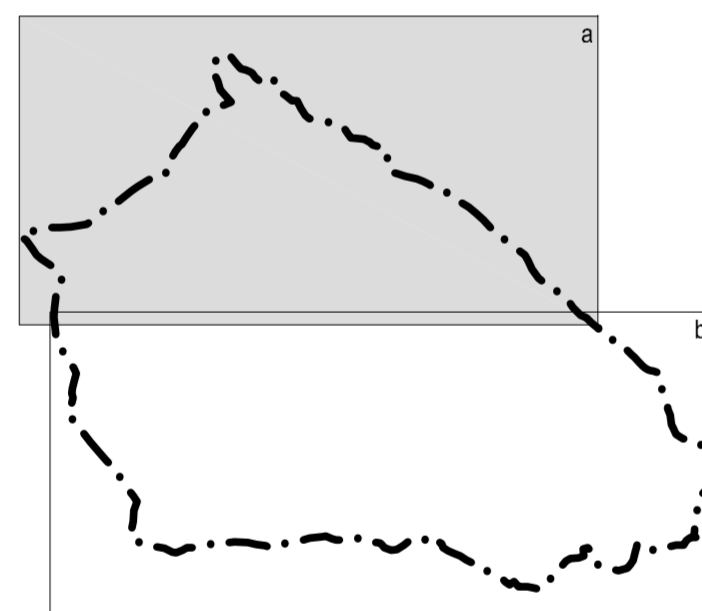

LEGENDA

- Confine amministrativo
 - Nuclei di antica formazione
 - Perimetro centro abitato (art. 4, D. Lgs. 30 aprile 1992, n. 285)
 - Fasce di rispetto stradale (art. 16, 17, 18 D. Lgs 30 aprile 1992, n. 285)
- RETE LOCALE EXTRAURBANA**
- Strade di tipo "T" - extraurbane locali esistenti
 - Strade di tipo "T" - vicinali esistenti
- RETE LOCALE URBANA**
- Strade di tipo "T" - urbane interconali esistenti
 - Strade di tipo "E" - urbane di quartiere esistenti
 - Strade di tipo "T" - urbane locali esistenti
- AMBITI DI TRASFORMAZIONE**
- Ambiti di trasformazione
 - Destinazioni prevalenti
 - residenziale
 - turistico-alberghiera
 - altrettatura ricettiva all'aria aperta, campeggio
 - servizi pubblici

