




**COMUNE DI ZONE**

**PIANO DI GOVERNO DEL TERRITORIO**

<b>COMMITTENTE</b>	COMUNE DI ZONE Via M. Guglielmo 42, tel. 030-9870083 fax. 030-9880167 C.F. 00841790173 - P.I. 00841790173 mail info@comune.zone.bs.it
<b>PROGETTISTI</b>	Arch. Buzzì Silvano di: <b>SILVANO BUZZI &amp; ASSOCIATI SRL</b> 25077 Riva Volciano (BS) - via Bellini, 9 Tel. 0305 595981 fax 0305 5958600 e-mail: info@buzziassociati.it C.F. - P.I. - Reg. Imp rese di Brescia 03533880179 Capitale sociale versato € 100.000,00
<b>RESP. di COMMESSA REFERENTE COLLABORATORI</b>	Ing. Cesare Bertocchi Plan. Francesca Marano 1

<b>DOCUMENTO</b>	<b>DOCUMENTO DI PIANO</b>			
<b>T 06a DdP</b>	<b>TRASPORTO PUBBLICO LOCALE E PERCORSI CICLO-PEDONALI</b>			
	modificata a seguito di controdeduzioni alle osservazioni			
r01	SCALA 1:5000			
<b>COMMESSA</b>	<b>EMISSIONE</b>	<b>CLIENTE</b>	<b>INCARICO</b>	<b>APPROVATO</b> Ing. Cesare Bertocchi
<b>U 513</b>	Settembre 2012	E 157	Ottobre 2007	VERIFICATO Plan. Francesca Marano
				REDATTO Plan. Francesca Marano

A TERMINI DELLE VIGENTI LEGGI SUI DIRITTI DI AUTORE QUESTO DESENIO NON POTRA' ESSERE COPIATO, RIPRODOTTO O COMUNICATO AD ALTRE PERSONE O ITTIE SENZA AUTORIZZAZIONE DI SILVANOBUZZI & ASSOCIATI S.R.L.

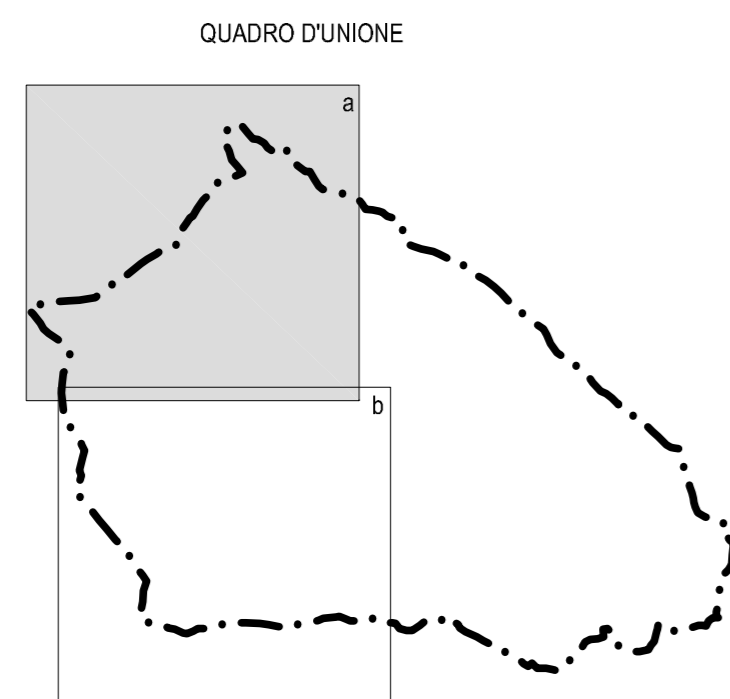

- LEGENDA**
- Confine amministrativo
  - Perimetro centro abitato (art. 4, D.Lgs. 30 aprile 1992, n. 285)
  - TRASPORTO PUBBLICO LOCALE**
  - Fermata autobus
  - LN Marone - Zone
  - PERCORSI CICLO PEDONALI**
  - Percorso ciclo pedonale esistente
  - Percorso pedonale esistente

