



COMUNE DI ZONE


PIANO DI GOVERNO DEL TERRITORIO

COMMITTENTE	COMUNE DI ZONE Via M. Guglielmo 42, tel. 030-9870983 fax: 030-9890167 C.F. 00841790173 - P.I. 00841790173 mail info@comune.zone.bs.it
PROGETTISTI	Arch. Buzzzi Silvano di: SILVANO BUZZI & ASSOCIATI SRL 25077 Roè Volciano (BS) - via Bellini, 9 Tel. 0365 59591 fax 0365 5959600 e-mail: info@buzziassociati.it C.F. - P.I. - Reg. Imp rese di Brescia 03533880179 Capitale sociale versato € 100.000,00
RESP. di COMMESSA REFERENTE COLLABORATORI	Ing. Cesare Bertocchi Plan. Francesca Marano

DOCUMENTO	DOCUMENTO DI PIANO				
T 06b DdP	TRASPORTO PUBBLICO LOCALE E PERCORSI CICLO-PEDONALI				
r01	SCALA 1:5000				
COMMESSA	EMISSIONE	CLIENTE	INCARICO	APPROVATO	Ing. Cesare Bertocchi
U 513	Settembre 2012	E 157	Ottobre 2007	VERIFICATO	Plan. Francesca Marano
				REDATTO	Plan. Francesca Marano

A TERMINI DELLE VISGENT LEGGI SUI DIRITTI DI AUTORE QUESTO DISEGNO NON POTRA' ESSERE COPRATO, RIPRODOTTO O COMUNICATO AD ALTE PERSONE D'ITTE SENZA AUTORIZZAZIONE DI SILVANO BUZZI & ASSOCIATI S.R.L.

QUADRO D'UNIONE

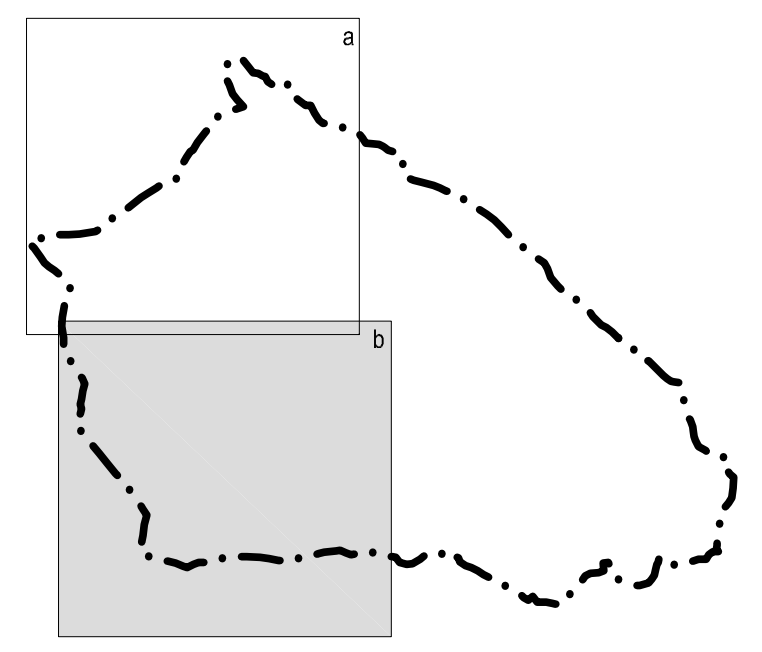

LEGENDA

- Confine amministrativo
- Perimetro centro abitato (art. 4, D.Lgs. 30 aprile 1992, n. 285)
- TRASPORTO PUBBLICO LOCALE**
- Fermata autobus
- LN Marone - Zone
- PERCORSI CICLO PEDONALI**
- Percorso ciclo pedonale esistente
- Percorso pedonale esistente

