



COMUNE DI ZONE

PIANO DI GOVERNO DEL TERRITORIO

COMMITTENTE	COMUNE DI ZONE Via M. Guglielmo 42 tel. 0364770083 fax. 030-9880167 C.F. 00841790173 - P.I. 00841790173 mail: info@comune.zone.bs.it
PROGETTISTI	Arch. Buzzi Silvano di: SILVANO BUZZI & ASSOCIATI SRL 25077 Riva Valtsiano (BS) - via Belle, 9 Tel. 0365 59651 fax 0365 596800 e-mail: info@buzziassociati.it C.F. - P.I. - Reg. Imp. resa di Brescia: 0353380179 Capitale sociale versato € 100.000,00
RESP. di COMMESSA REFERENTE COLLABORATORI	Ing. Cesare Bertocchi Plan. Francesca Marano 1

DOCUMENTO	DOCUMENTO DI PIANO			
T 07a DdP	ACCESSIBILITA' PEDONALE ALLE FERMATE DEL TPL ED AI SERVIZI PUBBLICI modificata a seguito di controdeduzioni alle osservazioni			
r01	SCALA 1:5000			
COMMESSA	EMISSIONE	CLIENTE	INCARICO	APPROVATO
U 513	Settembre 2012	E 157	Ottobre 2007	Ing. Cesare Bertocchi
				VERIFICATO Plan. Francesca Marano
				REDATTO Plan. Francesca Marano

A TITOLO DELLE VENTILAZIONI IN DIRITTO DI AUTORE QUESTO DOCUMENTO NON POTRA' ESSERE COPIATO, RIPRODOTTO O COMUNICATO AD ALTRE PERSONE SENZA AUTORIZZAZIONE DI MANAGERIA E AMMINISTRATIVA.

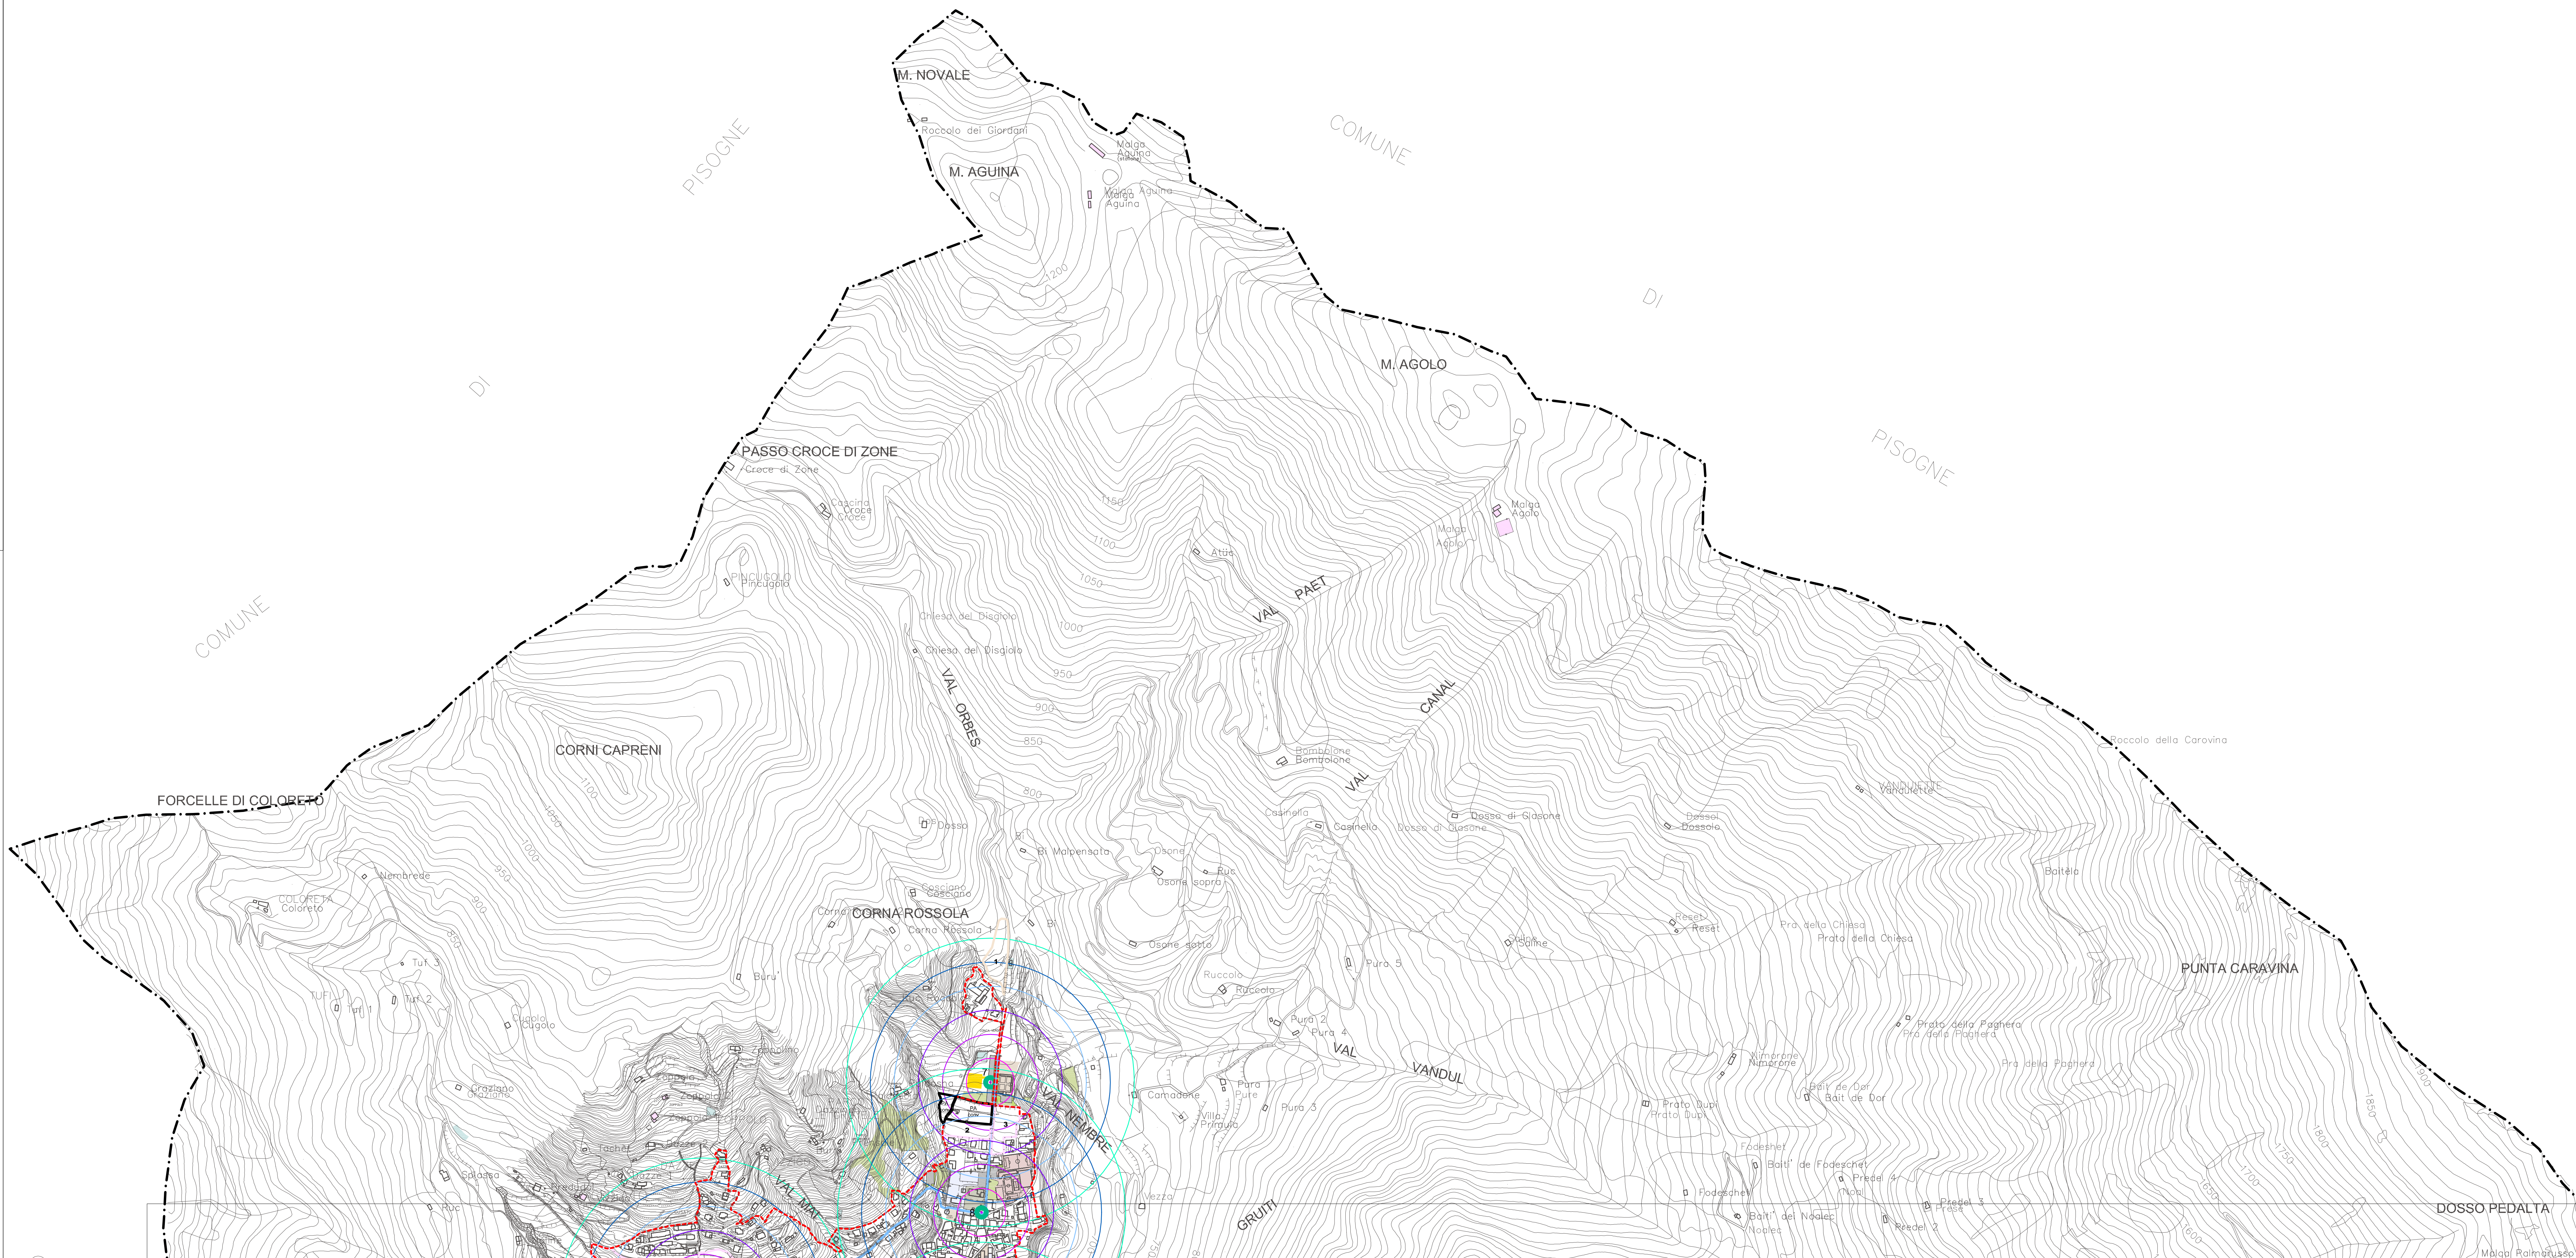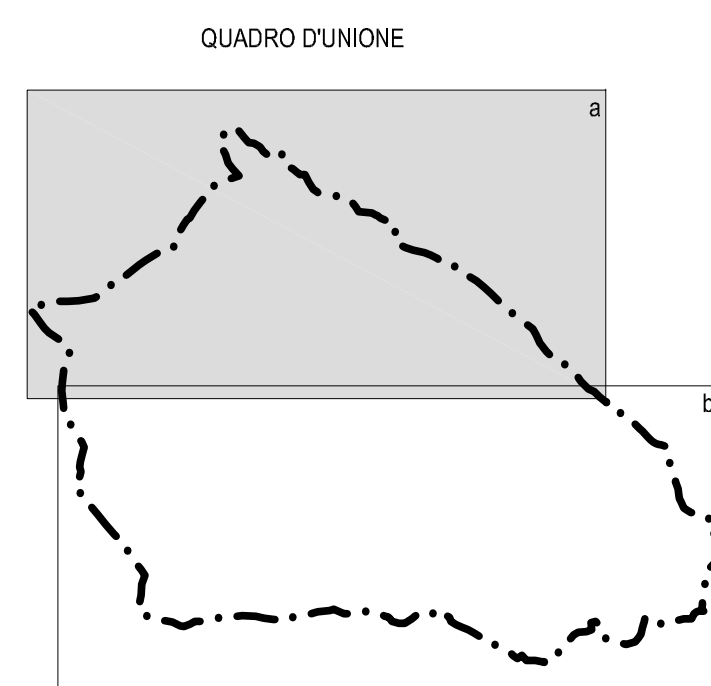

LEGENDA

- Confine amministrativo
 - Perimetro centro abitato (art. 4 D.Lgs. 30 aprile 1992, n. 285)
 - TRASPORTO PUBBLICO LOCALE**
 - Fermata autobus
 - LM Marone - Zone
 - AMBITI DI TRASFORMAZIONE**
 - Ambiti di trasformazione
 - Destinazioni prevalenti residenziale
 - turistico alberghiera
 - attrezzature ricettive all'aperto campeggio
 - servizi pubblici
 - Piano attuativo convenzionato
 - ISOCRONE**
 - Isocrona 6 minuti (300 metri)
 - Isocrona 5 minuti (200 metri)
 - Isocrona 4 minuti (100 metri)
 - Isocrona 3 minuti (50 metri)
 - Isocrona 2 minuti (30 metri)
 - Isocrona 1 minuto (15 metri)
- AMBITI PER SERVIZI PUBBLICI O DI INTERESSE PUBBLICO**
 - Aree naturali verdi
 - Parcheggi
 - Attrezzature per frequentazione
 - Attrezzature sportive
 - Attrezzature socio-sanitarie
 - Attrezzature culturali, sociali e ricreative
 - Attrezzature di supporto al mondo dell' lavoro
 - Attrezzature amministrative
 - Impianti urbanizzabili
 - Mobilità