



COMUNE DI ZONE

PIANO DI GOVERNO DEL TERRITORIO

COMMITTENTE
COMUNE DI ZONE
Via M. Guglielmo 42
tel. 030-9870083 fax. 030-9880167
C.F. 00841790173 - P.I. 00841790173
mail: info@comune.zone.bs.it


PROGETTISTI
Arch. Silvano Buzzi di:
SILVANO BUZZI & ASSOCIATI SRL
Via Bellini, 9 - 25077 - Roè Volciano (BS)
tel. 0365/99581 fax 0365/9958600
e-mail: info@buzziassociati.it
C.F. - P.I. - Reg. Imp. 03633880179
Capitale sociale versatp €100.000,00

CAPO PROGETTO REFERENTE
Ing. Cesare Bertocchi
COLLABORATORI
/


DOCUMENTO	PIANO DELLE REGOLE INDAGINE SUI NUCLEI DI ANTICA FORMAZIONE CARTOGRAFIA D'ANALISI S. ANTONIO - ISOLATO n°03 modificata a seguito di controdeduzioni alle osservazioni			
	T03 NAF			
r 01				
COMMESSA	EMISSIONE	CLIENTE	INCARICO	APPROVATO
U 513	Settembre 2012	E 157	Ottobre 2007	Ing. Cesare Bertocchi
				VERIFICATO: Pian. Francesca Marano
				REDATTO: Pian. Francesca Marano




INQUADRAMENTO DELL'ISOLATO NEL NUCLEO CENTRALE (scala 1:1000)

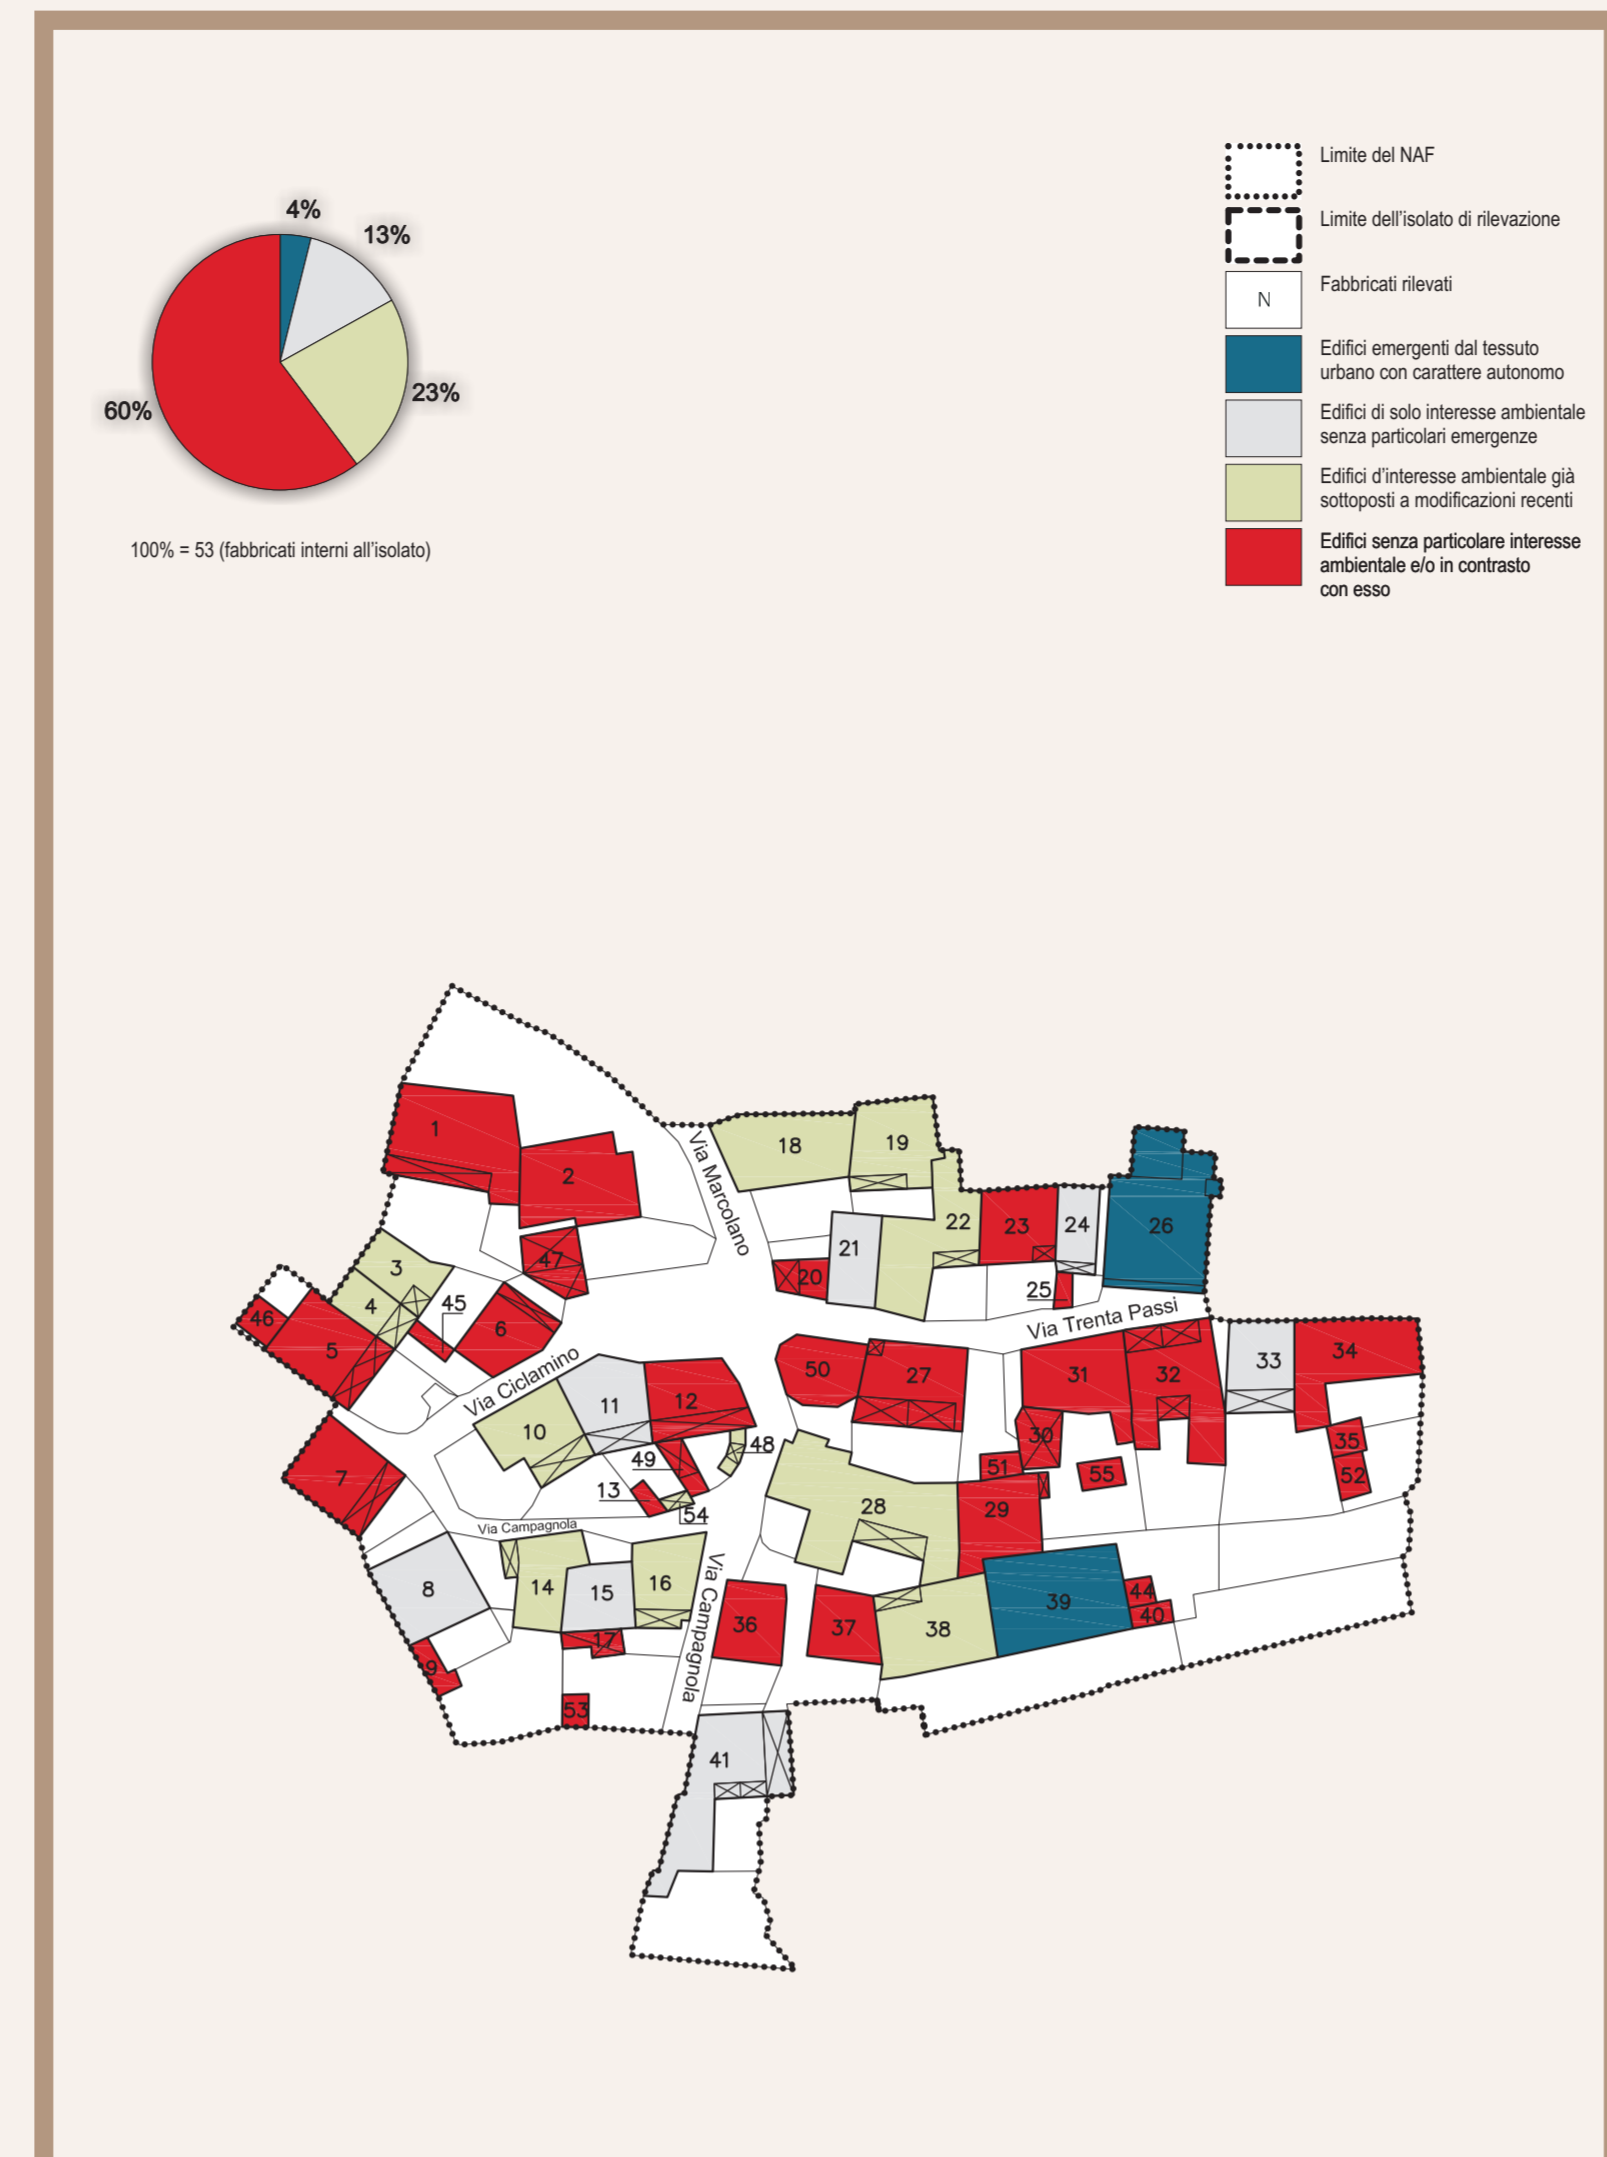


ANALISI STORICO-AMBIENTALE (scala 1:1000)

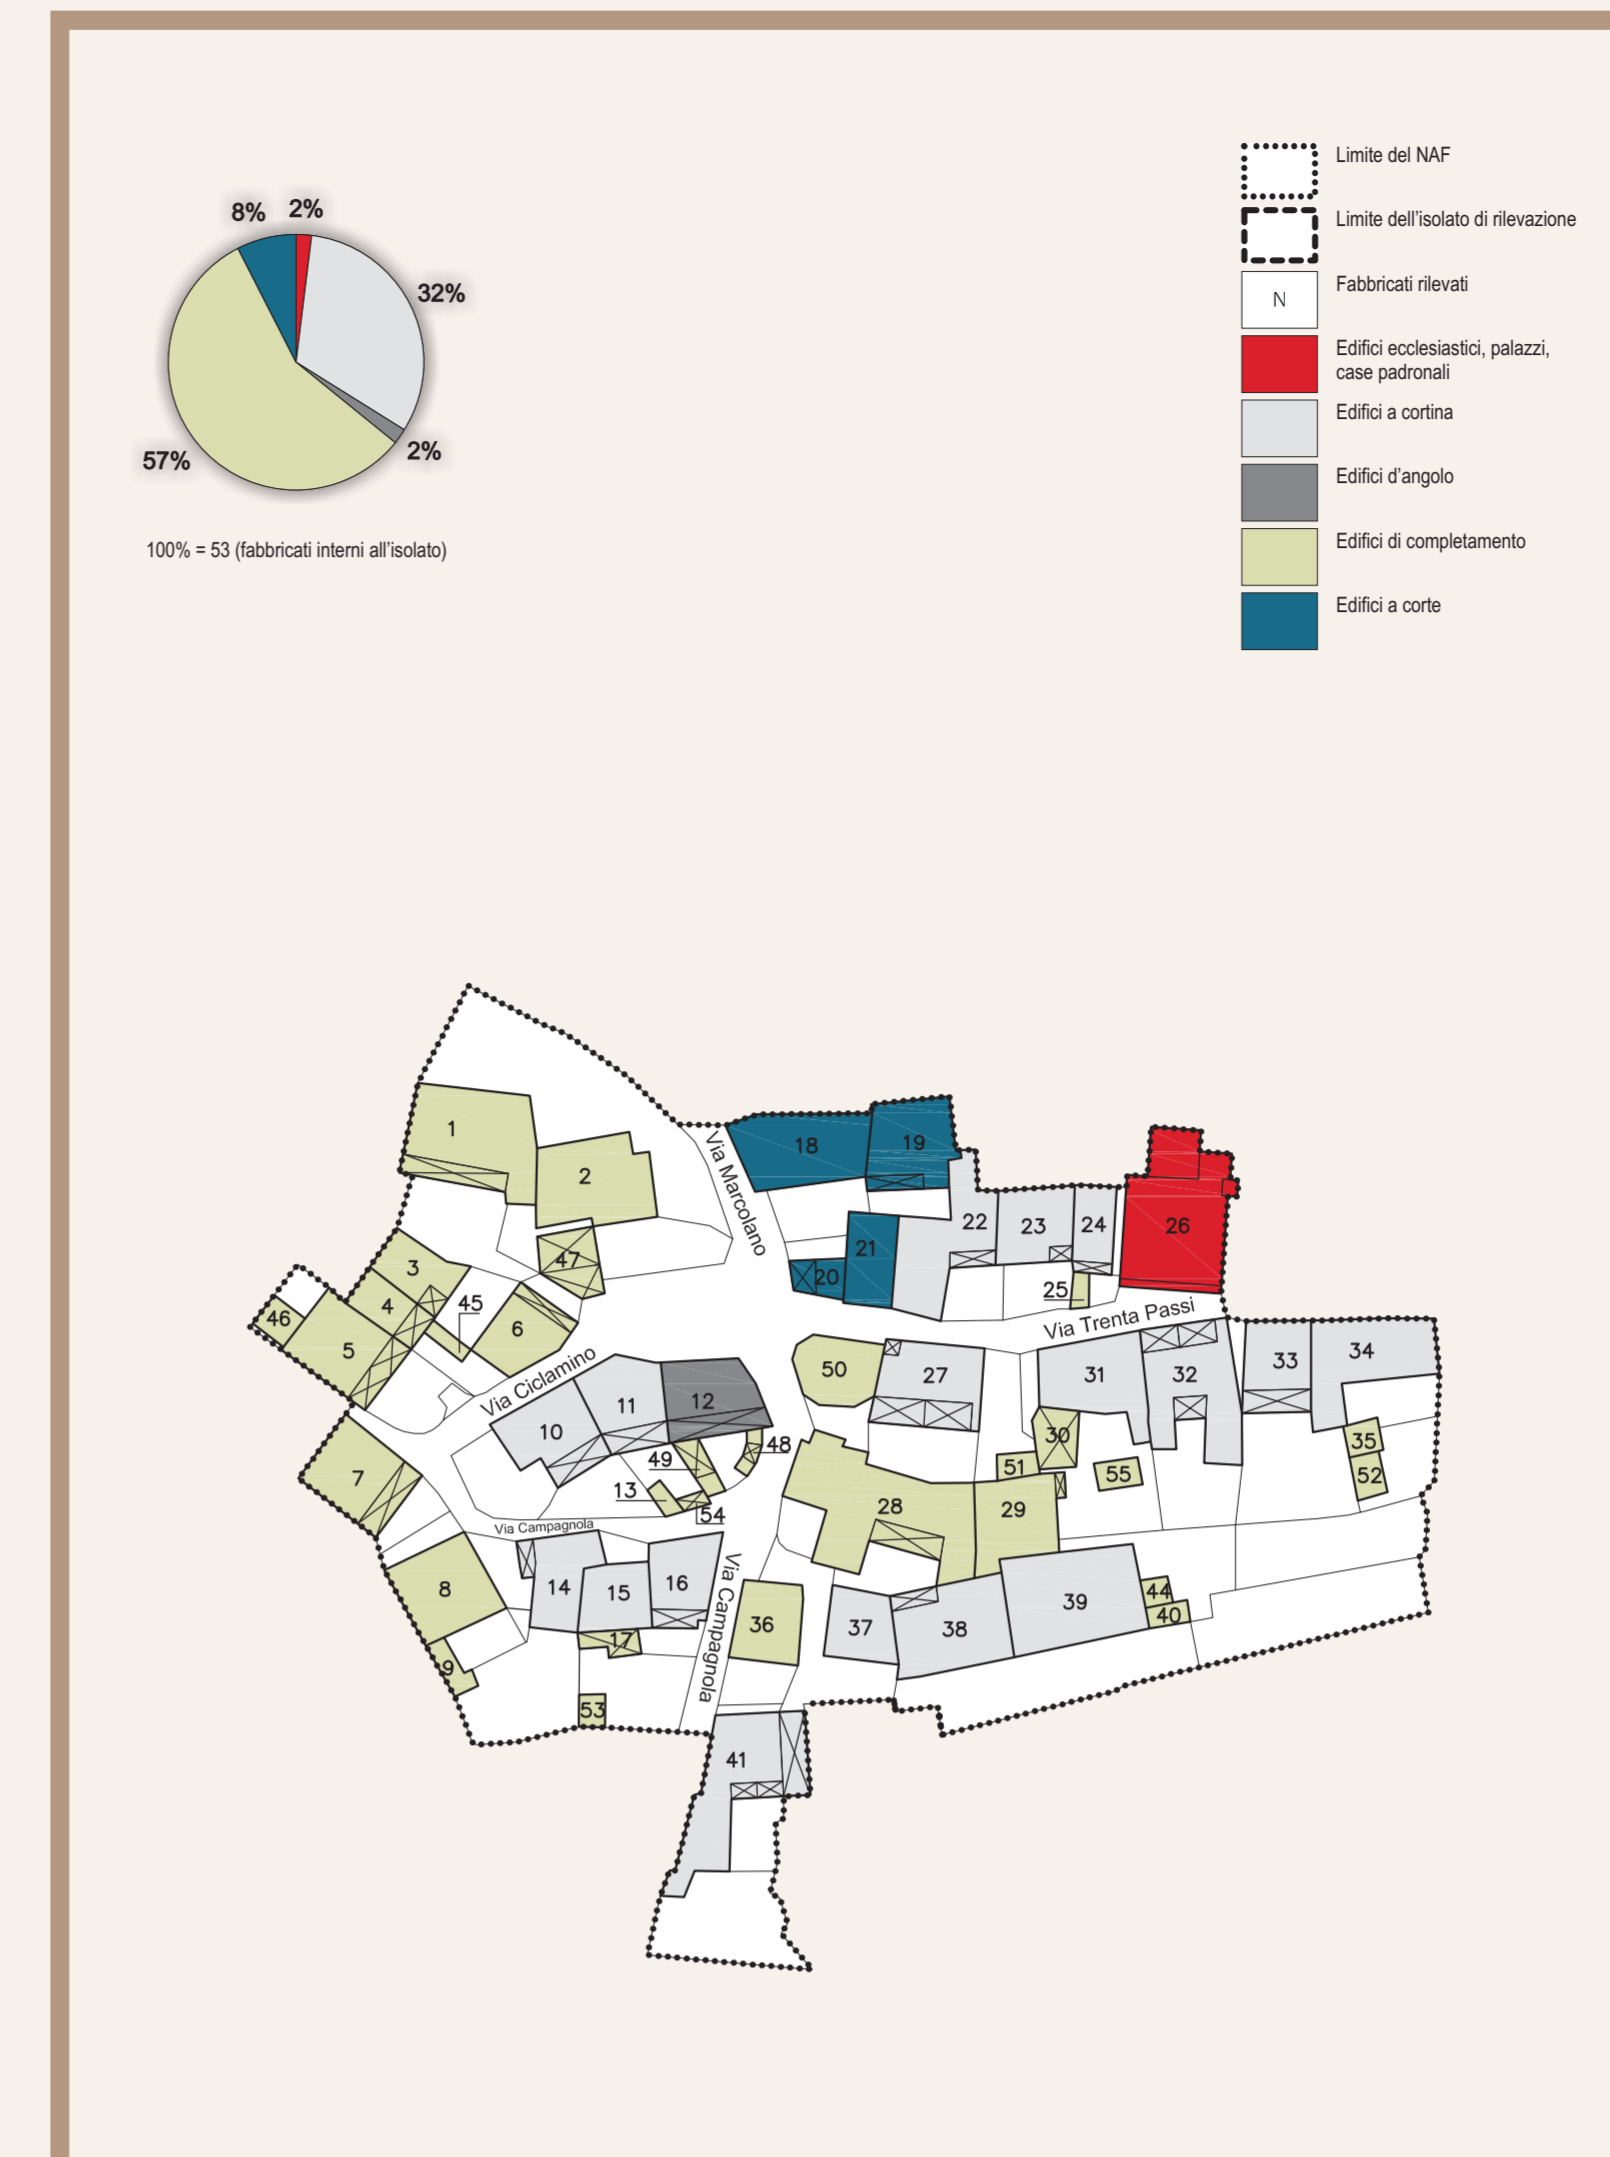


ANALISI TIPOLOGICA (scala 1:1000)

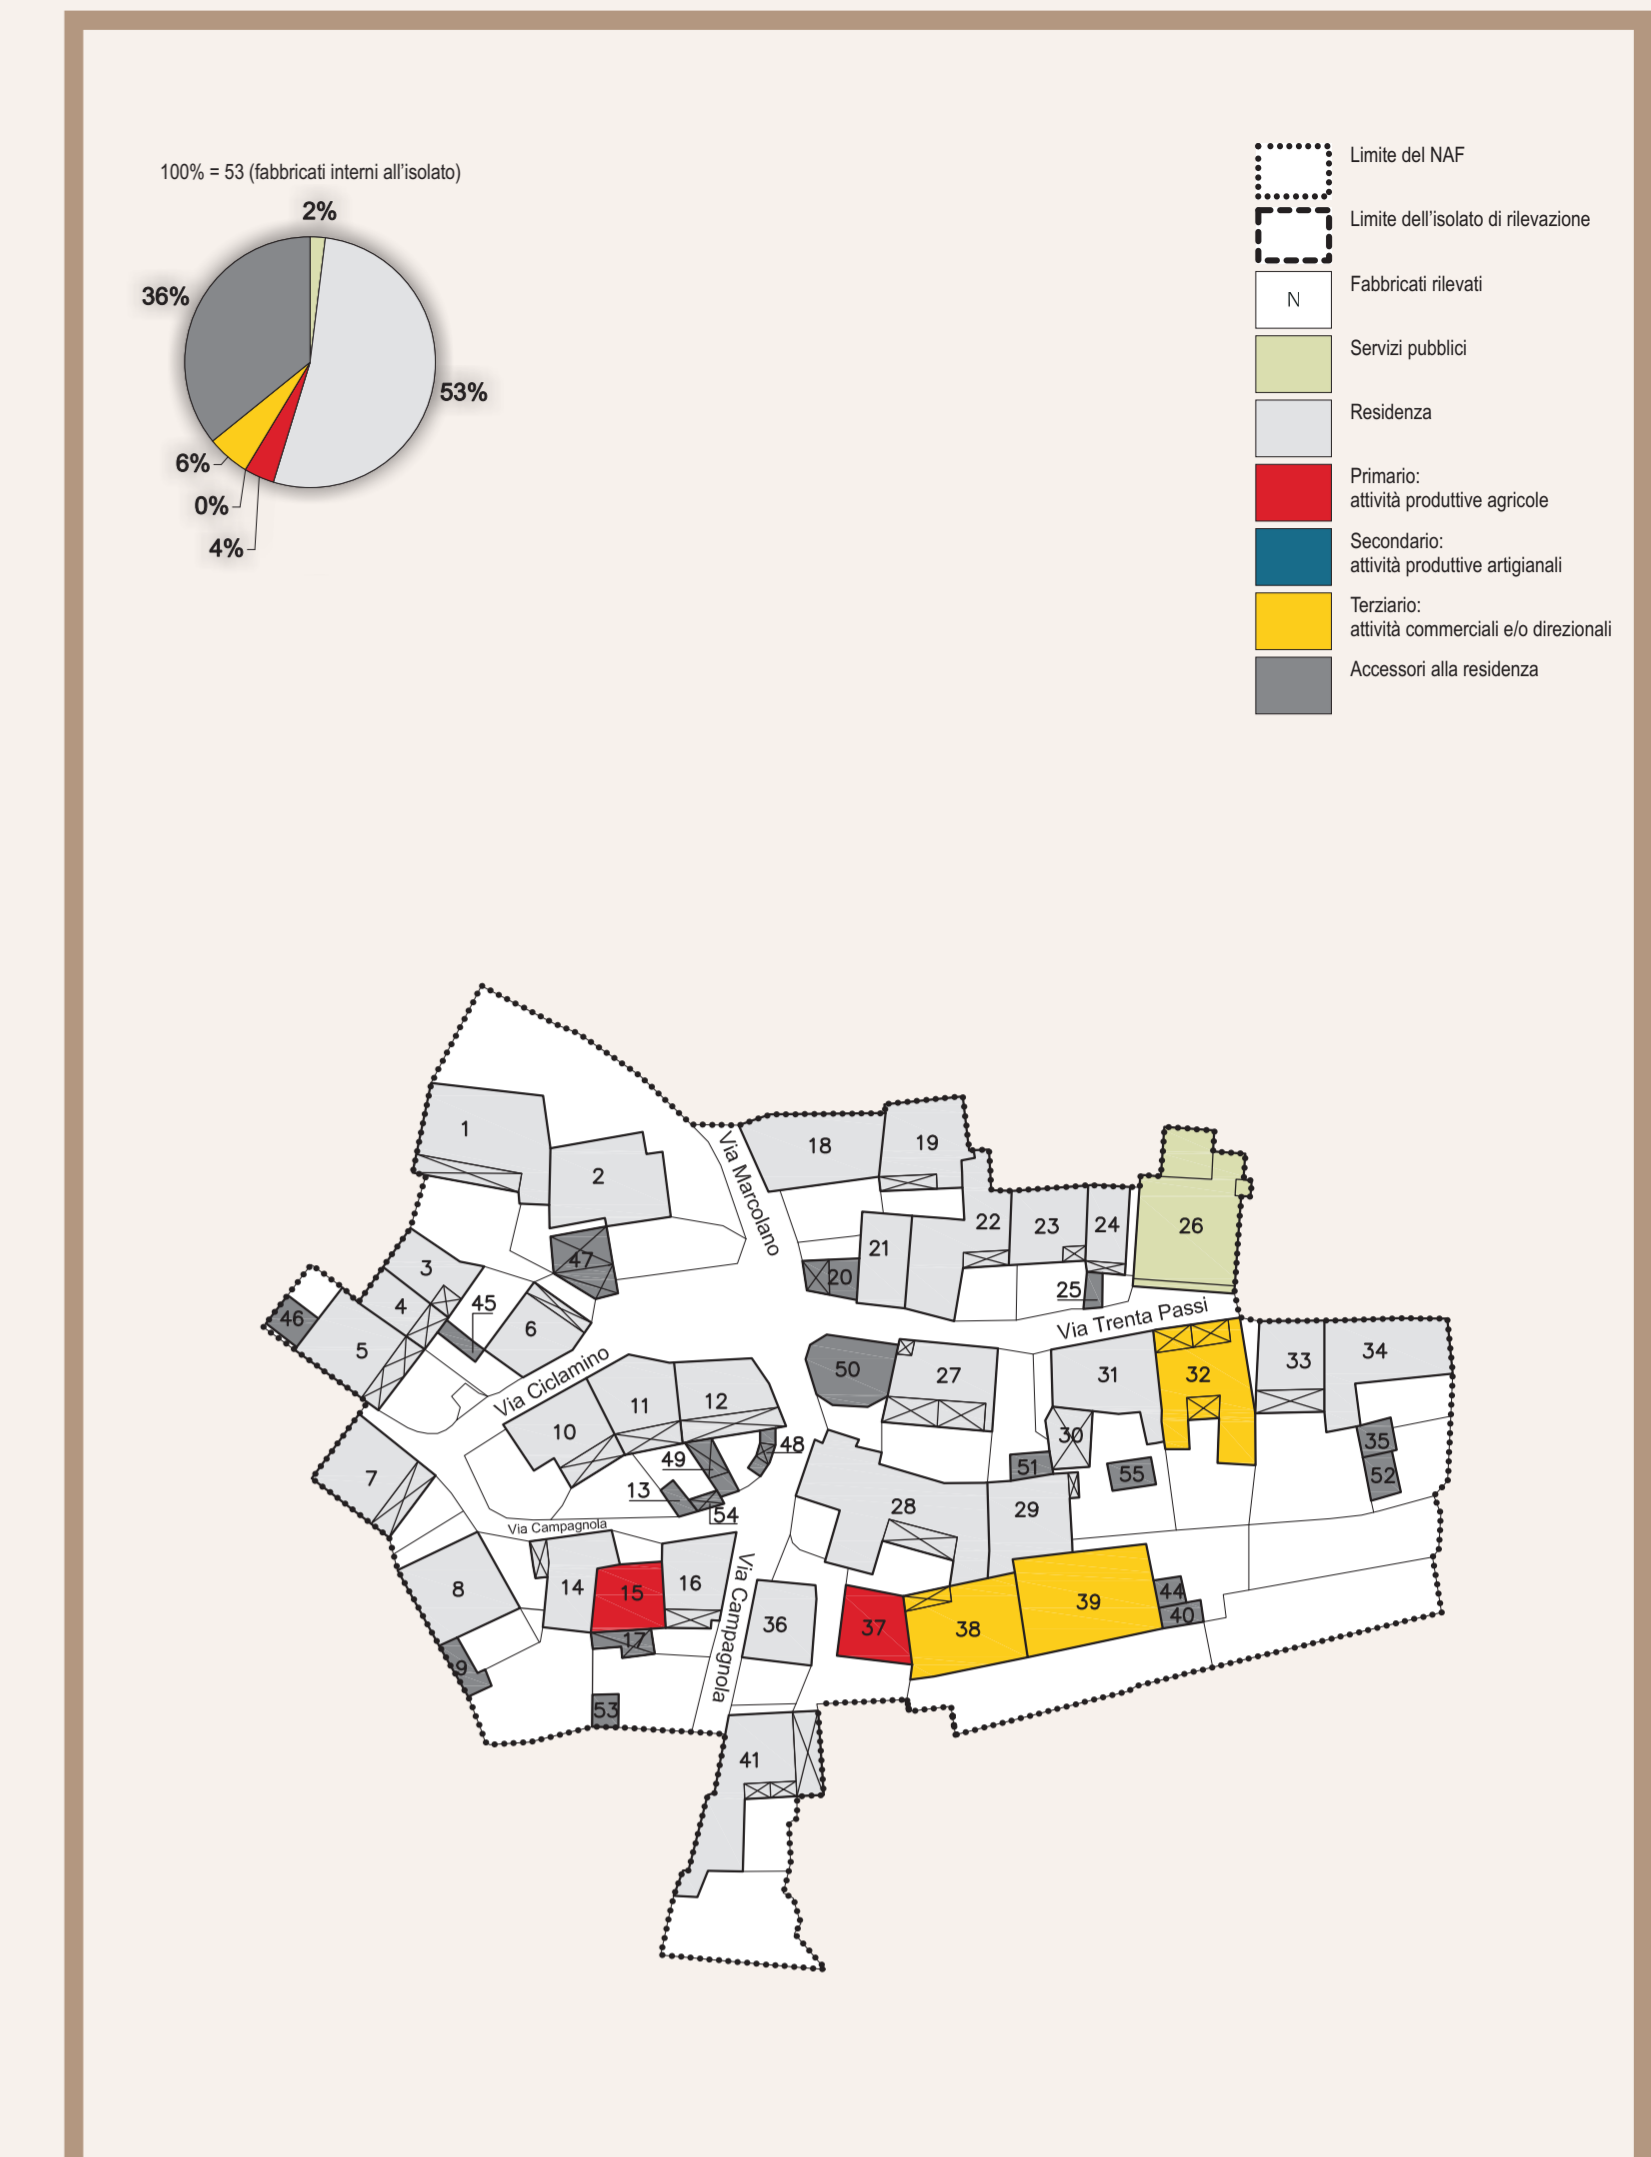


ANALISI FUNZIONALE (scala 1:1000)

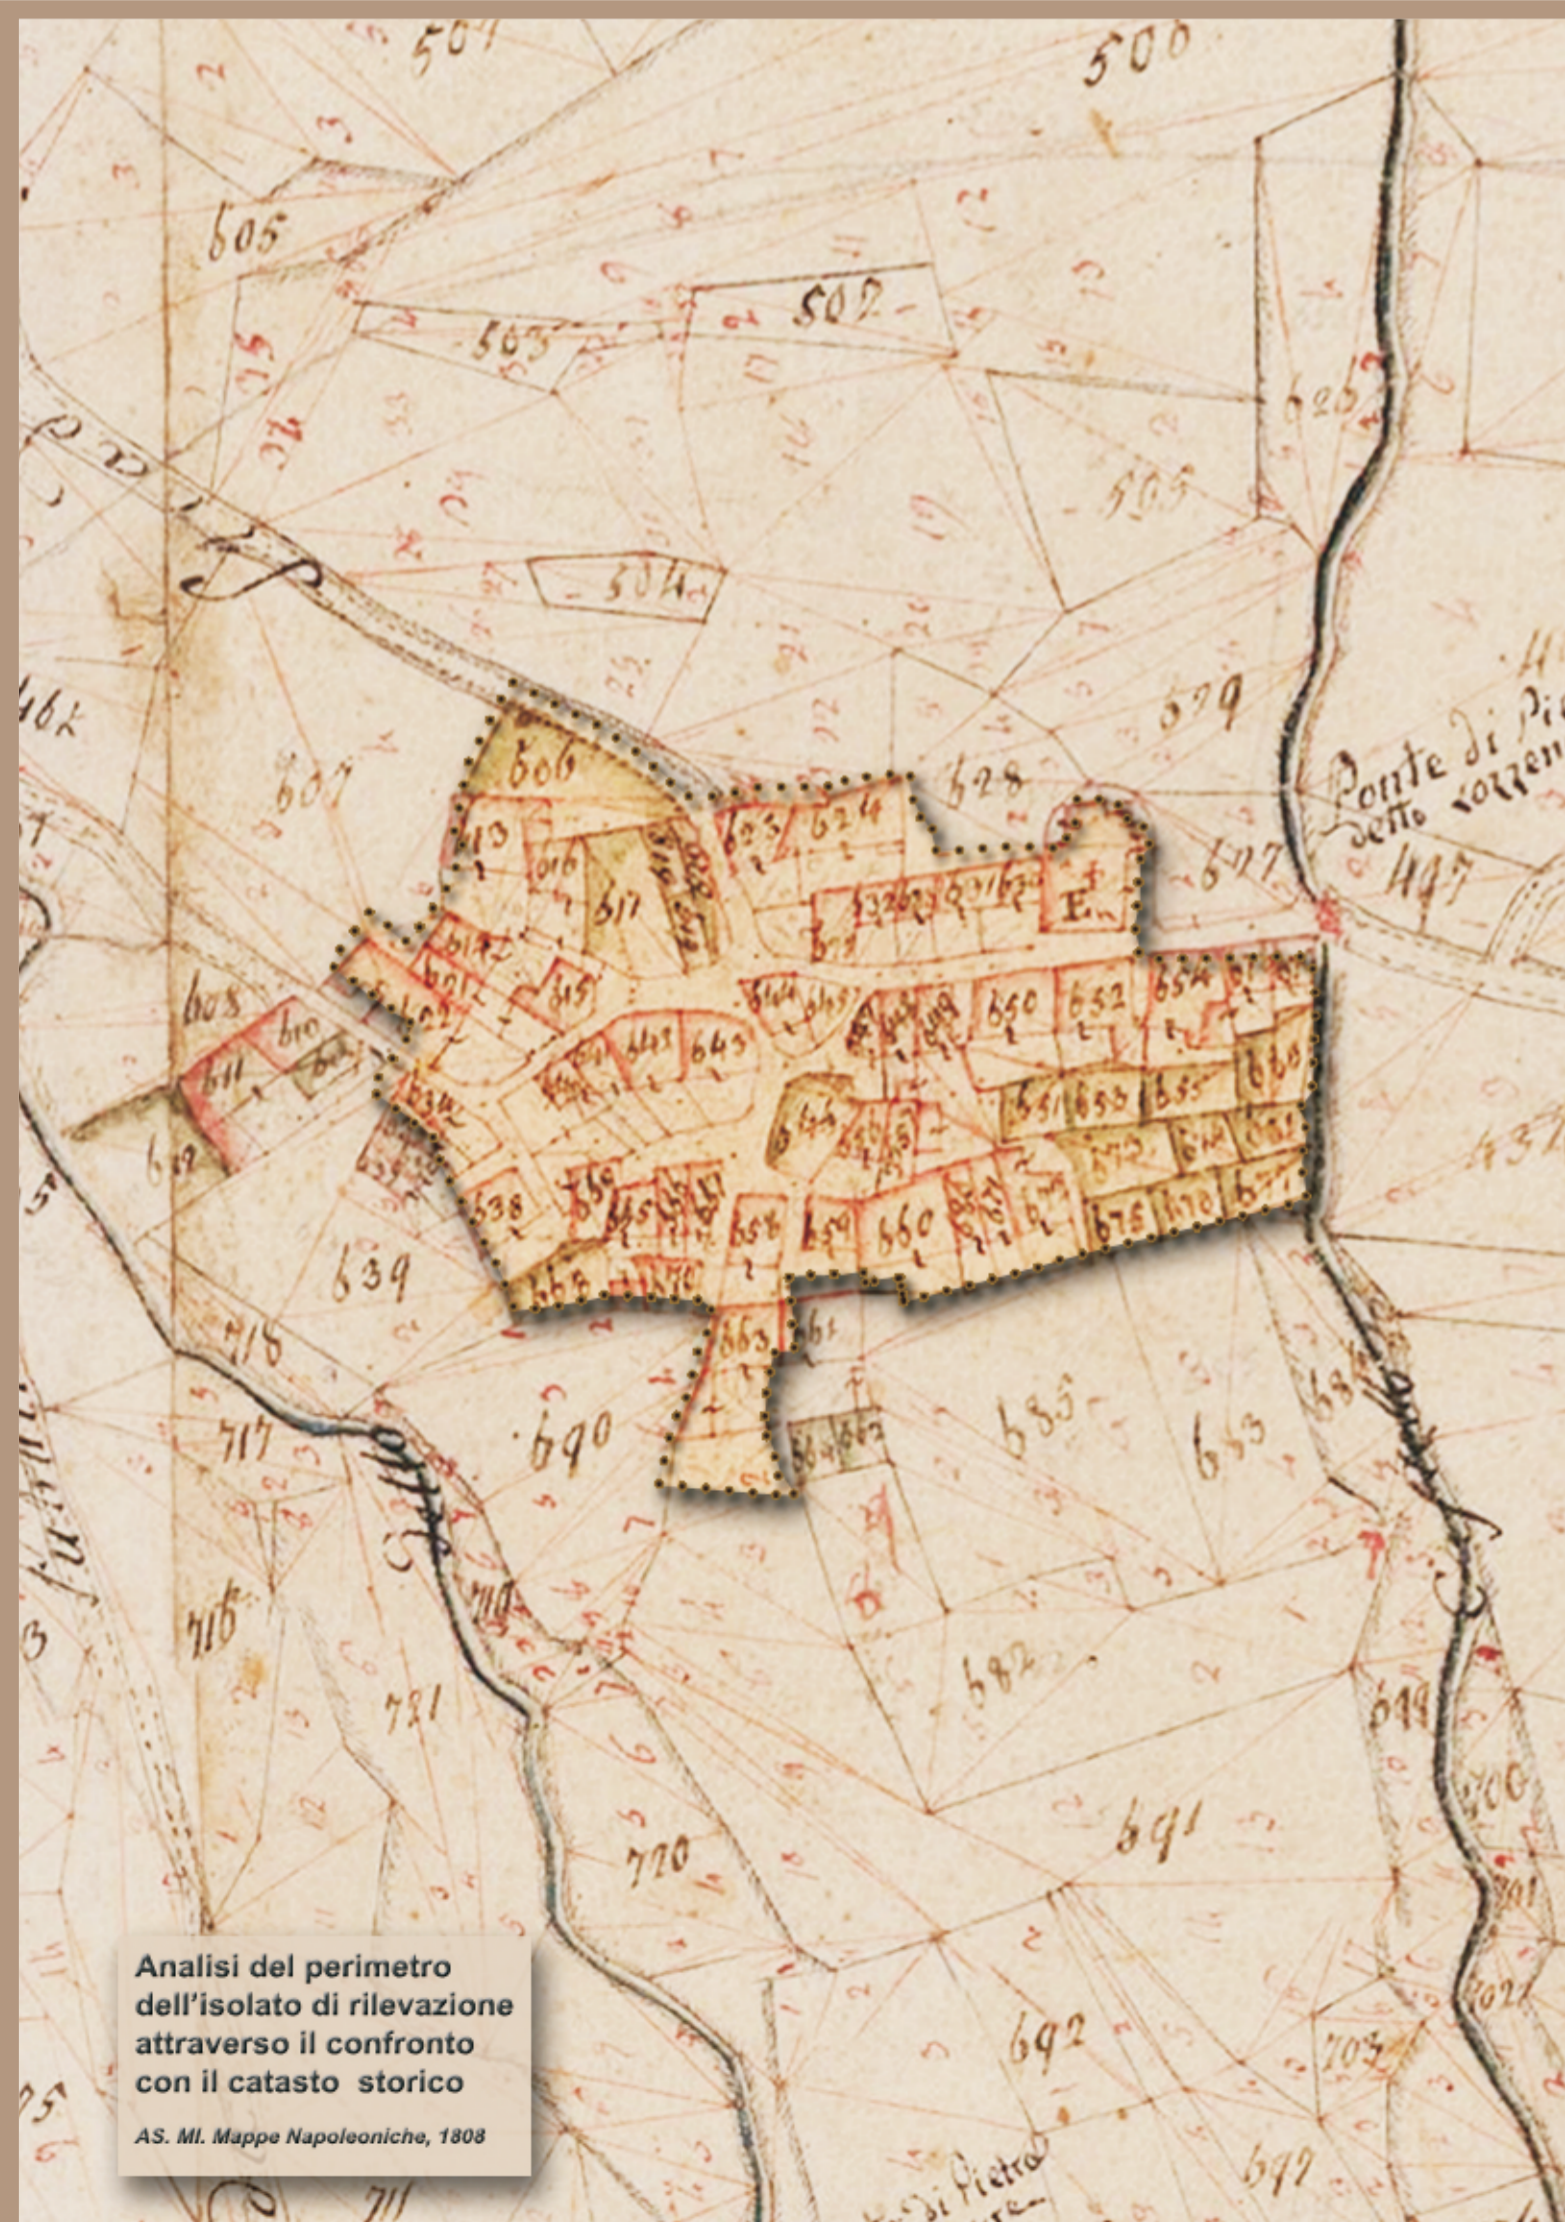


Analisi del perimetro dell'isolato di rilevazione attraverso il confronto con il catasto storico AS. Ml. Mappe Napoleoniche, 1808

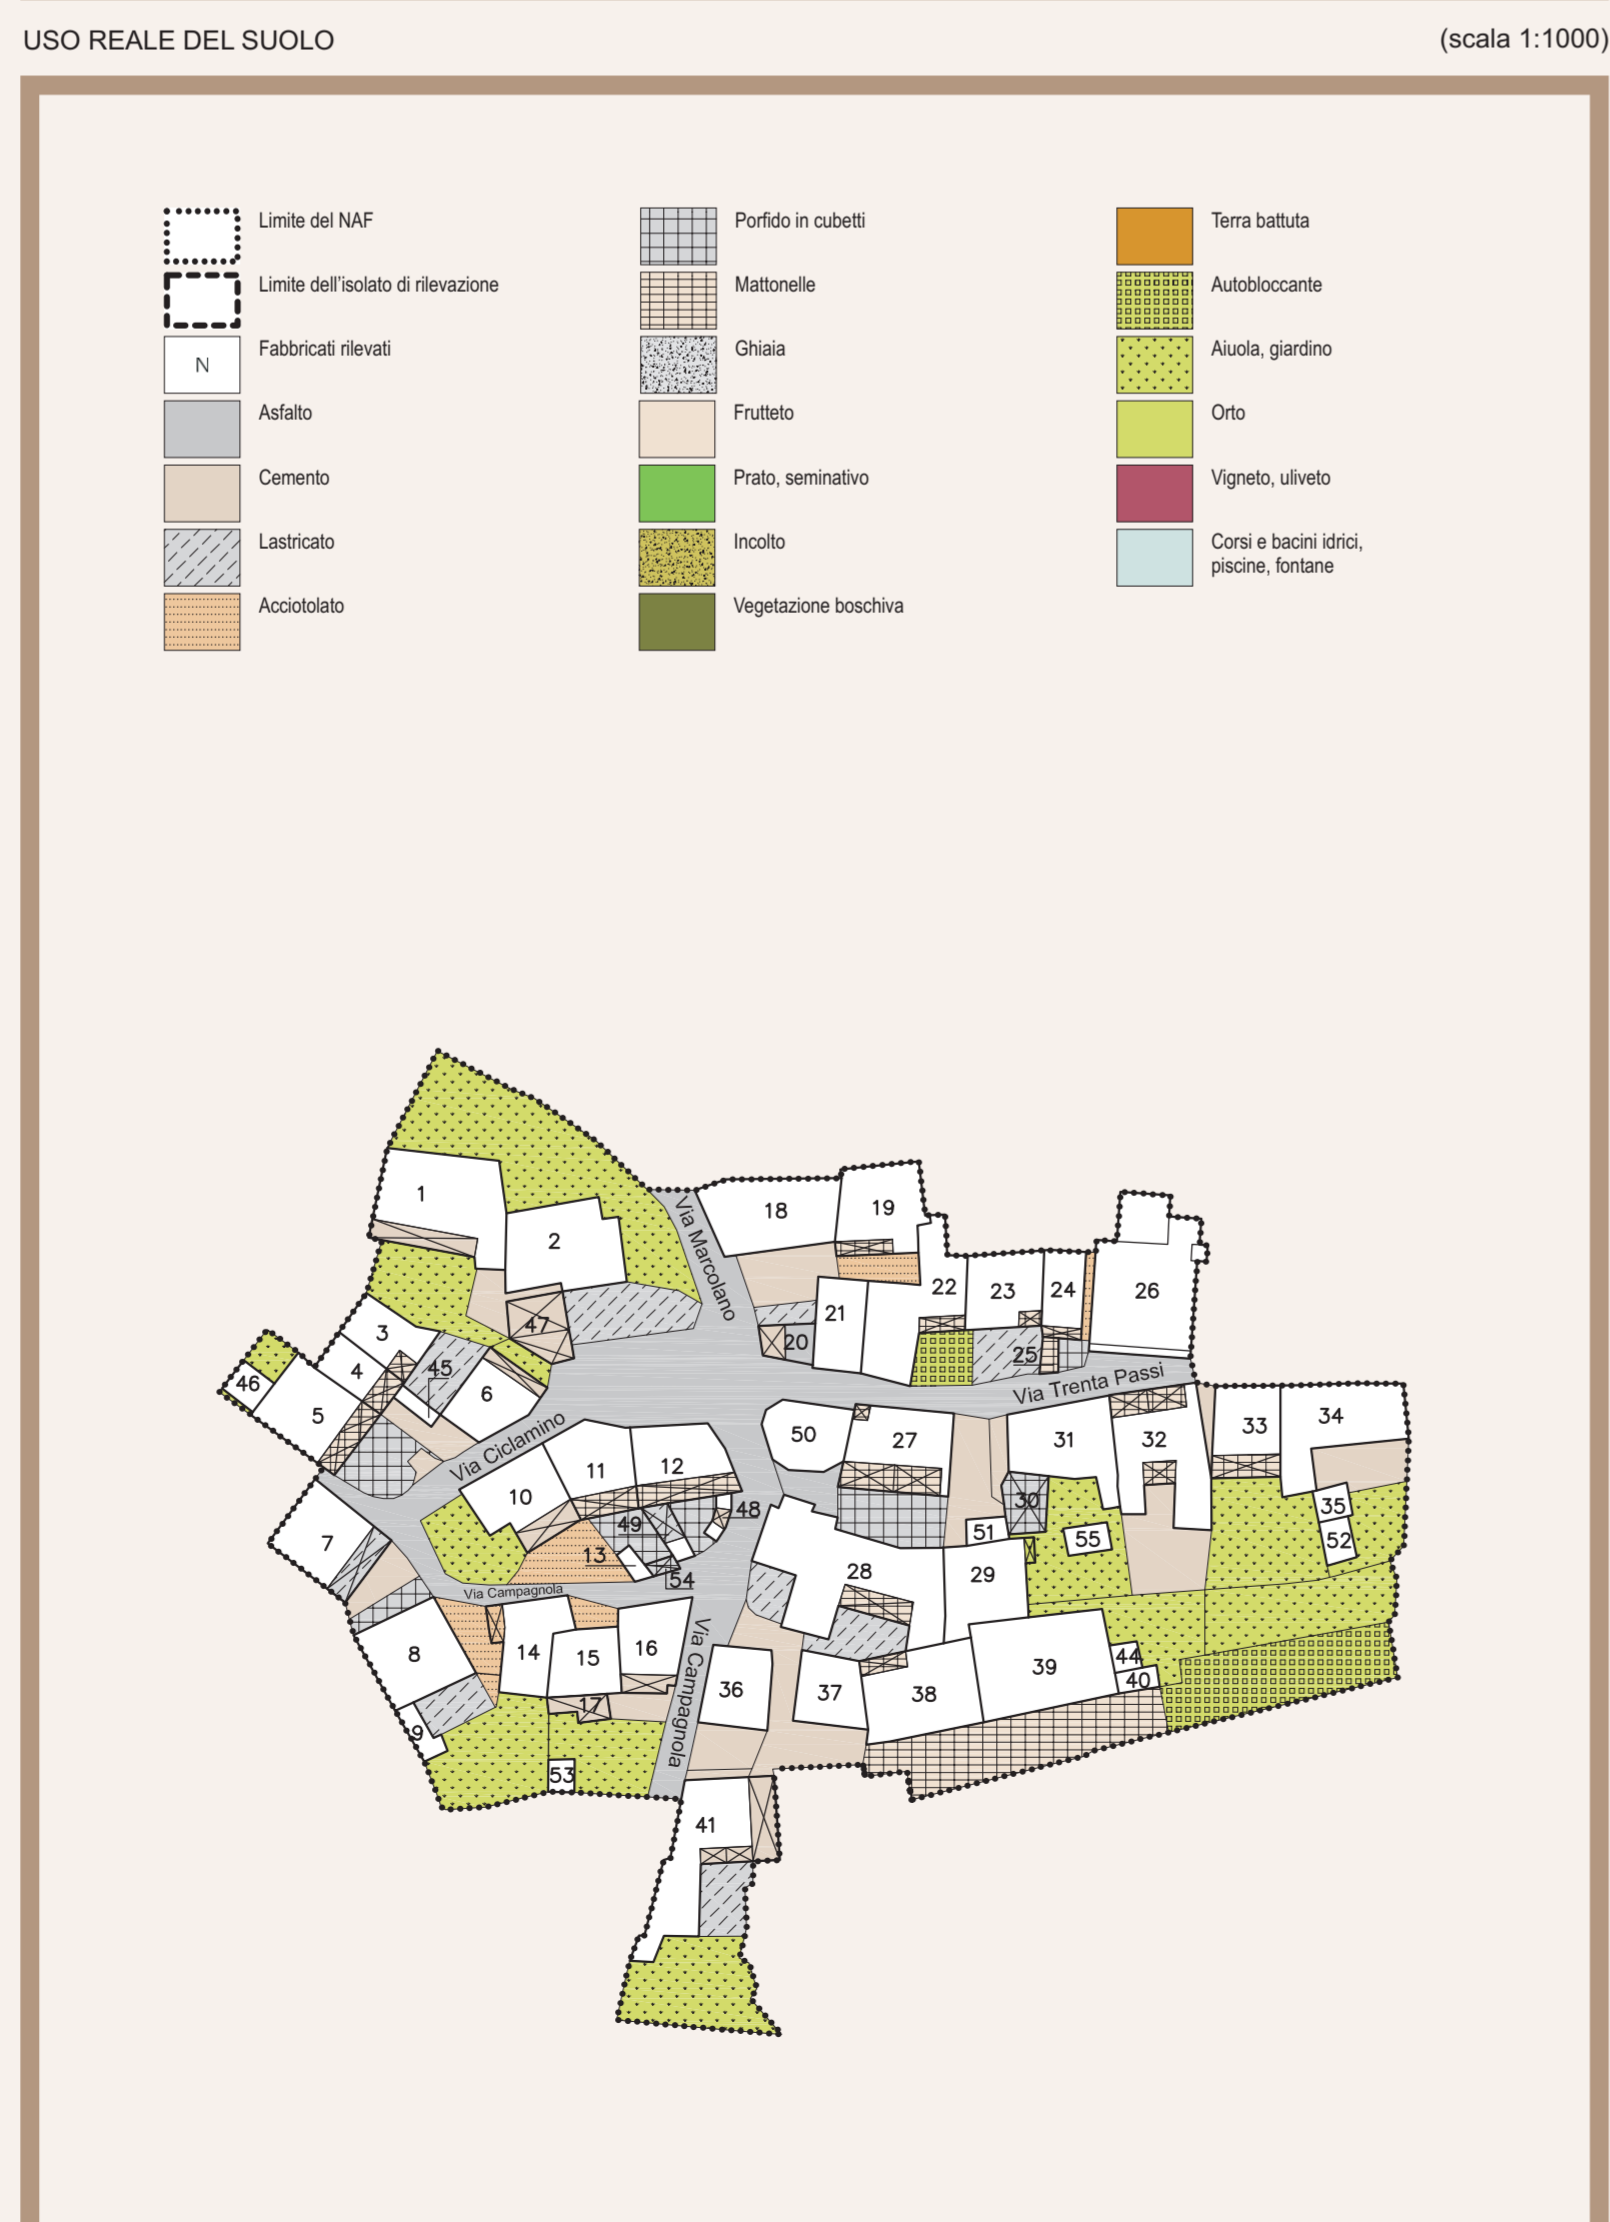


USO REALE DEL SUOLO (scala 1:1000)

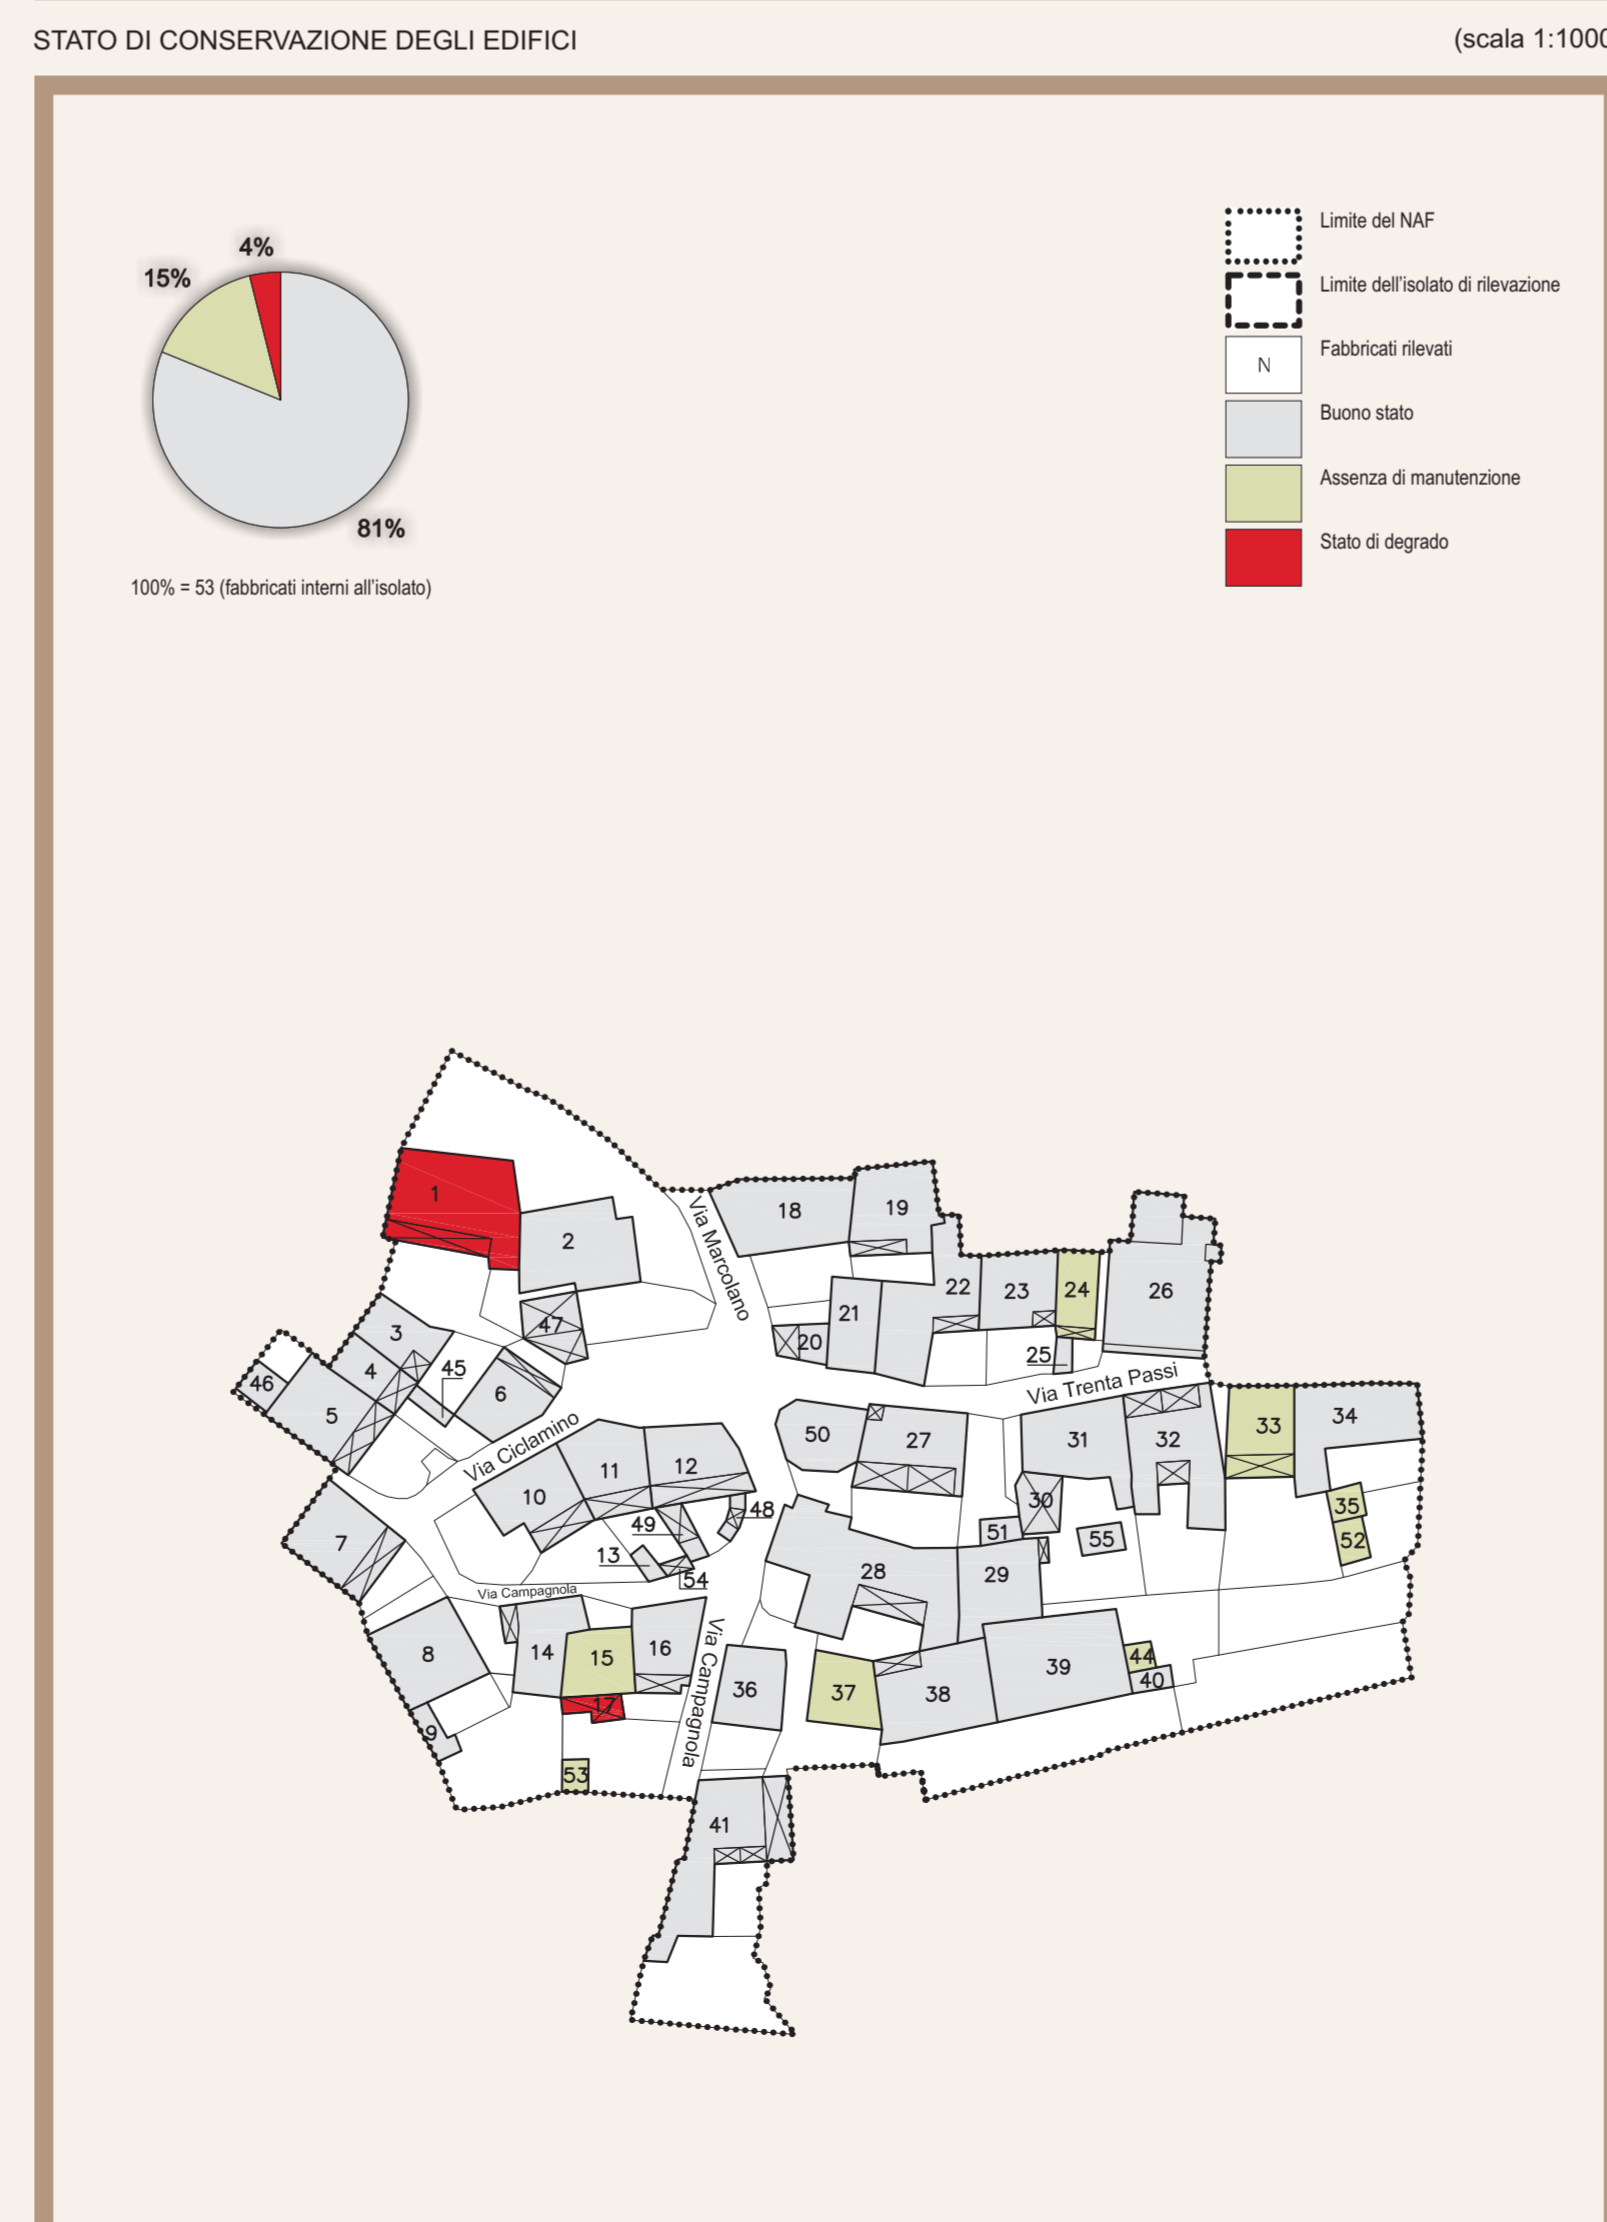

STATO DI CONSERVAZIONE DEGLI EDIFICI (scala 1:1000)

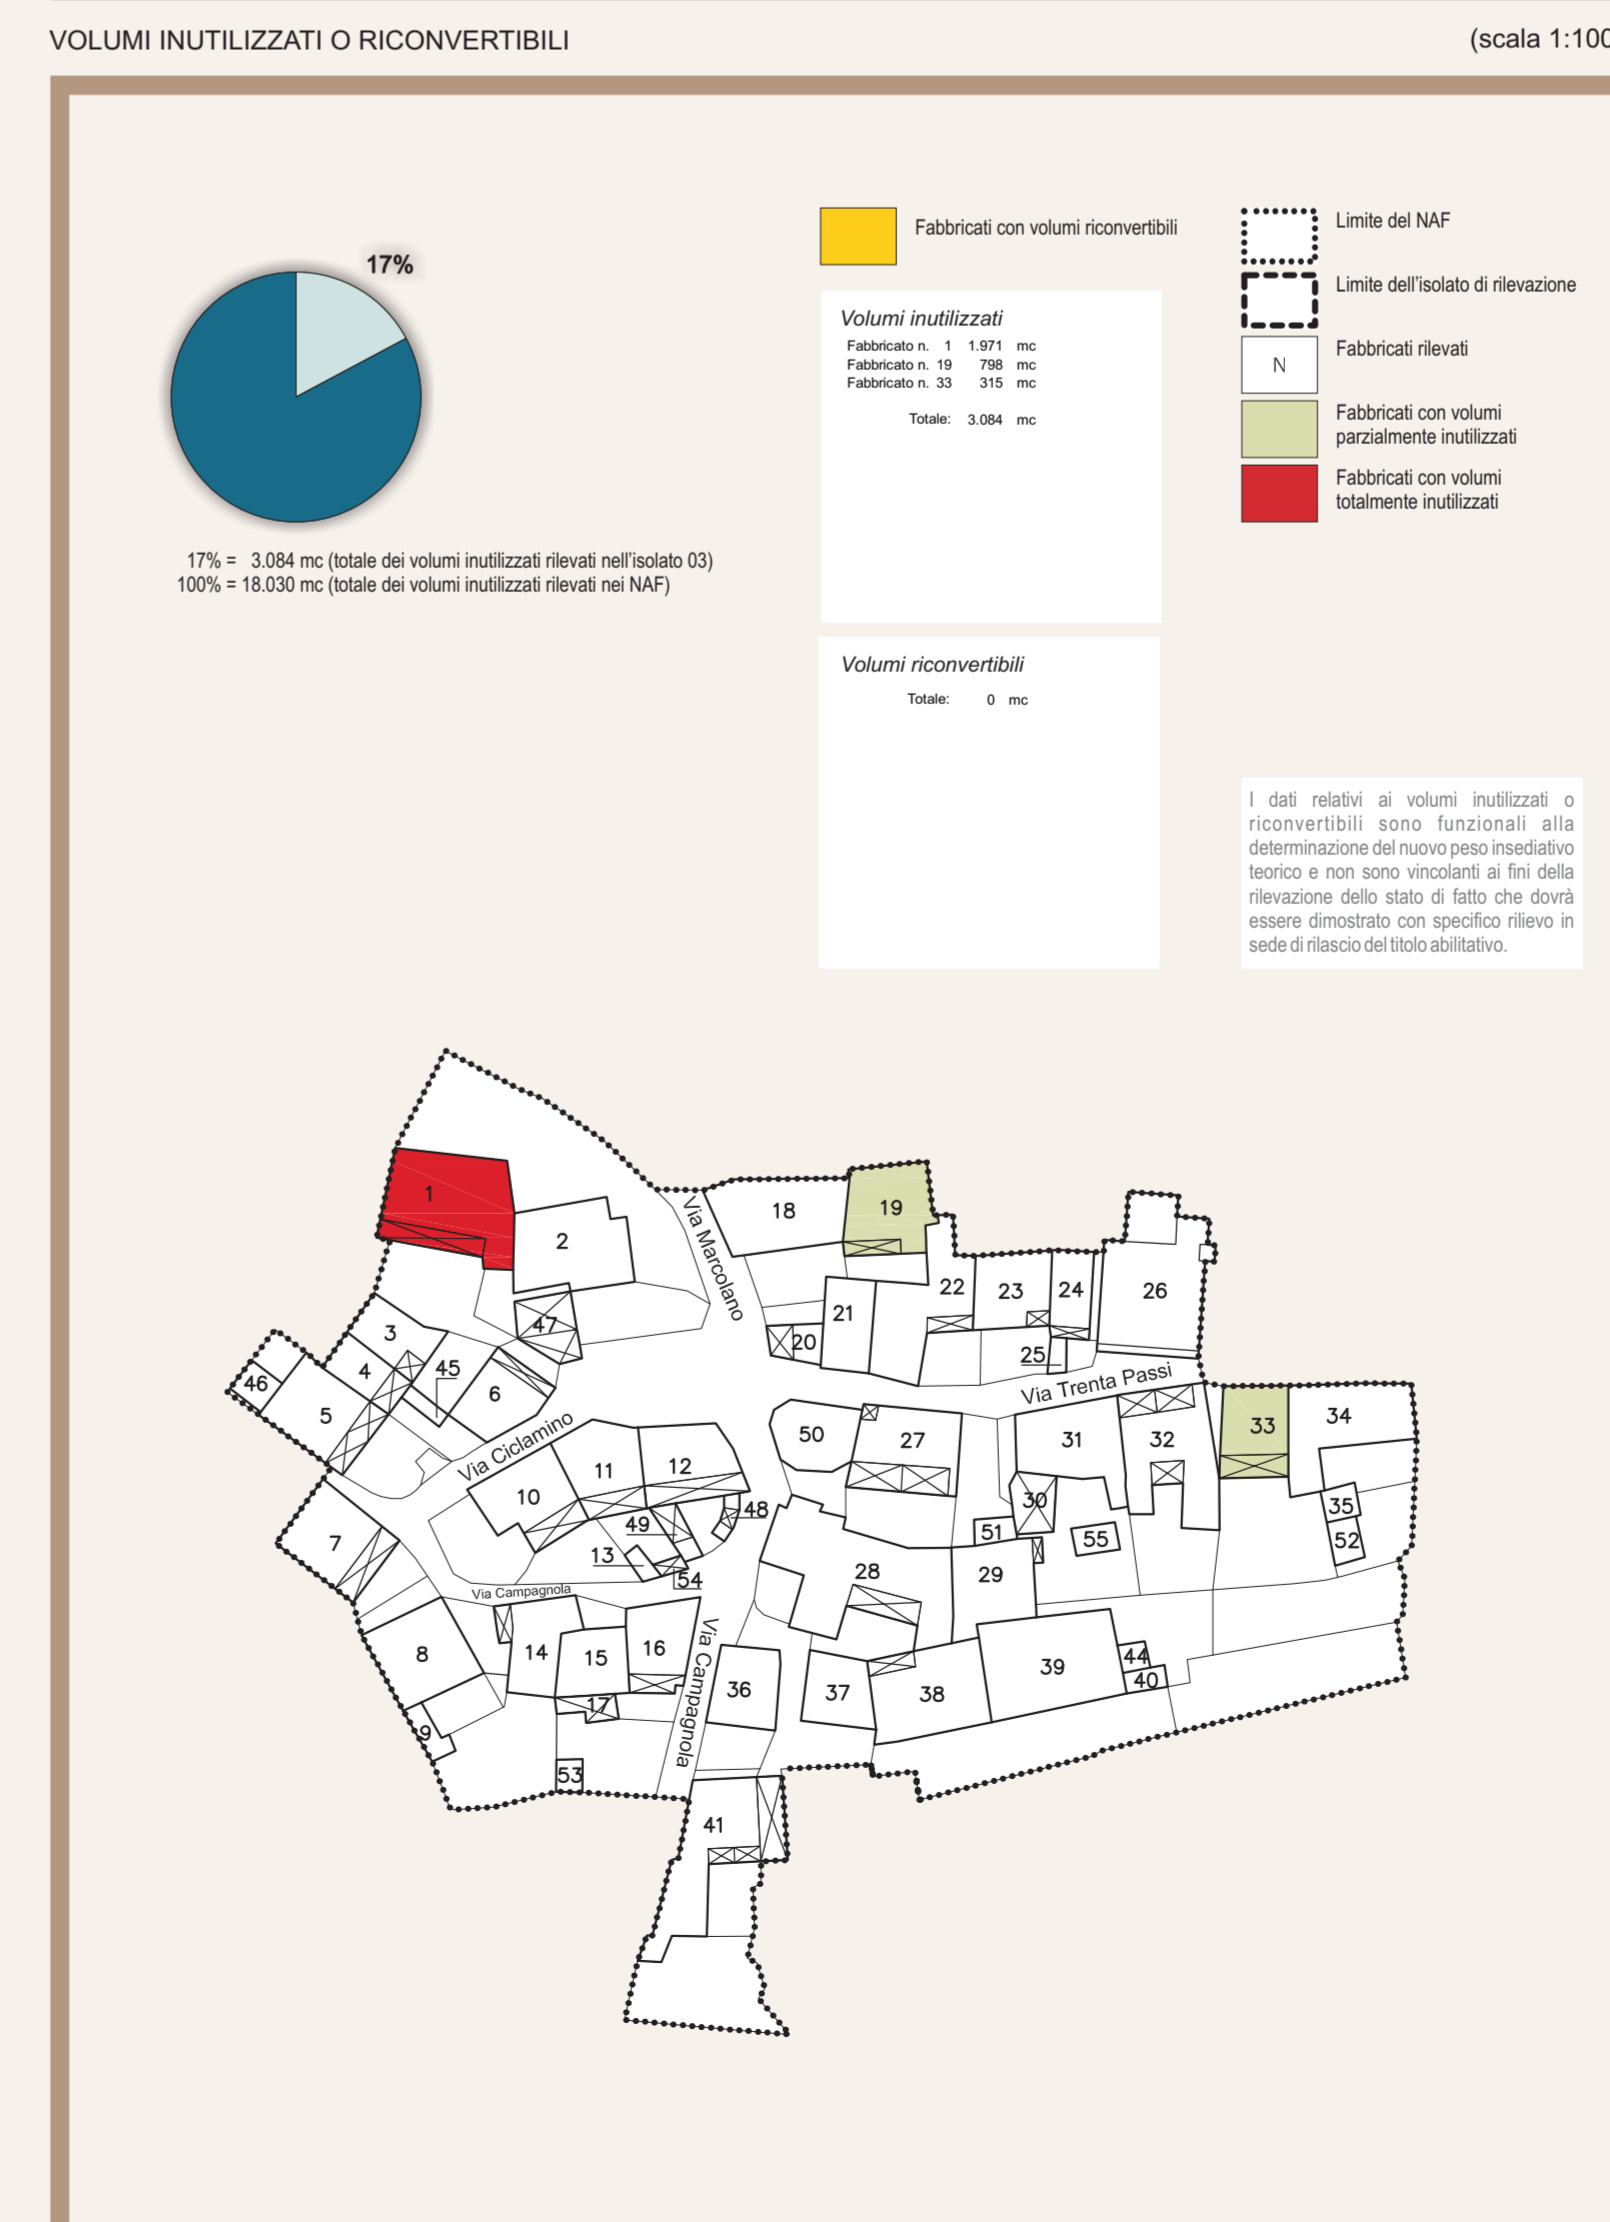

VOLUMI INUTILIZZATI O RICONVERTIBILI (scala 1:1000)

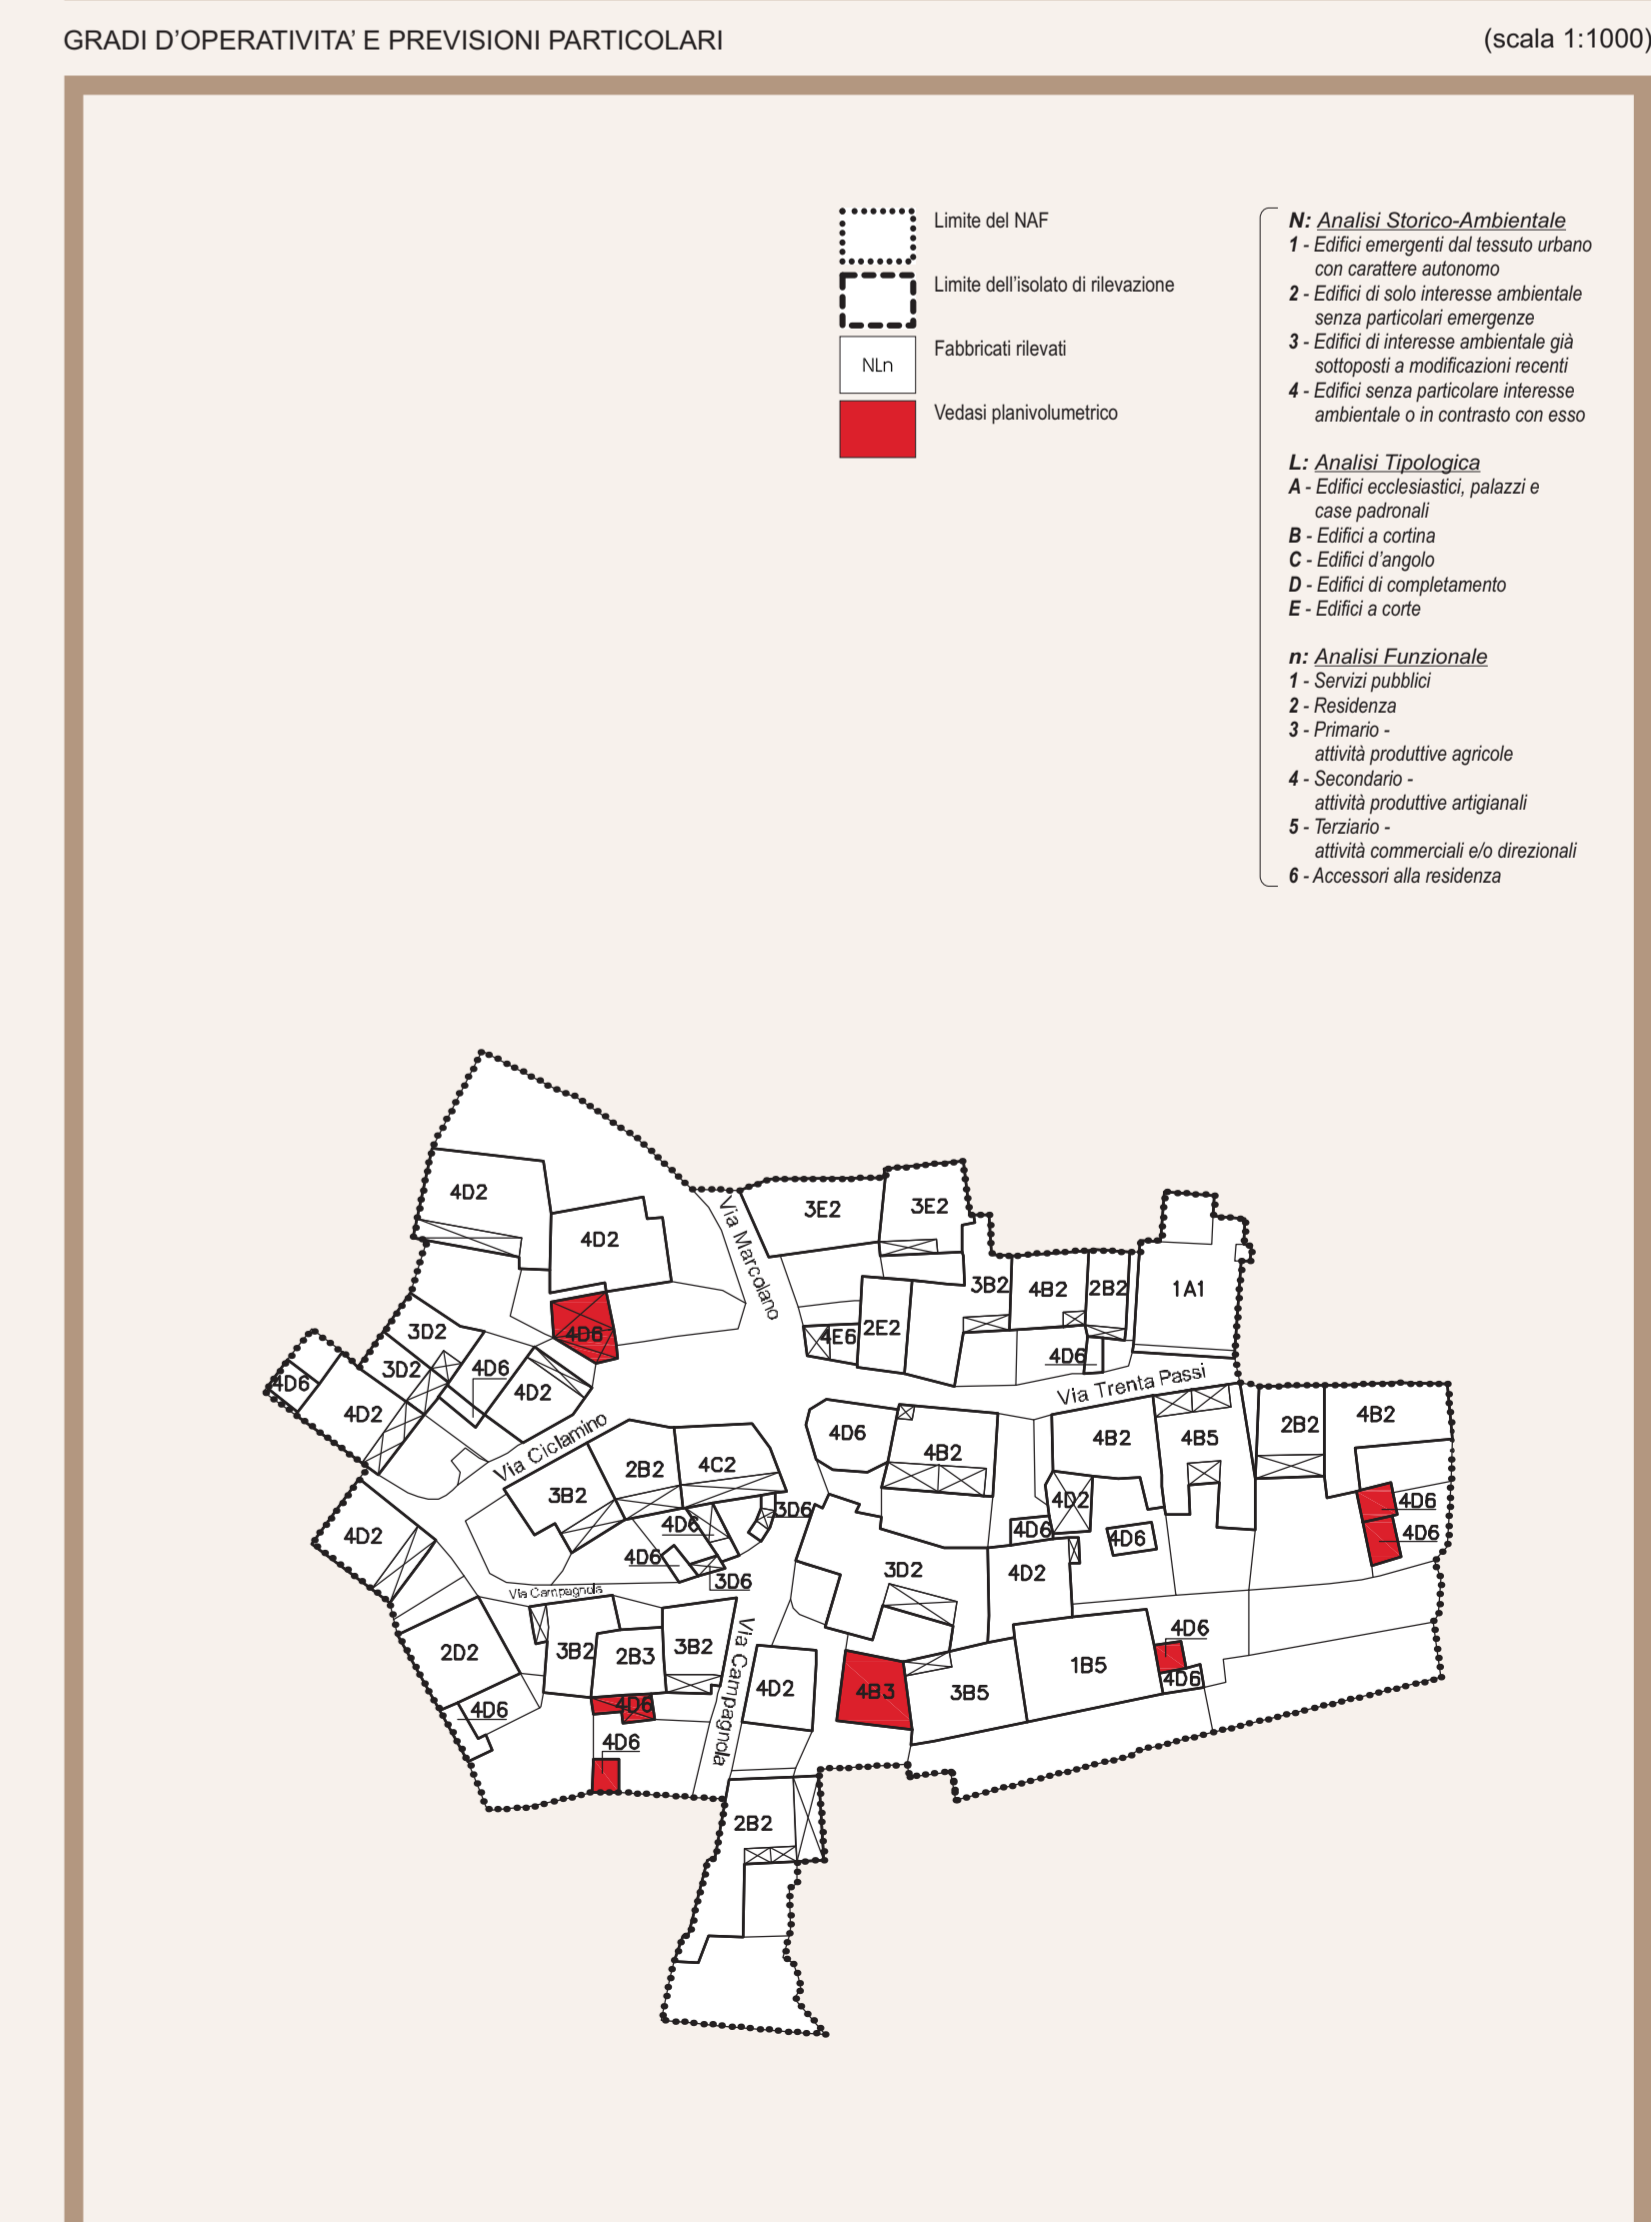

GRADI D'OPERATIVITA' E PREVISIONI PARTICOLARI (scala 1:1000)

N: Analisi Storico-Ambientale
1 - Edifici emergenti dal tessuto urbano con carattere autonomo
2 - Edifici di solo interesse ambientale senza particolari emergenze
3 - Edifici di interesse ambientale già sottoposti a modificazioni recenti
4 - Edifici senza particolare interesse ambientale e/o in contrasto con esso

L: Analisi Tipologica
A - Edifici ecclesiastici, palazzi e case padronali
B - Edifici a cortina
C - Edifici d'angolo
D - Edifici di completamento
E - Edifici a corte

m: Analisi Funzionale
1 - Servizi pubblici
2 - Residenza
3 - Primario - attività produttive agricole
4 - Secondario - attività produttive artigianali
5 - Terziario - attività commerciali e/o direzionali
6 - Accessori alla residenza