PROVINCIA DI BRESCIA

COMUNITA' MONTANA DEL SEBINO BRESCIANO

REGIONE LOMBARDIA

COMUNE DI ZONE

PIANO DI GOVERNO DEL TERRITORIO

COMMITTENTE	COMUNE DI ZONE Via M. Guglielmo 40 Tel. (039) 9897 Fax. (039)9897407 C.F. (00847790172) - P.I. (00847790172) mail: info@comune-zone.bs.it
PROGETTISTI	Arch. Bucci Silvano di SILVANO BUZZI & ASSOCIATI SRL 25077 Roè Volciano (BS) - via Bellini, 9 Tel. (039) 35691 fax (039) 3500850 mail: info@silvanobuzzi.it C.F. - P.I. - Reg. Imp.nel di Brescia: 03533690179 Capitale sociale versato € 100.000,00 silvano buzzi STA ARCHITECTS SRL
RESP. di COMMESSA	Ing. Cesare Bertocchi
INTERNO	Rag. Francesca Navano
COLLABORATORI	-

DOCUMENTO	PIANO DEI SERVIZI
T 01b PdS	**AMBITI PER SERVIZI PUBBLICI O DI INTERESSE PUBBLICO ESISTENTI** **modificata a seguito di controdedurre alle osservazioni**
r01	SCALA 1:2000

COMMESSA	EMISSIONE	CLIENTE	INCARICO		
U 513	Settembre 2012	E 157	Ottobre 2007	APPROVATO	Ing. Cesare Bertocchi
				VERIFICATO	Rag. Francesca Navano
				REDATTO	Rag. Francesca Navano

L'ORIGINALE DELL'ELABORATO VIENE DATO ATTO DI ESSERE STATO VISTO E FIRMATO DIGITALMENTE DAI PROGETTISTI E CONSULENTI LA CUI FIRMA CERTIFICATA ATTESTA DELLA VERITÀ E ESATTEZZA DEI CONTENUTI.

LEGENDA

Confine amministrativo comunale

AREE NATURALI VERDE

SP01-02 Zone di salvaguardia - area protetta

SP01-03 Verde di arredo

SP01-05 Verde attrezzato

PARCHEGGI

SP02-02 Parcheggio di rotazione

SP02-03 Parcheggio di accoglienza

SP02-04 Parcheggio di destinazione

ATTREZZATURE PER L'ISTRUZIONE

SP03-02 Scuola dell'infanzia

SP03-03 Scuola primaria

ATTREZZATURE SPORTIVE

SP04-01 Impianto sportivo

ATTREZZATURE SOCIO-SANITARIE

SP05-06 Farmacia

ATTREZZATURE CULTURALI SOCIALI E RICREATIVE

SP06-02 Biblioteca

SP06-06 Centro ricreativo

SP06-07 Centro di culto

SP06-09 Impianto turistico

ATTREZZATURE DI SUPPORTO AL MONDO DEL LAVORO

SP07-03 Sala congressi

SP07-06 Servizio di supporto al mondo del lavoro

ATTREZZATURE AMMINISTRATIVE

SP08-01 Ente territoriale

SP08-06 Strutture mortuarie

SP08-07 Spazi aggregativi a cielo aperto

IMPIANTI URBANIZZATIVI

SP09-09 Strutture tecnologiche dell'acquedotto potabile

SP09-10 Strutture tecnologiche dell'acquedotto non potabile

SP09-11 Strutture tecnologiche delle reti di distribuzione dell'energia elettrica

SP09-13 Strutture tecnologiche delle reti di distribuzione del gas

SP09-15 Strutture tecnologiche delle reti per servizi di telecomunicazione

MOBILITA'

SP10-10 Percorsi pedonali o ciclabili

SP10-11 Infrastrutture per la mobilità aerea

SP10-13 Strutture per il trasporto pubblico locale

PATRIMONIO IMMOBILIARE
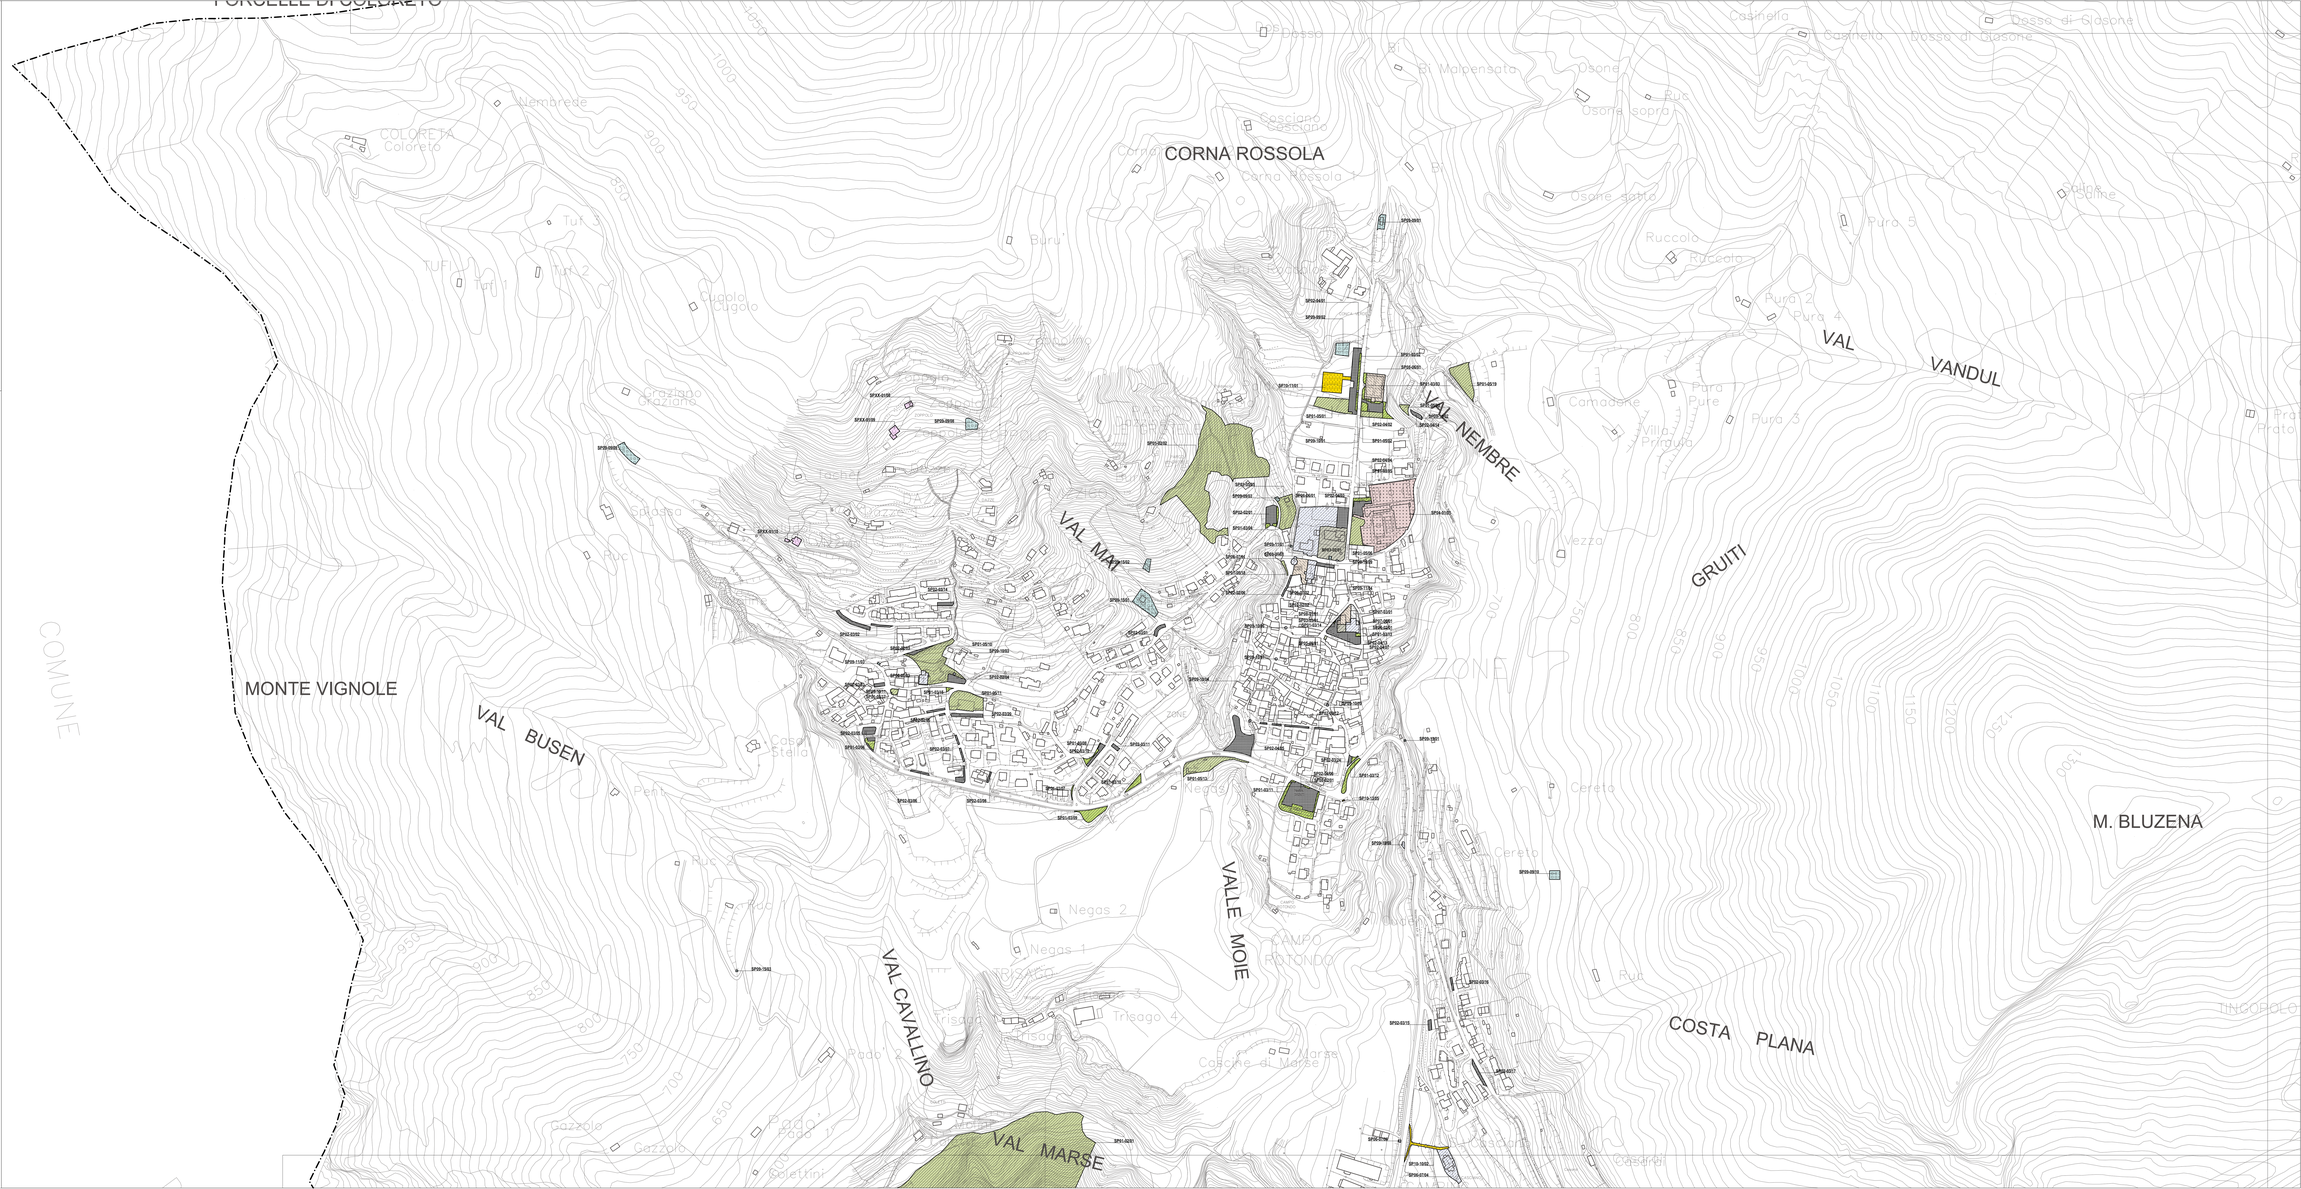
SP0X-XX Patrimonio immobiliare