PROVINCIA DI BRESCIA

COMUNITA' MONTANA DEL SEBINO BRESCIANO

REGIONE LOMBARDIA

COMUNE DI ZONE

PIANO DI GOVERNO DEL TERRITORIO

COMMITTENTE	COMUNE DI ZONE Via M. Guglielmo 42, tel. 030.9870253 fax 030.9880497 C. F. 00841750173 - P.I. 00841750173 mail info@comune.zone.bs.it
PROGETTISTI	Arch. Buzzi Silvano et SILVARC BUZZI & ASSOCIATI SRL 25077 Roè Volciano (BS) - via Bellini, 9 Tel. 0365 90051 fax 0365 590800 e-mail: info@silvarc.it C.F. e P.I. 02179910982 - Iscrizione Ufficio Registro Imprese Brescia: 02033860179 Capitale sociale versato € 100.000,00
RESP. di COMMESSA REFERENTE COLLABORATORI	Ing. Cesare Bertocchi Pian. Francesca Marano /

DOCUMENTO	PIANO DEI SERVIZI **AMBITI PER SERVIZI PUBBLICI O DI INTERESSE PUBBLICO ESISTENTI** modificata a seguito di controdeduzioni alle osservazioni			
T 01c Pd5				
r01				SCALA 1:2000
COMMESSA	EMISSIONE	CLIENTE	INCARICO	APPROVATO Ing. Cesare Bertocchi
U 513	Settembre 2012	E 157	Ottobre 2007	COORDINATO Pian. Francesca Marano REDATTO Pian. Francesca Marano

A TERMINI DELLE VIGENTI LEGGI NE VIETA LA COPIA (ART.2575 CODICE CIVILE) E IMPEDISCE CHE A TERZI VENGA FATTO USO PER QUALSIASI TRATTATIVA O RICHIESTA DI PARTE SENZA LA NOSTRA AUTORIZZAZIONE

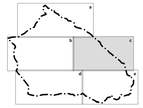

LEGENDA

Confine amministrativo comunale

AREE NATURALI VERDE

SP01-02 Zone di salvaguardia - area protetta

SP01-03 Verde di arredo

SP01-05 Verde attrezzato

PARCHEGGI

SP02-02 Parcheggio di rotazione

SP02-03 Parcheggio di accoglienza

SP02-04 Parcheggio di destinazione

ATTREZZATURE PER L'ISTRUZIONE

SP03-02 Scuole dell'infanzia

SP03-03 Scuola primaria

ATTREZZATURE SPORTIVE

SP04-01 Impianto sportivo

ATTREZZATURE SOCIO-SANITARIE

SP05-09 Farmacia

ATTREZZATURE CULTURALI, SOCIALI E RICREATIVE

SP06-02 Biblioteca

SP06-06 Centro ricreativo

SP06-07 Centro di culto

SP06-09 Impianto turistico

ATTREZZATURE DI SUPPORTO AL MONDO DEL LAVORO

SP07-03 Sala congressi

SP07-06 Servizio di supporto al mondo del lavoro

ATTREZZATURE AMMINISTRATIVE

SP08-01 Ente territoriale

SP08-06 Strutture mortuarie

SP08-07 Spazi aggregativi a cielo aperto

IMPIANTI URBANIZZATIVI

SP09-09 Strutture tecnologiche dell'acquedotto potabile

SP09-10 Strutture tecnologiche dell'acquedotto non potabile

SP09-11 Strutture tecnologiche delle reti di distribuzione dell'energia elettrica

SP09-13 Strutture tecnologiche delle reti di distribuzione del gas

SP09-15 Strutture tecnologiche delle reti per servizi di telecomunicazione

MOBILITA'

SP10-10 Percorsi pedonali e ciclabili

SP10-11 Infrastrutture per la mobilità aerea

SP10-13 Strutture per il trasporto pubblico locale

PATRIMONIO IMMOBILIARE
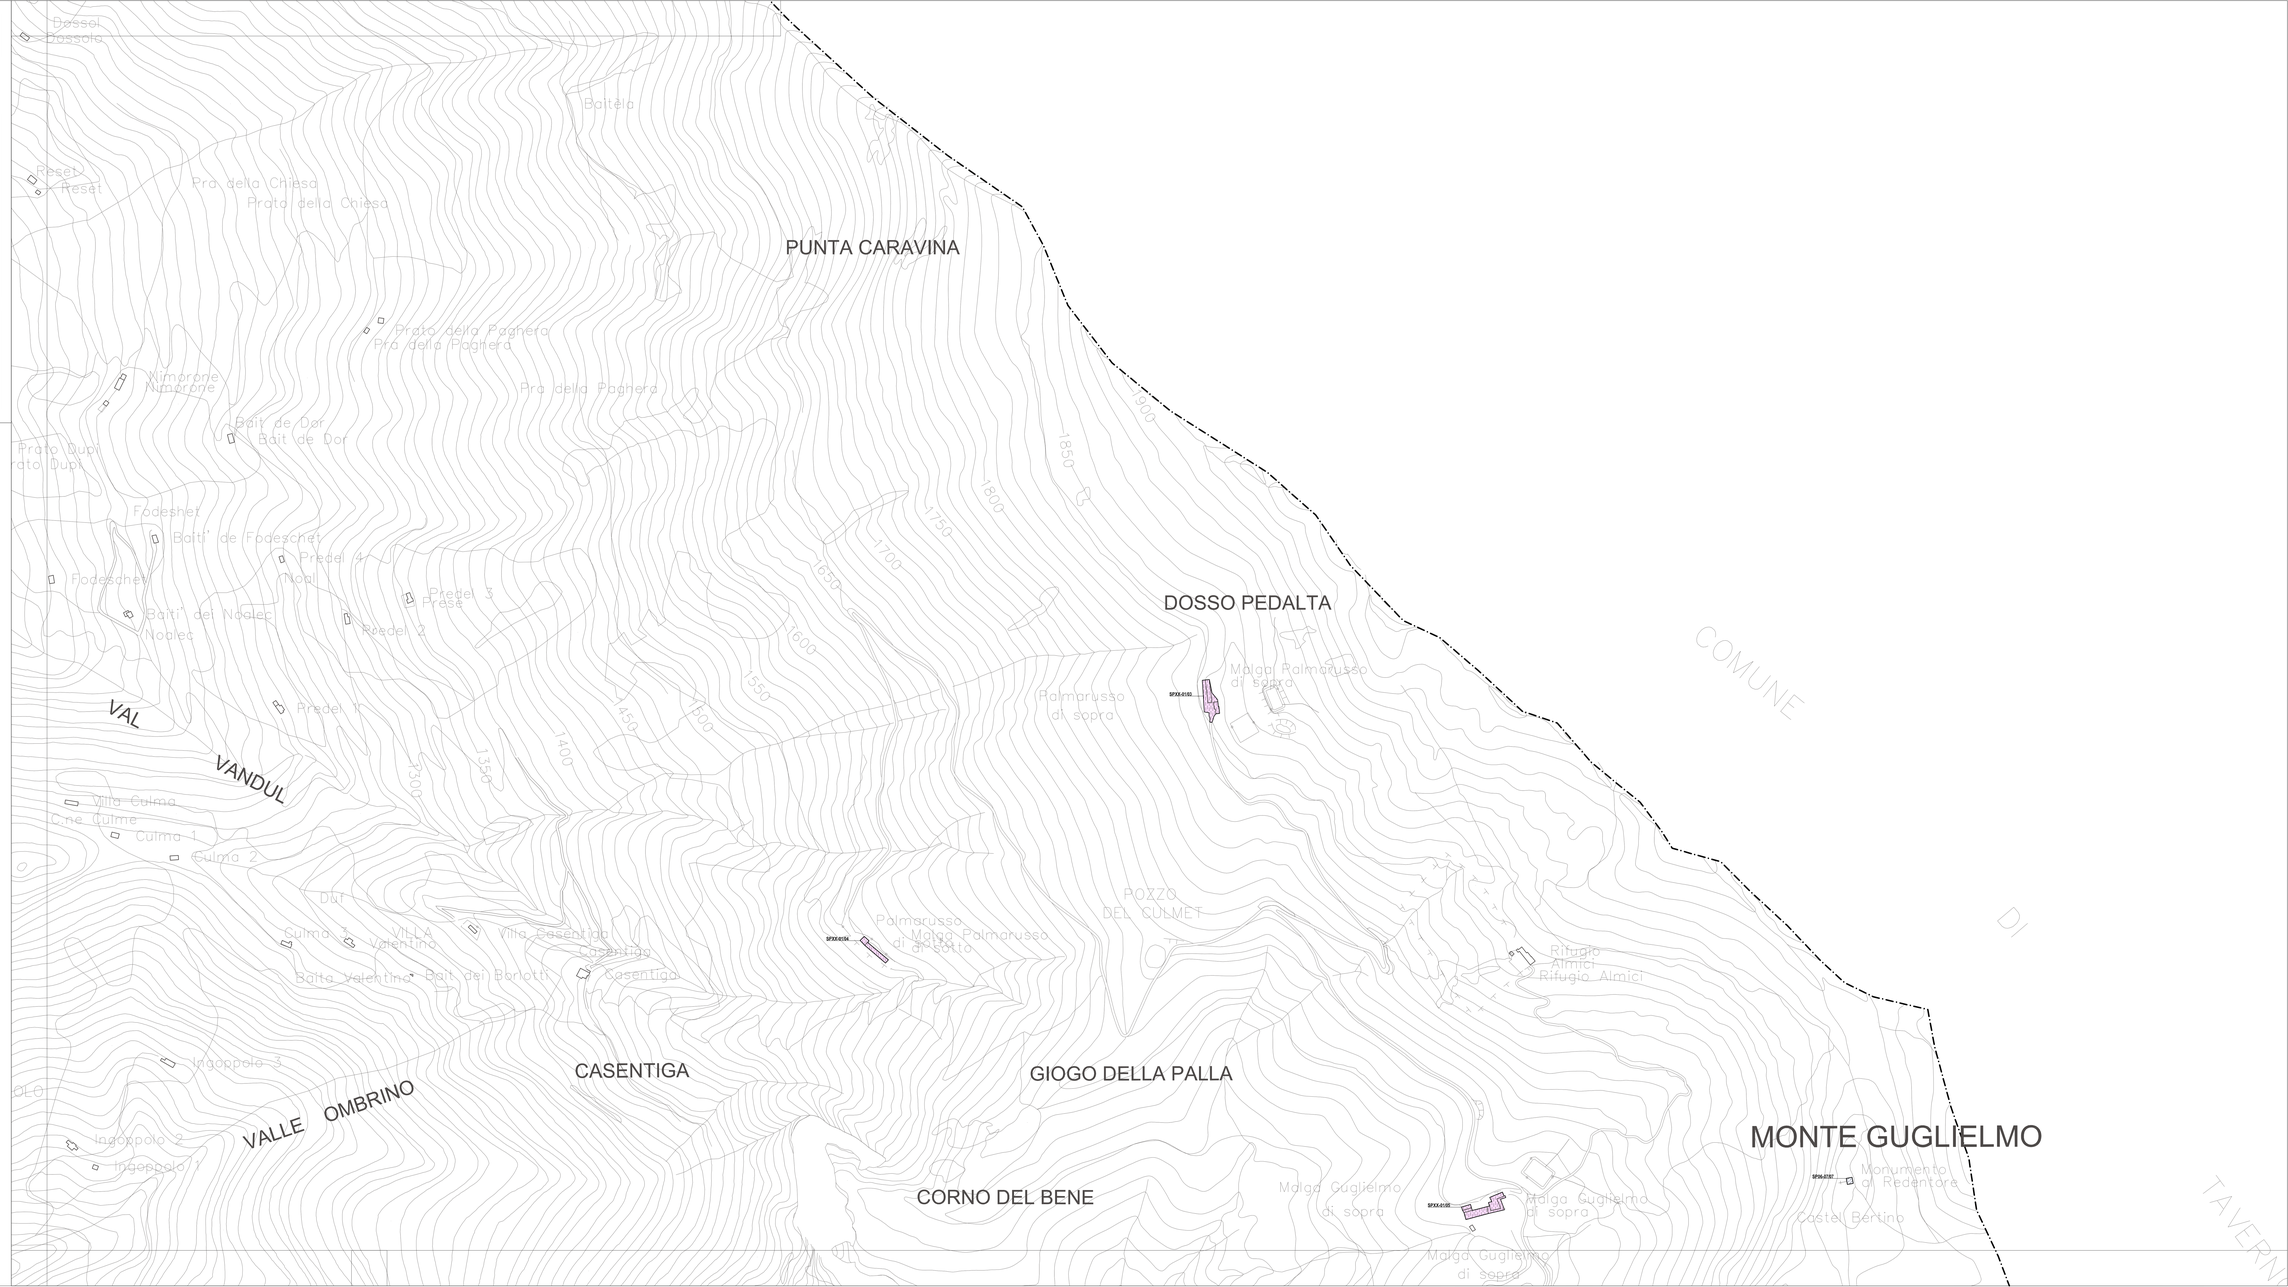
SPXX-XX Patrimonio immobiliare