




**COMUNE DI ZONE**

**PIANO DI GOVERNO DEL TERRITORIO**

<b>COMMITTENTE</b>	COMUNE DI ZONE Via M. Guglielmo 42, tel. 030-9870083 fax. 030-9880167 C.F. 00841790173 - P.I. 00841790173 mail info@comune.zone.bs.it
<b>PROGETTISTI</b>	Arch. Buzzzi Silvano di: <b>SILVANO BUZZI &amp; ASSOCIATI SRL</b> 25077 Rola Volciano (BS) - via Betini, 9 Tel. 0385 59581 fax 0385 5958900 e-mail: info@buzziassociati.it C.F. - P.I. - Reg. Imp. rese di Brescia 03533880179 Capitale sociale versato € 100.000,00
<b>RESP. di COMMESSA REFERENTE COLLABORATORI</b>	Ing. Cesare Bertocchi Plan. Francesca Marano

<b>DOCUMENTO</b>	<b>PIANO DEI SERVIZI</b>			
<b>T 02 PdS</b>	<b>AMBITI PER SERVIZI PUBBLICI O DI INTERESSE PUBBLICO - PROGETTO</b>			
	modificata a seguito di controdeduzioni alle osservazioni			
<b>r01</b>	<b>SCALA 1:2000</b>			
<b>COMMESSA</b>	<b>EMISSIONE</b>	<b>CLIENTE</b>	<b>INCARICO</b>	<b>APPROVATO</b>
<b>U 513</b>	Settembre 2012	E 157	Ottobre 2007	Ing. Cesare Bertocchi
				VERIFICATO Plan. Francesca Marano
				REDATTO Plan. Francesca Marano

A TERMINI DELLE VISITE LEGGE SUI DIRITTI DI AUTORE QUESTO DISEGNO NON POTRA' ESSERE COPIATO, RIPRODOTTO O COMUNICATO AD ALTRE PERSONE SENZA AUTORIZZAZIONE DI SILVANO BUZZI & ASSOCIATI S.R.L.

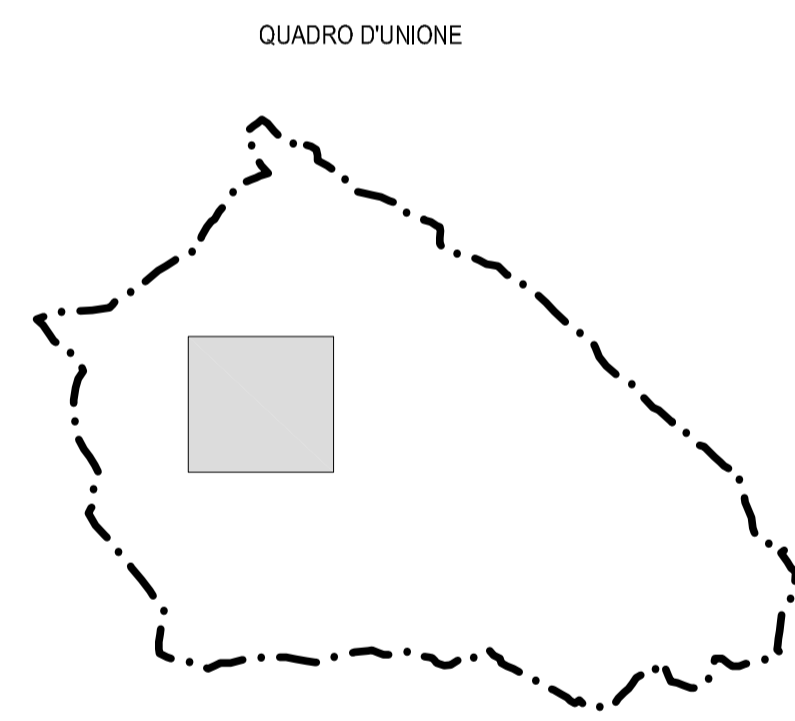

- LEGENDA**
- Confine amministrativo comunale
  - ATTREZZATURE SPORTIVE**
  - SP04-01 impianto sportivo
  - ATTREZZATURE CULTURALI, SOCIALI E RICREATIVE**
  - SP06-08 Associazione culturale, sociale, ricreative, umanitarie
  - ATTREZZATURE AMMINISTRATIVE**
  - SP08-02 Strutture urbanizzative per il commercio
  - SP08-06 Strutture mortuarie

