REGIONE LOMBARDIA

COMUNITA' MONTANA DEL SEBINO BRESCIANO

PROVINCIA DI BRESCIA

COMUNE DI ZONE

PIANO DI GOVERNO DEL TERRITORIO

COMMITTENTE	COMUNE DI ZONE Via M. Guglielmo 42, tel. 030-9870083 fax. 030-9880167 C.F. 00641750173 - P.I. 00641750173 mail info@comune.zone.bs.it
PROGETTISTI	Arch. Buzzi Silvano di: SILVANO BUZZI & ASSOCIATI SRL 25077 Roè Volciano (BS) - via Bellini, 9 Tel. 0365 59581 fax 0365 595800 e-mail: info@silvanobuzzilab.it C.F. - P.I. - Reg. Imp.rese di Brescia: 03533880179 Capitale sociale versato € 100.000,00
RESP. di COMMESSA REFERENTE COLLABORATORI	Ing. Cesare Bertocchi Pian. Francesca Marano \

DOCUMENTO	PIANO DEI SERVIZI			
T 03b PdS	MOBILITA' - Stato di fatto modificata a seguito di controdeduzioni alle osservazioni			
r01				SCALA 1:5000
COMMESSA	EMISSIONE	CLIENTE	INCARICO	APPROVATO Ing. Cesare Bertocchi
U 513	Settembre 2012	E 157	Ottobre 2007	VERIFICATO Pian. Francesca Marano
				REDATTO Pian. Francesca Marano

A TERMINE DELLE VIGENTI LEGGI SUL DIRITTO DI AUTORE QUESTO DISEGNO NON PUO' ESSERE COPIATO, RIPRODOTTO O COMUNICATO AD ALTRI PENDENTE COPYRIGHT SULL'ATTREZZATURA DI RIMESSAGGIO E MANOVRA

QUADRO D'UNIONE

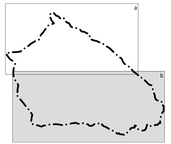

LEGENDA
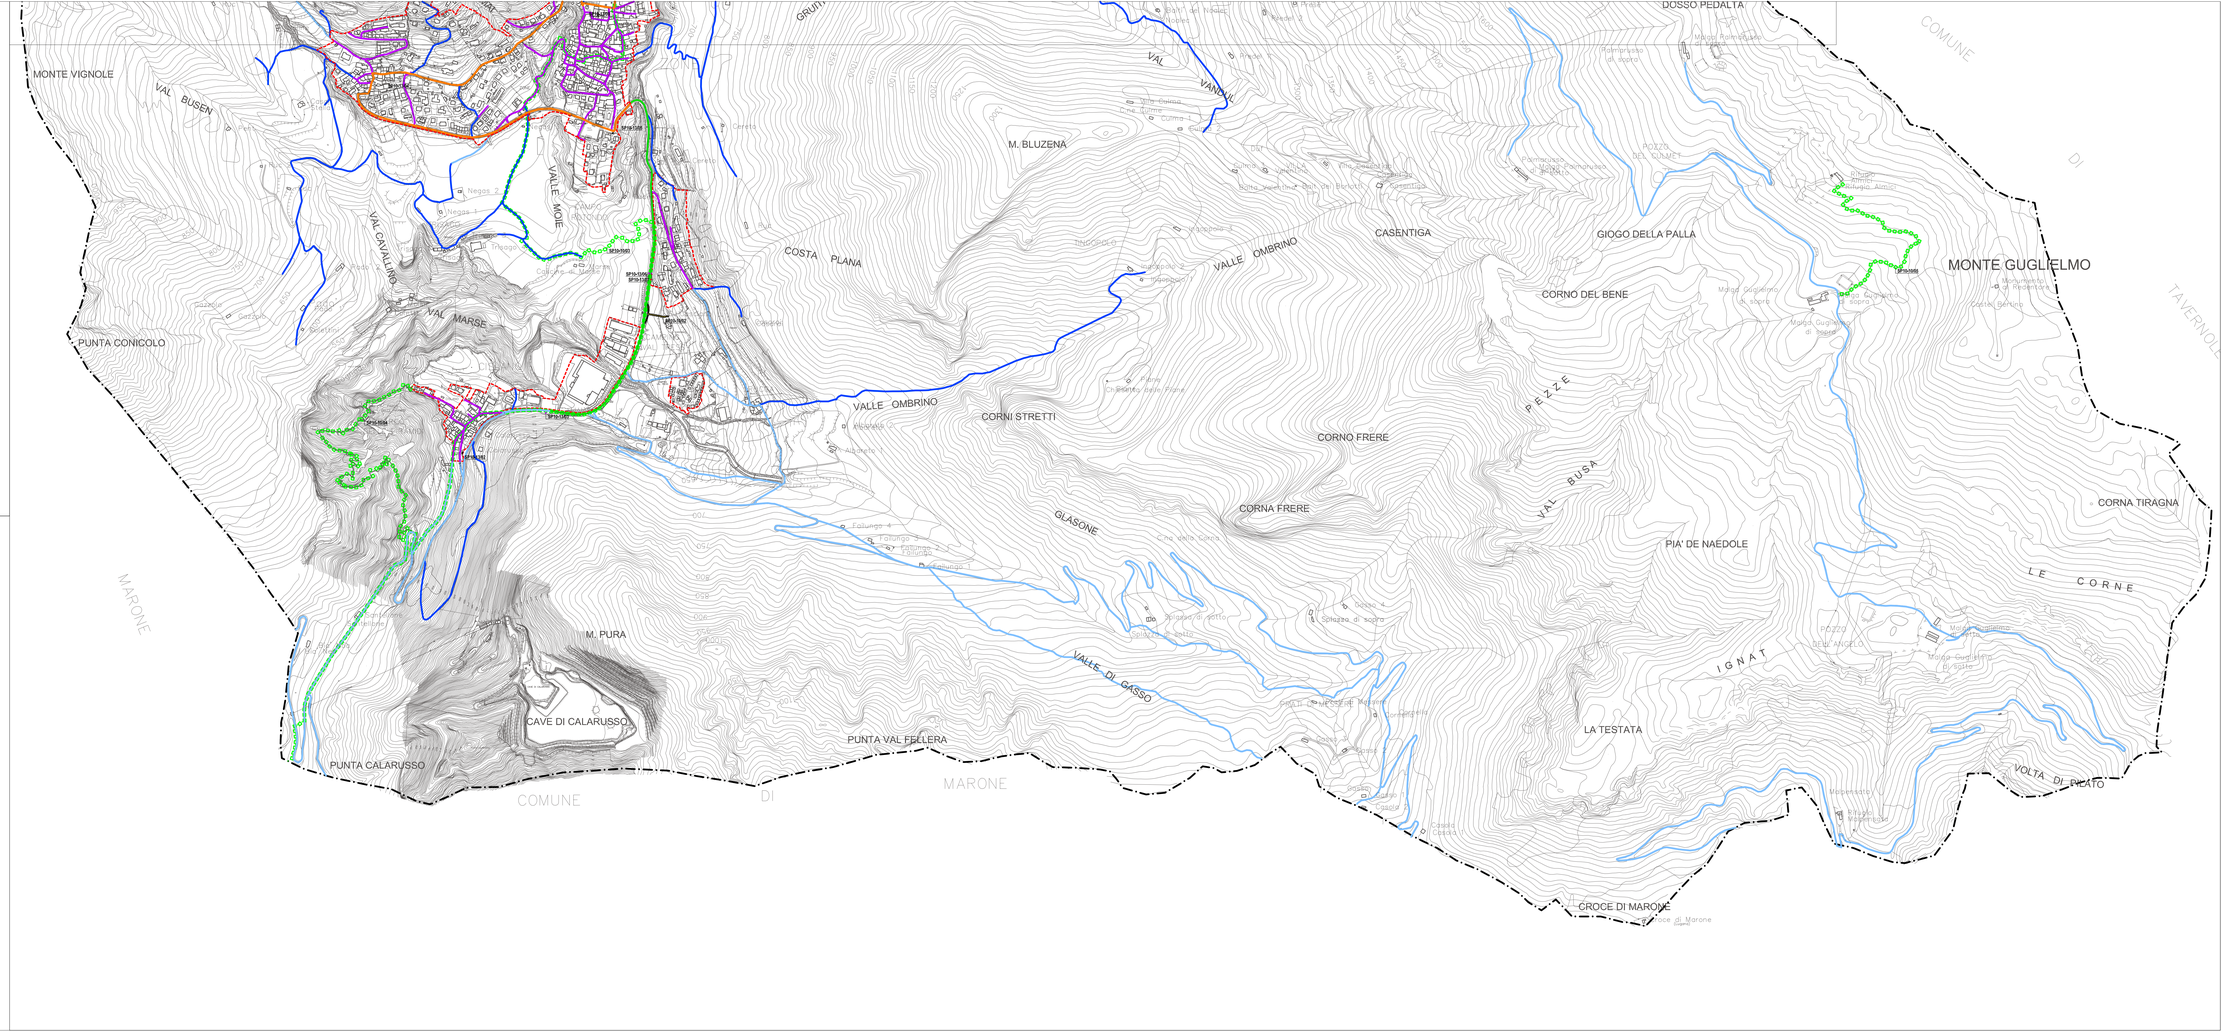
- Confine amministrativo
- Perimetro del tessuto urbano consolidato
- SP 10-SI01 Strade di tipo "E" urbane di quartiere
- SP10-SI01 Strade di tipo "E" urbane interzonali
- SP10-08 Strade di tipo "F" locali urbane
- SP10-08 Strade di tipo "F" locali extraurbane
- SP10-08 Strade di tipo "F" locali extraurbane
- SP10-10 Percorsi ciclabili-ed pedonali
- SP10-10 Percorsi ciclabili-ed pedonali
- SP10-11 Infrastrutture per la mobilità aerea
- SP10-13 Strutture per il trasporto pubblico locale
- SP10-13 Strutture per il trasporto pubblico locale