

COMUNE DI ZONE


PIANO DI GOVERNO DEL TERRITORIO

COMMITTENTE	COMUNE DI ZONE Via M. Guglielmo 42 tel. 0364790173 fax. 030-9880167 C.F. 03641790173 - P.I. 03641790173 mail: info@comune.zone.bs.it
PROGETTISTI	Arch. Buzzi Silvano di: SILVANO BUZZI & ASSOCIATI SRL 25077 Ronc. Valsiano (BS) - via Bellini, 0 Tel. 0365 59581 fax 0365 595800 e-mail: info@buzziassociati.it C.F. - P.I. - Reg. Imp. resa di Brescia: 03533880179 Capitale sociale versato € 100.000,00
RESP. di COMMESSA REFERENTE COLLABORATORI	Ing. Cesare Bertocchi Plan. Francesca Marino 1

DOCUMENTO	PIANO DEI SERVIZI			
T 04a PdS	IMPIANTI URBANIZZATIVI - ACQUEDOTTO modificata a seguito di controdeduzioni alle osservazioni			
r01	SCALA 1:5000			
COMMESSA	EMISSIONE	CLIENTE	INCARICO	APPROVATO
U 513	Settembre 2012	E 157	Ottobre 2007	Ing. Cesare Bertocchi
				VERIFICATO: Plan. Francesca Marino
				REDATTO: Plan. Francesca Marino

A TITOLO DELLE VIGENZE LEGGE IN DIRITTO DI AUTORE QUESTO OPERATO NON POTRA' ESSERE COPIATO, RIPRODOTTO O COMUNICATO AD ALTRE PERSONE SENZA AUTORIZZAZIONE IN SCRITTA DELL'AUTORE E DELL'EDITORE.

QUADRO D'UNIONE

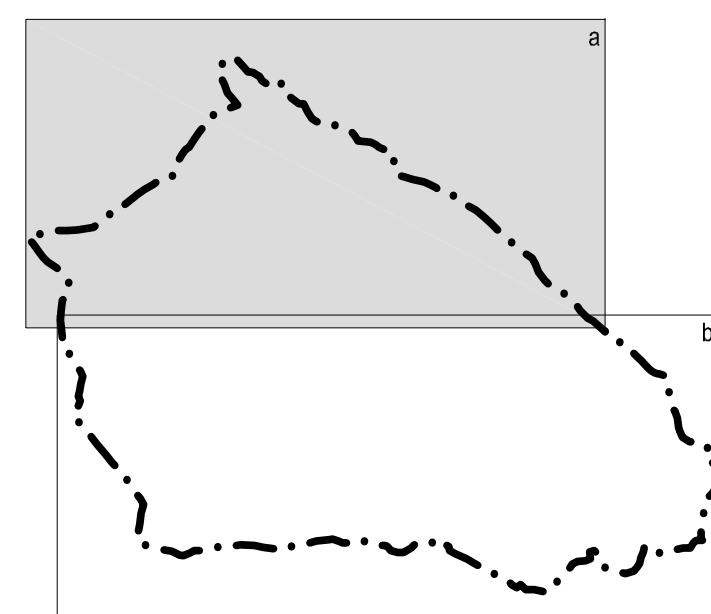

LEGENDA

- Confine amministrativo
- Perimetro del tessuto urbano consolidato
- SP 09-0101 Rete di adduzione in acciaio
- SP 09-0102 Rete di distribuzione in acciaio
- SP 09-0103 Alibici rete in acciaio
- SP 09-0104 Rete di adduzione in PEAD
- SP 09-0105 Rete di distribuzione in PEAD
- SP 09-0106 Alibici rete in PEAD
- Idranti
- Potabilizzatore
- Pozzo
- Serbatoio
- Fontana pubblica
- Stazione di sollevamento
- Diametri
- Diametri allacci
- Contatore
- Sarcinesca - Sarcinesca allacci
- Sorgenti
- Vasca decantazione
- Filtro
- Riduttore di pressione

