


PROVINCIA DI BRESCIA

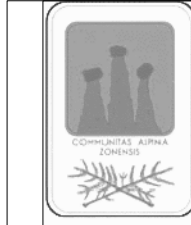

COMUNE DI ZONE

PIANO DI GOVERNO DEL TERRITORIO

COMMITTENTE
COMUNE DI ZONE
Via M. Guglielmo 42
tel. 0304770083 fax. 030-9981617
C.F. 00841700173 - P.I. 00841700173
mail: info@comune.zone.bs.it

PROGETTISTI
Arch. Buzzi Silvano di:
SILVANO BUZZI & ASSOCIATI SRL
25077 Roe Volciano (BS) - via Bellini, 9
Tel. 0305 59581 fax 0305 5058000
e-mail: info@buzziassociati.it
C.F. - P.I. - Rag. Imp. rose di Brescia 03533880179
Capitale sociale versato € 100.000,00

**RESP. di COMMESSA
REFERENTE
COLLABORATORI**
Ing. Cesare Bertozzi
Plan. Francesca Marone
I


DOCUMENTO
PIANO DEI SERVIZI
T 04b PdS
IMPIANTI URBANIZZATIVI - ACQUEDOTTO
modificata a seguito di controdeduzioni alle osservazioni

r01 **SCALA 1:5000**

COMMESSA	EMISSIONE	CLIENTE	INCARICO	APPROVATO
U 513	Settembre 2012	E 157	Ottobre 2007	Ing. Cesare Bertozzi
				VERIFICATO Plan. Francesca Marone
				REDATTO Plan. Francesca Marone

* I TITOLI DELLA IDENTIFICAZIONE DEI BENI E LA FUNZIONE DEGLI OBIETTI NON POTREBBE AVERE COPERTURA RIPRODOTTO O COMUNICATO AD ALTRA PERSONA SENZA L'AUTORIZZAZIONE DI INGENGERIA E ARCHITETTURA

QUADRO D'UNIONE

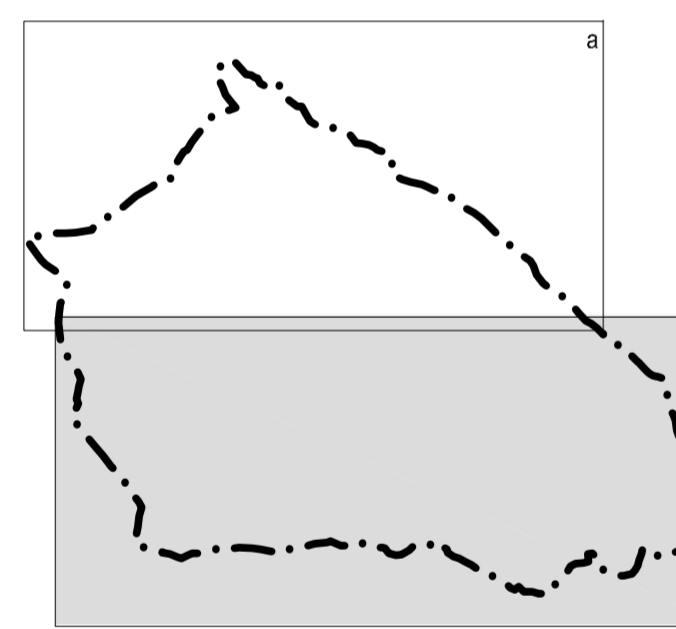

LEGENDA

- Contorno amministrativo
- Perimetro del tessuto urbano consolidato
- Rete di adduzione in acciaio
- Rete di distribuzione in acciaio
- Allacci rete in acciaio
- Rete di adduzione in PEAD
- Rete di distribuzione in PEAD
- Allacci rete in PEAD
- Irradi
- Potabilizzatore
- Pozzo
- Seraetto
- Fontana pubblica
- Stazione di sollevamento
- Diametri
- Diametri allacci
- Contatore
- Sarsachica - Sarsachica allacci
- Sorgenti
- Vasca decantazione
- Filtro
- Riduttore di pressione