



COMUNE DI ZONE


PIANO DI GOVERNO DEL TERRITORIO

COMMITTENTE	COMUNE DI ZONE Via M. Guglielmo 42 tel. 0364790173 fax. 030-9880167 C.F. 03641790173 - P.I. 03641790173 mail: info@comune.zone.bs.it
PROGETTISTI	Arch. Buzzi Silvano di: SILVANO BUZZI & ASSOCIATI SRL 25077 Ronè Valsiano (BS) - via Bellini, 0 Tel. 0365 59581 fax 0365 595800 e-mail: info@buzziassociati.it C.F. - P.I. - Reg. Imp. resa di Brescia: 03533880179 Capitale sociale versato € 100.000,00
RESP. di COMMESSA	Ing. Cesare Bertocchi
REFERENTE	Plan. Francesca Marino
COLLABORATORI	1

DOCUMENTO	PIANO DEI SERVIZI	
T 05a PdS	IMPIANTI URBANIZZATIVI - RETE ELETTRICA	
	modificata a seguito di controdeduzioni alle osservazioni	
r01	SCALA 1:5000	
COMMESSA	EMISSIONE	CLIENTE
U 513	Settembre 2012	E 157
	INCARICO	VERIFICATO
	Ottobre 2007	Plan. Francesca Marino
	REDATTO	Plan. Francesca Marino

A TITOLO DELLE VENEI LEGGE IN DIRITTO DI AUTORE QUESTO OPERO È PROTEGTO DA DIRITTO DI AUTORE. È vietata espressamente la ristampa o l'uso non autorizzato senza permesso scritto dall'autore.

QUADRO D'UNIONE

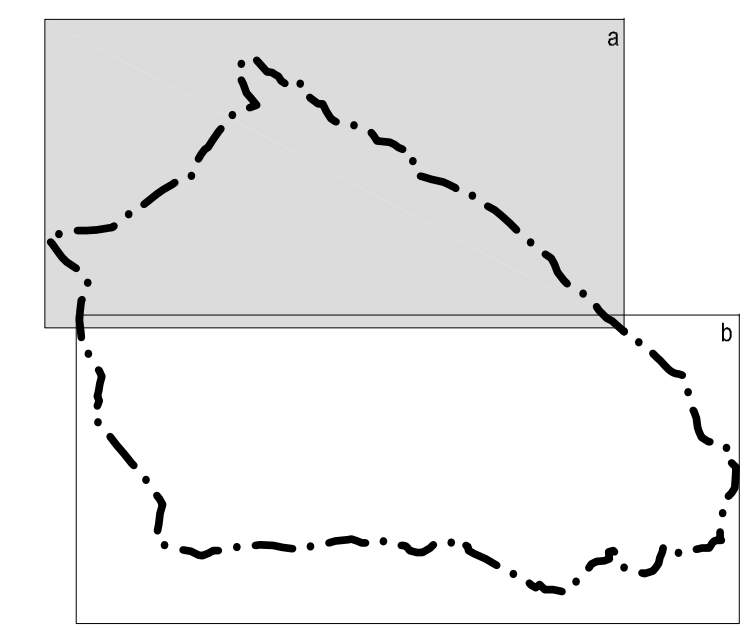

LEGENDA

- Confine amministrativo
- Perimetro del tessuto urbano consolidato
- SP 09-0301
- Linea 15kv esistente (la linea continua rappresenta i conduttori aerei)
- SP 09-0302
- Linea BT esistente (la linea continua rappresenta i conduttori aerei)
- Fascia di rispetto 15 Kv in conduttori nudi
- Cabina esistente
- p.t.p. esistente

