



COMUNE DI ZONE


PIANO DI GOVERNO DEL TERRITORIO

COMMITTENTE	COMUNE DI ZONE Via M. Guglielmo 42 tel. 0364790173 fax. 03649880167 C.F. 03641790173 - P.I. 03641790173 mail: info@comune.zone.bs.it
PROGETTISTI	Arch. Buzzi Silvano di: SILVANO BUZZI & ASSOCIATI SRL 25077 Ronciglione (BS) - via Bellini, 0 Tel. 0365 59581 fax 0365 595800 e-mail: info@buzziassociati.it C.F. - P.I. - Reg. Imp. resa di Brescia: 03533880179 Capitale sociale versato € 100.000,00
RESP. di COMMESSA	Ing. Cesare Bertocchi
REFERENTE	Plan. Francesca Marino
COLLABORATORI	1

DOCUMENTO	PIANO DEI SERVIZI			
T 06a PdS	IMPIANTI URBANIZZATIVI - SMALTIMENTO REFLUI modificata a seguito di controdeduzioni alle osservazioni			
r01	SCALA 1:5000			
COMMESSA	EMISSIONE	CLIENTE	INCARICO	APPROVATO
U 513	Settembre 2012	E 157	Ottobre 2007	Ing. Cesare Bertocchi
				VERIFICATO Plan. Francesca Marino
				REDATTO Plan. Francesca Marino

A TITOLO DELLE VEDIUTE LEGGE IN DIRITTO DI AUTORE QUESTO DISEGNO NON POTRA' ESSERE COPIATO, RIPRODOTTO O COMUNICATO AD ALTRE PERSONE SENZA AUTORIZZAZIONE DI MANUSCRIPTA & ASSOCIATI S.R.L.

QUADRO D'UNIONE

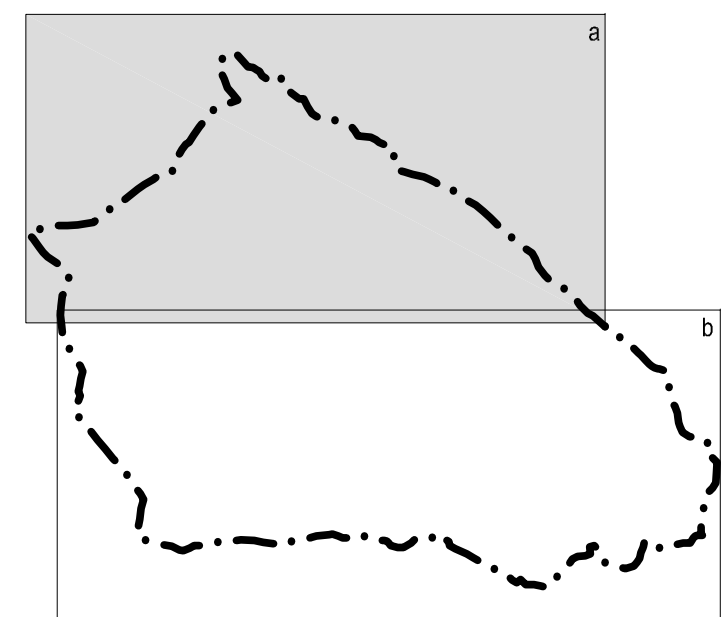

LEGENDA

- Confine amministrativo
- Perimetro del tessuto urbano consolidato
- SP 09/04/01
- Rete fognatura mista
- Rete fognatura mista - Pozzetti
- Rete fognatura mista - Pozzetti
- Rete fognatura - Scarico
- Rete fognatura - Scarico

