




COMUNE DI ZONE

PIANO DI GOVERNO DEL TERRITORIO

COMMITTENTE	COMUNE DI ZONE Via M. Guglielmo 42 tel. 03047170173 fax. 030-9861617 C.F. 05841700173 - P.I. 05841700173 mail: info@comune.zone.bs.it
PROGETTISTI	Arch. Buzzi Silvano di: SILVANO BUZZI & ASSOCIATI SRL 25077 Roe Volciano (BS) - via Bellini, 9 Tel. 0365 59581 fax 0365 5058800 e-mail: info@buzziassociati.it C.F. - P.I. - Rag. Imp. rese di Brescia 03533880179 Capitale sociale versato € 100.000,00
RESP. di COMMESSA REFERENTE COLLABORATORI	Ing. Cesare Bertozzi Plan. Francesca Marano

DOCUMENTO	PIANO DEI SERVIZI			
T 06b PdS	IMPIANTI URBANIZZATIVI - SMALTIMENTO REFLUI modificata a seguito di controdeduzioni alle osservazioni			
r01	SCALA 1:5000			
COMMESSA	EMISSIONE	CLIENTE	INCARICO	APPROVATO
U 513	Settembre 2012	E 157	Ottobre 2007	Ing. Cesare Bertozzi
				VERIFICATO Plan. Francesca Marano
				REDATTO Plan. Francesca Marano

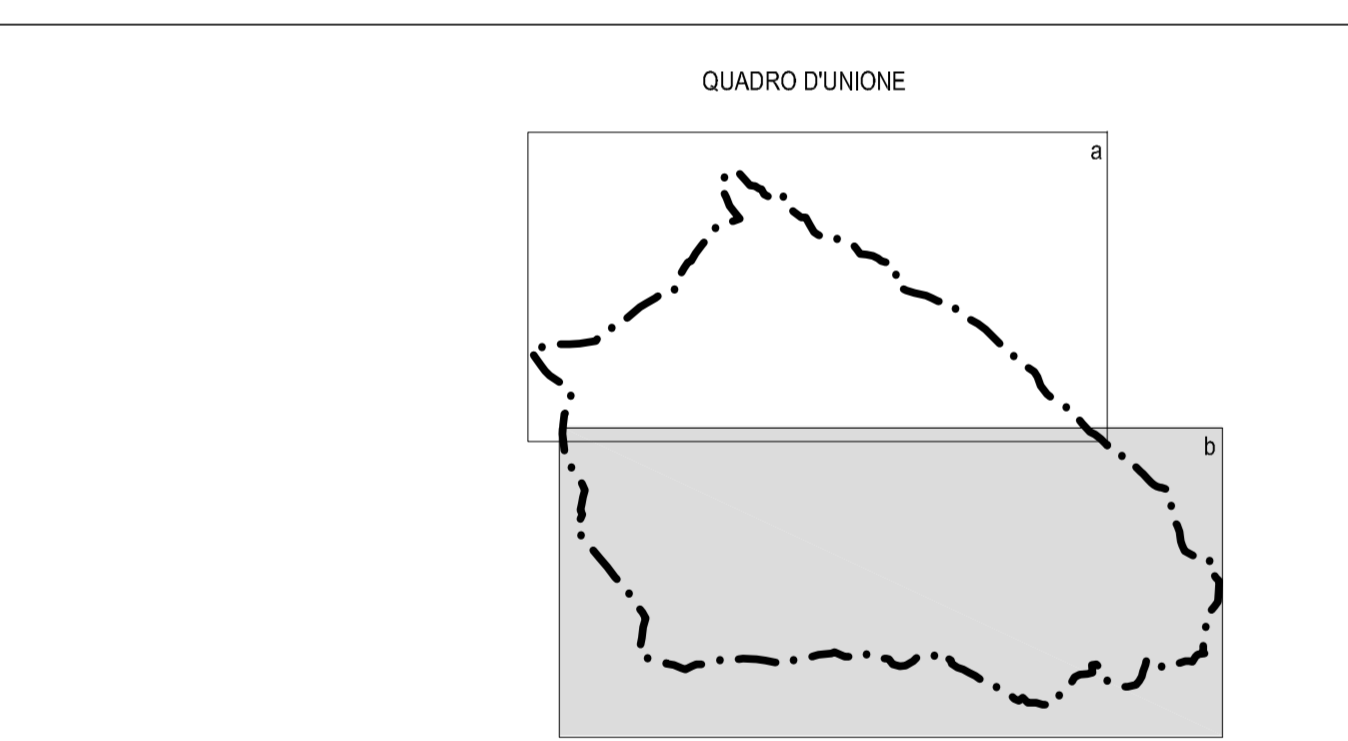

LEGENDA

- Confine amministrativo
- Perimetro del tessuto urbano consolidato
- SP 09-0401
- Rete fognatura mista
- Rete fognatura mista - Pizzardi
- Rete fognatura mista - Pizzardi
- Rete fognatura - Sartio
- Rete fognatura - Sforzino

