

COMUNE DI ZONE


PIANO DI GOVERNO DEL TERRITORIO

COMMITTENTE	COMUNE DI ZONE Via M. Guglielmo 42 tel. 0364790173 fax. 030-9880167 C.F. 00641790173 - P.I. 00641790173 mail: info@comune.zone.bs.it
PROGETTISTI	Arch. Buzzi Silvano di: SILVANO BUZZI & ASSOCIATI SRL 25077 Ronc. Vissano (BS) - via Delle. 0 Tel. 0365 59581 fax 0365 595800 e-mail: info@buzziassociati.it C.F. - P.I. - Reg. Imp. res. di Brescia: 03533880179 Capitale sociale versato € 100.000,00
RESP. di COMMESSA	Ing. Cesare Bertocchi
REFERENTE	Plan. Francesca Masero
COLLABORATORI	1

DOCUMENTO	PIANO DEI SERVIZI			
T 07a PdS	IMPIANTI URBANIZZATIVI - RETE GAS modificata a seguito di controdeduzioni alle osservazioni			
r01	SCALA 1:5000			
COMMESSA	EMISSIONE	CLIENTE	INCARICO	APPROVATO Ing. Cesare Bertocchi
U 513	Settembre 2012	E 157	Ottobre 2007	VERIFICATO Plan. Francesca Masero
				REDATTO Plan. Francesca Masero

A TITOLO DELLE VENTILAZIONI IN DIRITTO DI AUTORE QUESTO DISEGNO NON POTRA' ESSERE COPIATO, RIPRODOTTO O COMUNICATO AD ALTRE PERSONE SENZA AUTORIZZAZIONE IN WRITING E ABBONATI.

QUADRO D'UNIONE

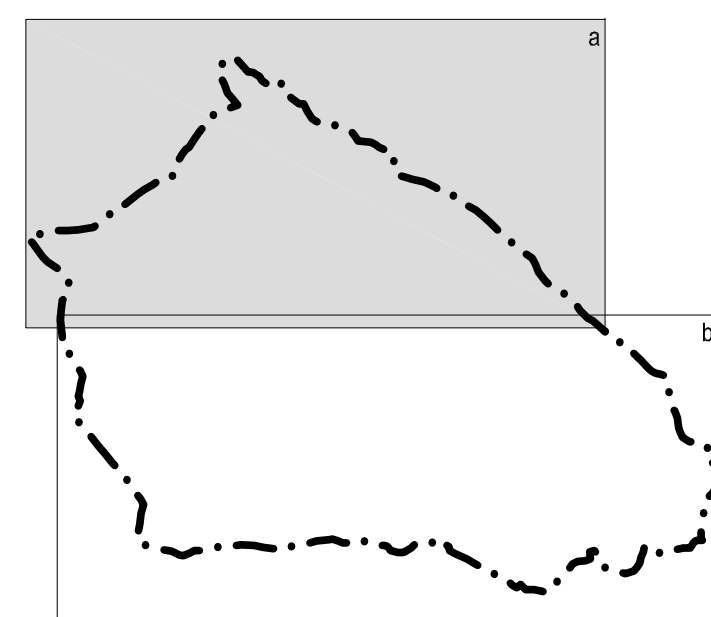

LEGENDA

	Confine amministrativo
	Fasce del tessuto urbano consolidato
	SP 09-0501 Rete di distribuzione del gas (bassa pressione)
	SP 09-0502 Rete di trasporto del gas (media e alta pressione)
	Nota idraulica Rete
	Punto consegna trasporto regionale
	Gruppo di riduzione finale

