

COMUNE DI ZONE


PIANO DI GOVERNO DEL TERRITORIO

COMMITTENTE	COMUNE DI ZONE Via M. Guglielmo 42 tel. 0364790173 fax. 030-9880167 C.F. 03641790173 - P.I. 03641790173 mail: info@comune.zone.bs.it
PROGETTISTI	Arch. Buzzi Silvano di: SILVANO BUZZI & ASSOCIATI SRL 25077 Ronc. Valsiano (BS) - via Bellini, 0 Tel. 0365 59581 fax 0365 595800 e-mail: info@buzziassociati.it C.F. - P.I. - Reg. Imp. res. di Brescia: 03533880179 Capitale sociale versato € 100.000,00
RESP. di COMMESSA	Ing. Cesare Bertocchi
REFERENTE	Plan. Francesca Marino
COLLABORATORI	1

DOCUMENTO	PIANO DEI SERVIZI				
T 08a PdS	IMPIANTI URBANIZZATIVI - TELECOMUNICAZIONI				
	modificata a seguito di controdeduzioni alle osservazioni				
r01	SCALA 1:5000				
COMMESSA	EMISSIONE	CLIENTE	INCARICO	APPROVATO	Ing. Cesare Bertocchi
U 513	Settembre 2012	E 157	Ottobre 2007	VERIFICATO	Plan. Francesca Marino
				REDATTO	Plan. Francesca Marino

A TITOLO DELLE VIGENZE LEGGE IN DIRITTO DI AUTORE QUESTO DOCUMENTO NON POTRA' ESSERE COPIATO, RIPRODOTTO O COMUNICATO AD ALTRE PERSONE SENZA AUTORIZZAZIONE IN WRITING DEL COMITATO.

QUADRO D'UNIONE

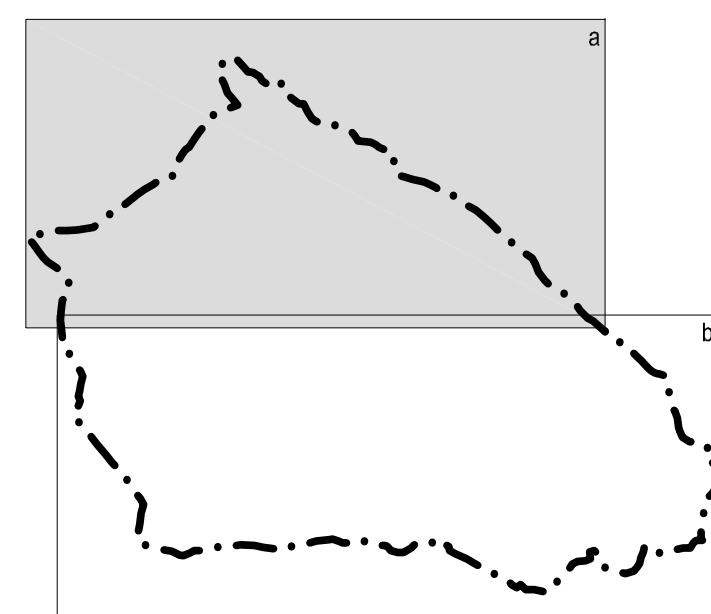

LEGENDA

- Confine amministrativo
- Perimetro del tessuto urbano consolidato
- SP 09-0701
- Rete delle telecomunicazioni

