


COMMITTENTE	COMUNE DI ZONE Via M. Guglielmo 42 Tel. 03047190173 fax. 030-9991617 C.F. 05841790173 - P.I. 05841790173 mail: info@comune.zone.bs.it
PROGETTISTI	Arch. Buzzi Silvano di: SILVANO BUZZI & ASSOCIATI SRL 25077 Roe Volciano (BS) - via Bellini, 9 Tel. 0365 59581 fax 0365 5058600 e-mail: info@buzziassociati.it C.F. - P.I. - Rag. Imp. rese di Brescia: 03533880179 Capitale sociale versato € 100.000,00
RESP. di COMMESSA REFERENTE COLLABORATORI	Ing. Cesare Bertozzi Plan. Francesca Marano I

DOCUMENTO	PIANO DEI SERVIZI
T 08b PdS	IMPIANTI URBANIZZATIVI - TELECOMUNICAZIONI modificata a seguito di controdeduzioni alle osservazioni
r01	SCALA 1:5000
COMMESSA	EMISSIONE CLIENTE INCARICO APPROVATO Ing. Cesare Bertozzi
U 513	Settembre 2012 E 157 Ottobre 2007 VERIFICATO Plan. Francesca Marano
	REDAITTO Plan. Francesca Marano
A TAVOLA DELLA IDENTIFICAZIONE DEI BENTR' E A TAVOLA D'ATTIVITA' ORGANICHE NON POTRE' AVERE COPERTO E' CONVENIUTO AD ALTRA PROROGA DI TEMPI ANTICIPAZIONE DI MANIFESTAZIONE DI MANIFESTAZIONE LOMBARDA	

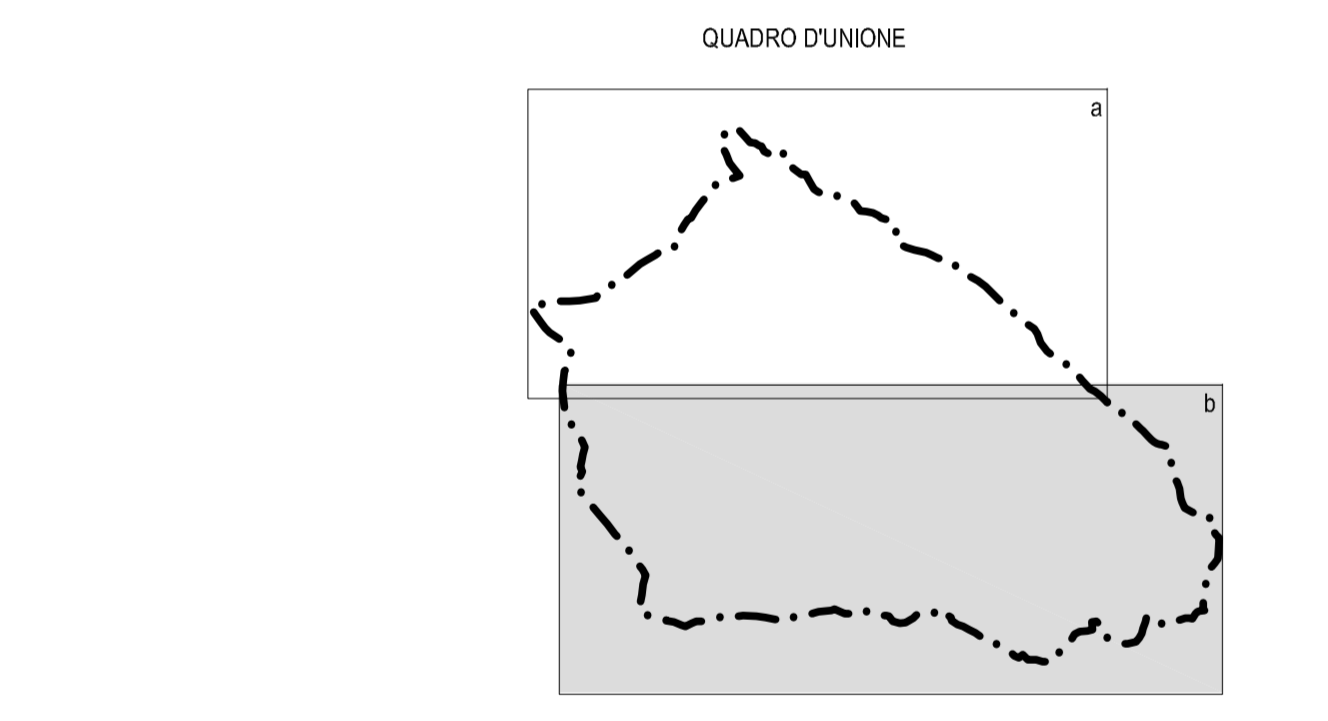

LEGENDA

- Confine amministrativo
- Perimetro del tessuto urbano consolidato
- SP 09-0761
- Rete delle telecomunicazioni

