


LEGENDA

- Confine comunale
- Piano attuativo generico
- Piano di lottizzazione
- Piano di recupero e altre modalità di recupero
- Piano di zona, Edilizia convenzionata
- Piano particolareggiato
- Piano per gli insediamenti produttivi
- Strumenti di coordinamento attuativo
- Destinazione vincolo idrogeologico
- Vincolo di PRG area di rispetto
- Vincolo di PRG specifica di PRG
- Destinazione vincoli ex lege 431/85
- Destinazione uso corpi idrici
- Destinazione uso infrastrutture di trasporto
- Destinazione uso residenza
- Destinazione uso polifunzionale
- Destinazione uso produttivo
- Destinazione uso commerciale direzionale
- Destinazione uso servizi di livello comunale
- Destinazione uso servizi di livello sovracomunale
- Destinazione uso turistico ricettivo
- Destinazione uso verde privato
- Destinazione uso agricolo
- Destinazione uso aree estrattive
- Destinazione uso boschi

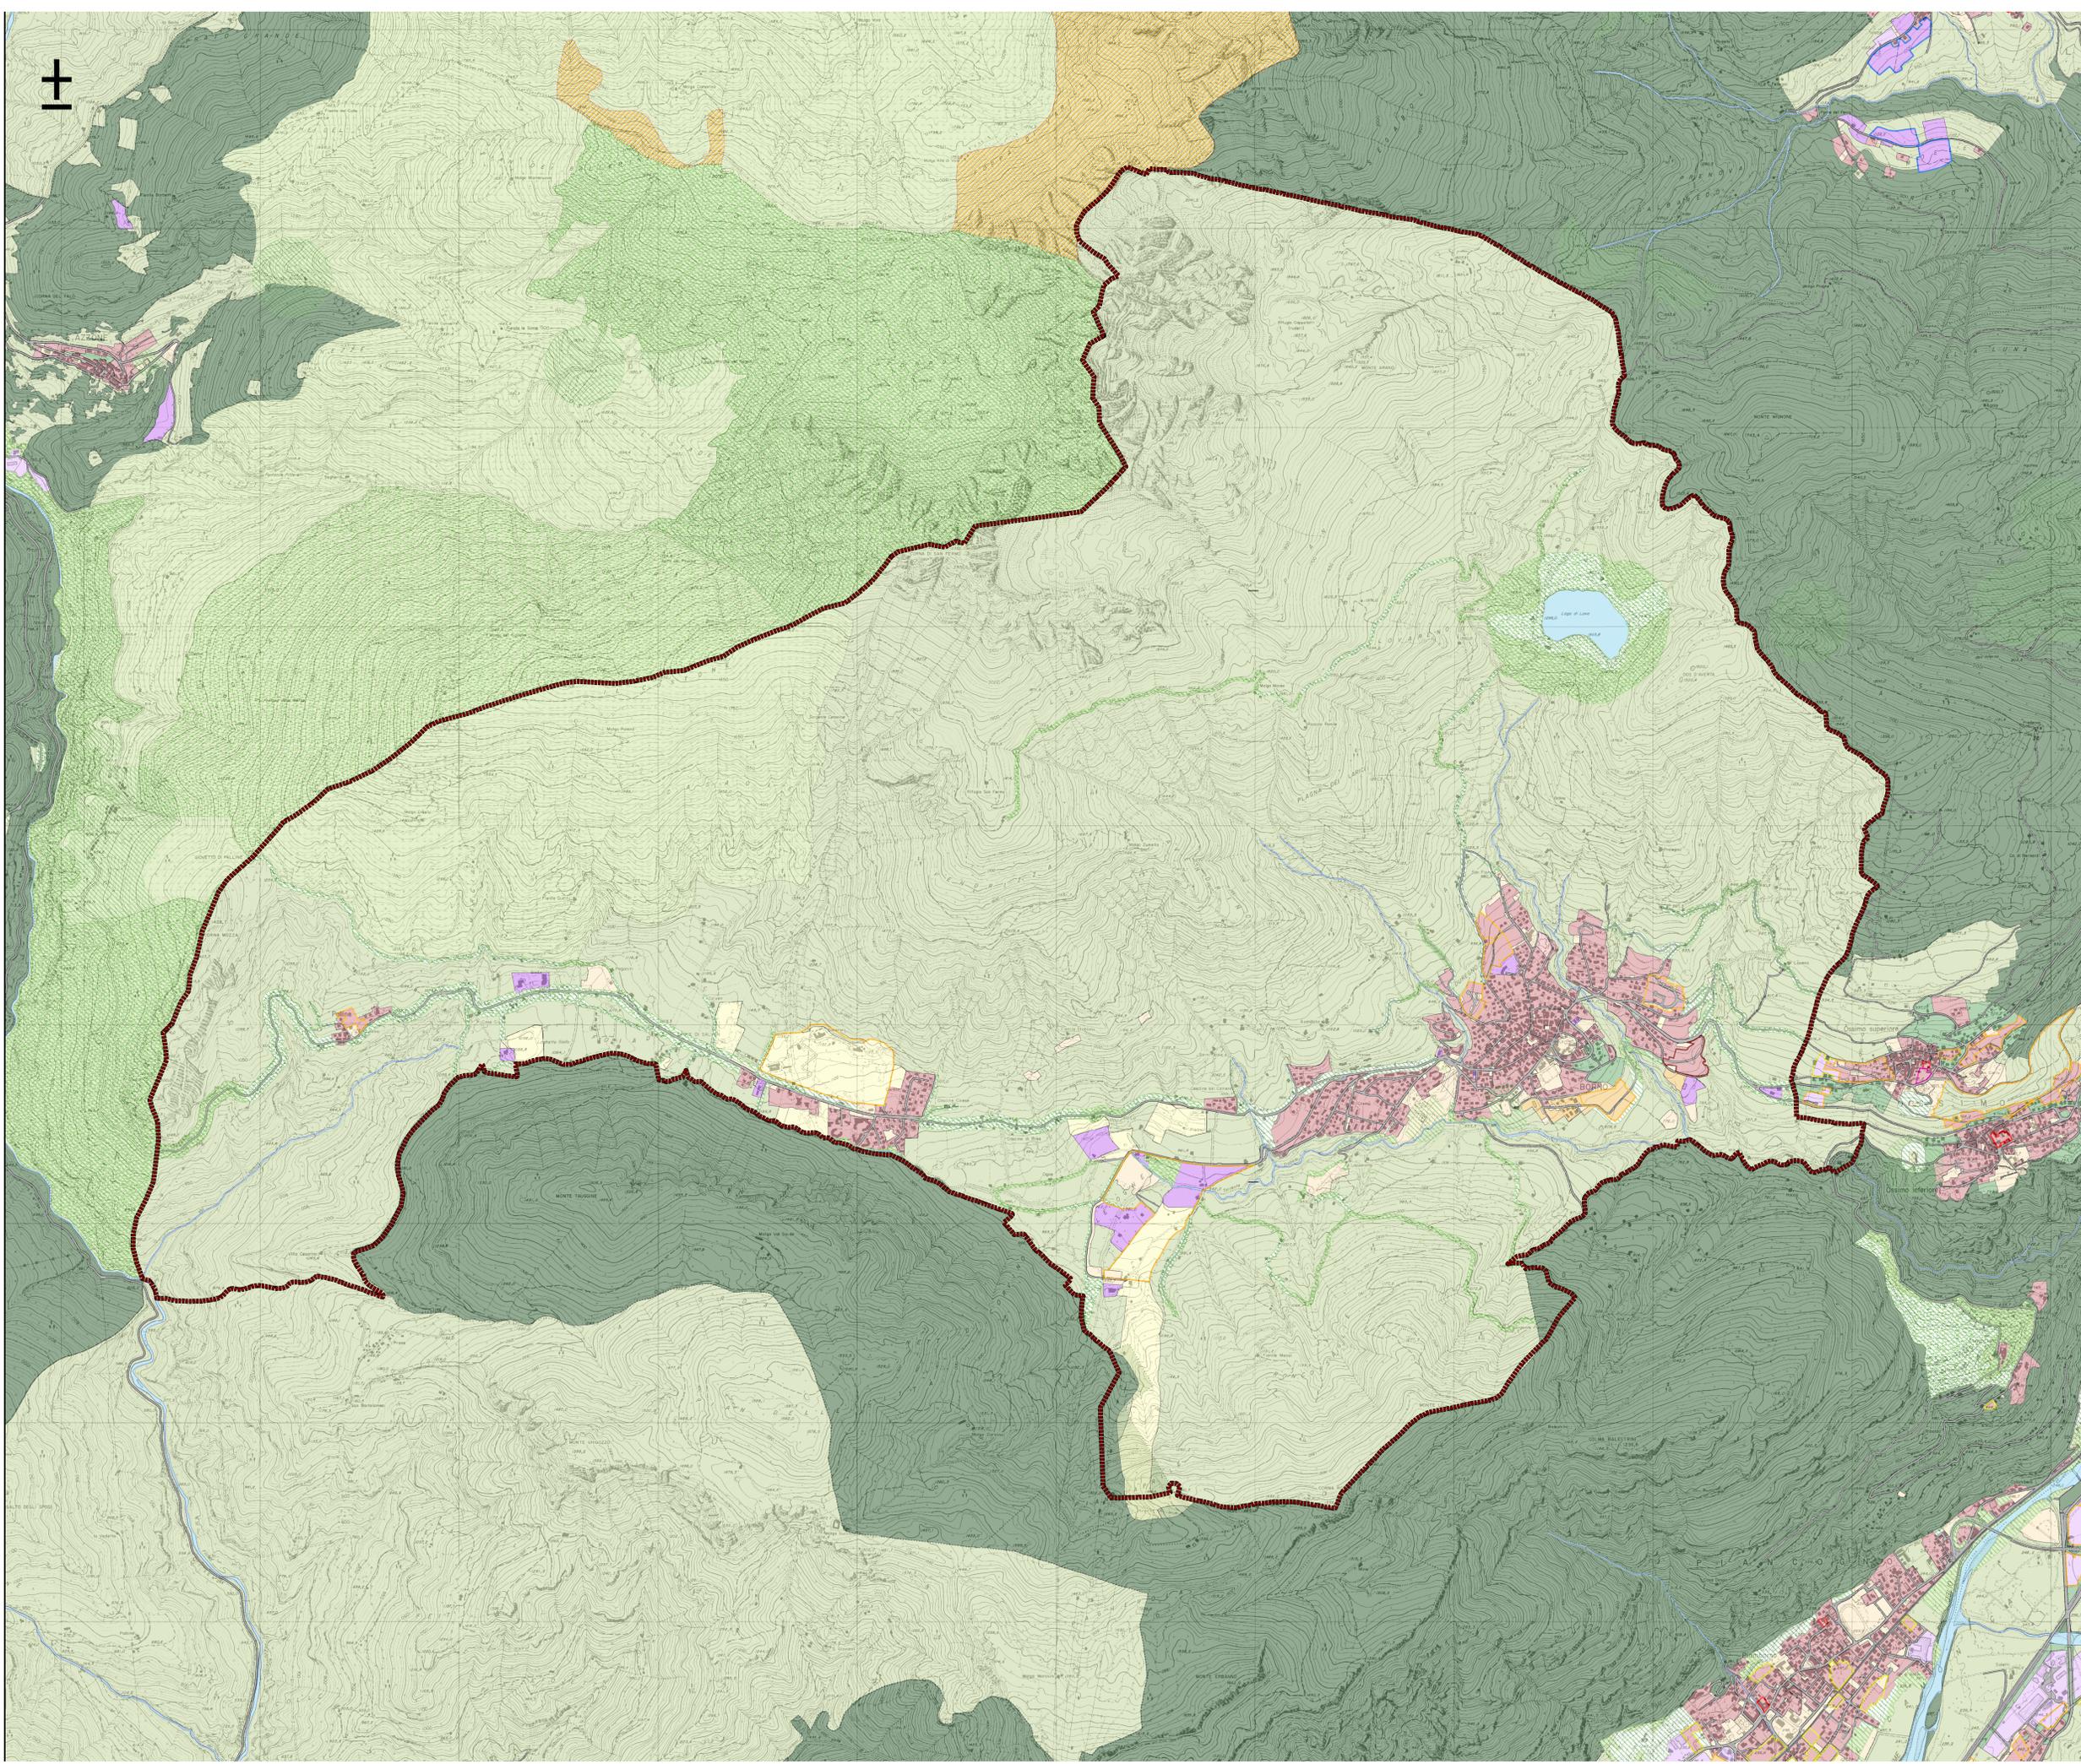

COMUNE DI BORNO
PROVINCIA DI BRESCIA
REGIONE LOMBARDA

ASSOSTUDI
PROFESSIONISTI IN COLLABORAZIONE PER IL SERVIZIO
dot. Ing. Mauro Merloni
coo. arch. arch. Anna Invernizzi

CCPU
dot. arch. Alessandro Magli

SINDACO
Sig.ra Veronica Magnolini
SEGRETARIO
Dr.ssa Maria G. Fazio
RESP. DEL PROCEDIMENTO
dot. Ing. Marco Barera

APPROVAZIONE CON
DELIBERAZIONE DEL CONSIGLIO
COMUNALE N° 20 DEL 29/05/2014

PUBBLICATO SUL BURL.
N° DEL

DOCUMENTO DI PIANO
APPENDICE
QUADRO RICOGNITIVO

A 03 MOSAICO DEGLI STRUMENTI
URBANISTICI

SCALA 1:10.000 OTTOBRE 2013