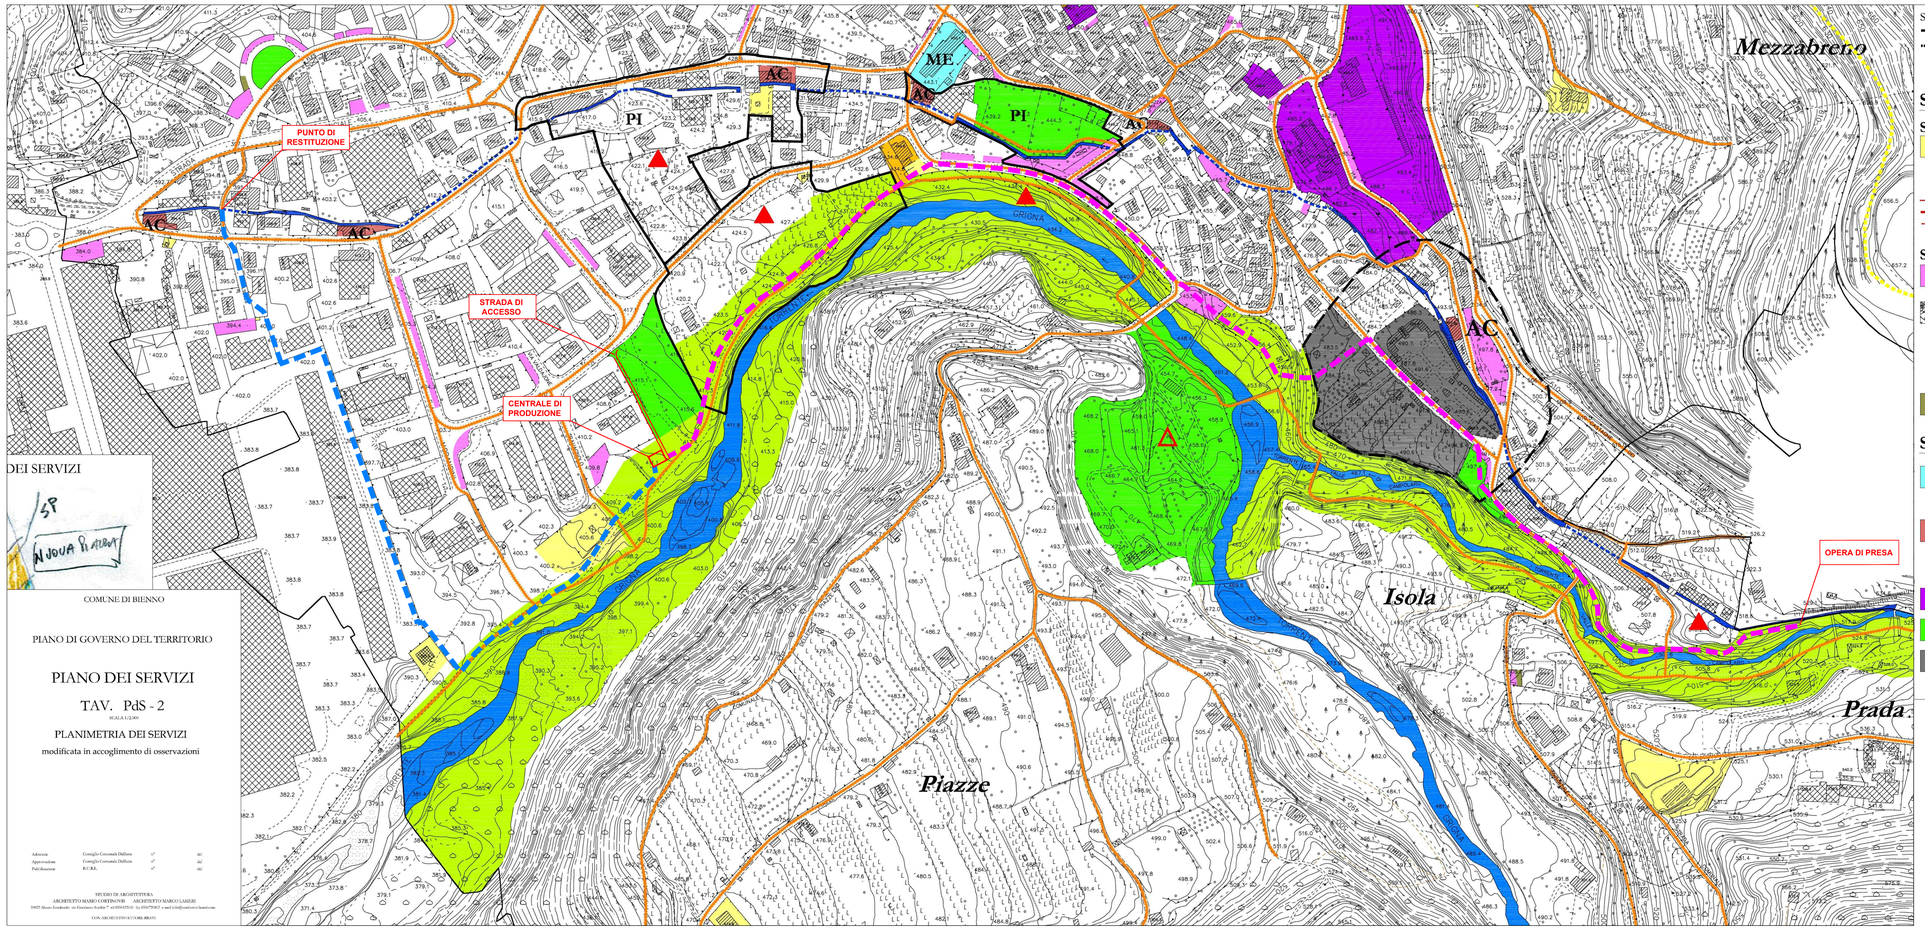



DEI SERVIZI

COMUNE DI BIENNO

PIANO DI GOVERNO DEL TERRITORIO

PIANO DEI SERVIZI

TAV. PdS - 2

SCALA 1:2.000

PLANIMETRIA DEI SERVIZI

modificata in accoglimento di osservazioni

| | | | |
|---|---|---|---|
| Adozione | Consiglio Comunale Delibera | n° | del |
| Approvazione | Consiglio Comunale Delibera | n° | del |
| Pubblicazione | B.U.R.L. | n° | del |

STUDIO DI ARCHITETTURA
ARCHITETTO MARIO CORTINOVIS ARCHITETTO MARCO LANERI
24025 Alzano Lombardo via Giovanni Arduino 7 tel 035/512111 fax 035/4720415 e-mail 2.0.0@cortinovis-laneri.com
CON ARCHITETTO CYNTHIA BRAVI

SIMBOLI /SEGNI GRAFICI
- perimetro del comparto
- perimetro degli interventi
- comparti nei quali i piani attuativi forniscono servizi

## SERVIZI PRIMARI

### St: SERVIZI TECNOLOGICI
- IMPIANTI FISSI PER TELEFONIA E PER L'EMITTENZA RADIO E TELEVISIVA
- IMPIANTI PER LA TRASMISSIONE E LA DISTRIBUZIONEDELL'ENERGIA ELETTRICA E FASCE DI RISPETTO

### SERVIZI PER LA MOBILITA'
Sp: SERVIZI PER IL PARCHEGGIO
**PI** parcheggi ipogei

SERVIZI PER LA VIABILITA'
- percorsi pedonali e ciclabili
- strade in progetto
- **FA** fermate autoservizi
- fasce di rispetto stradale

AMBITI PER IL VERDE DI MITIGAZIONE E AMBIENTAZIONE

## SERVIZI SECONDARI

Si: SERVIZI PER L'ISTRUZIONE
- **MA** scuola materna e asilo nido
- **E** scuola elementare
- **ME** scuola media

Sc: SERVIZI DI INTERESSE COMUNE
- **MU** municipio
- **AC** servizi culturali
- **AS** servizi assistenziali, sanitari ecc.

Sr: EDIFICI DI CULTO E SERVIZI RELIGIOSI

Sv: SERVIZI A VERDE


Sm: SERVIZI CIMITERIALI
- area di rispetto cimiteriale

## SERVIZI DI EDILIZIA RESIDENZIALE PUBBLICA
- edifici dotati di residenze pubbliche
- (1) servizi di nuovo impianto

## SERVIZI DI INTERESSE SOVRACOMUNALE
Ss: SERVIZI DI INTERESSE SOVRACOMUNALE
- **AS** servizi assistenziali, sanitari ecc.

PLIS BARBERINO
- perimetro del PLIS

CORRIDOI ECOLOGICI DEL TORRENTE GRIGNA E DEL TORRENTE CAMPOLARO

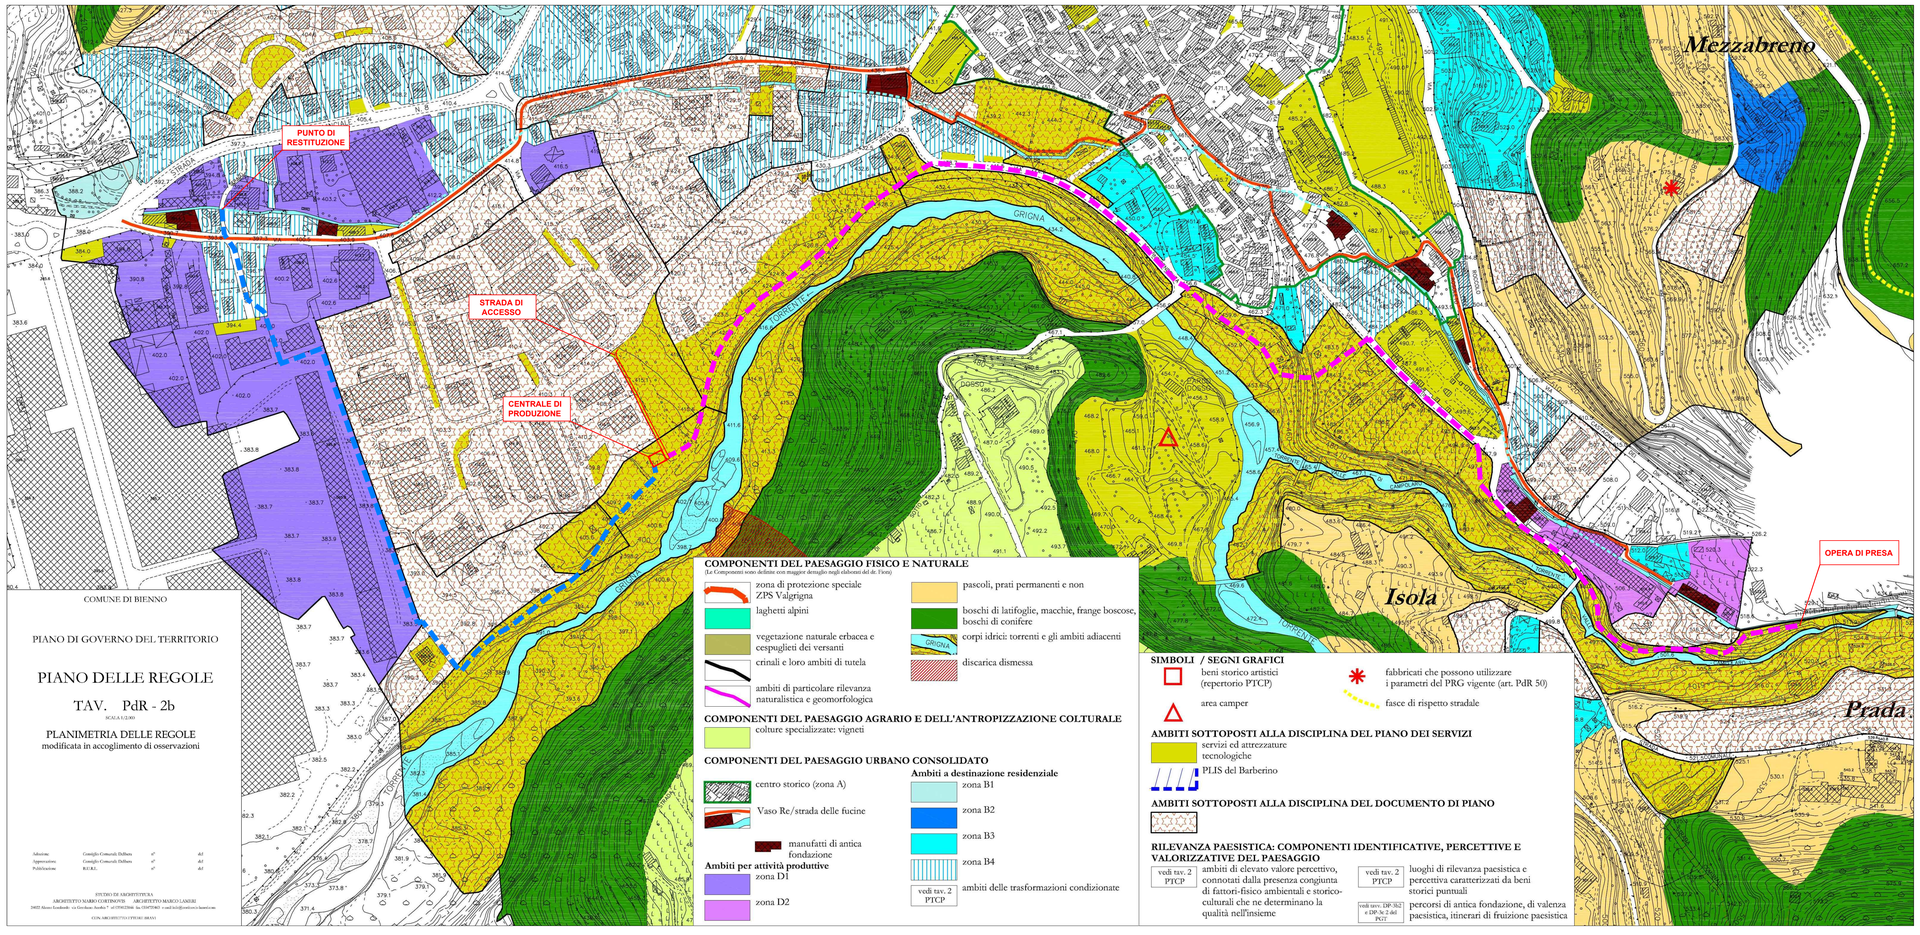


COMUNE DI BIENNO

PIANO DI GOVERNO DEL TERRITORIO

PIANO DELLE REGOLE

TAV. PdR - 2b

SCALA 1:2.000

PLANIMETRIA DELLE REGOLE

modificata in accoglimento di osservazioni

| | | | |
|---|---|---|---|
| Adozione | Consiglio Comunale Delibera | n° | del |
| Approvazione | Consiglio Comunale Delibera | n° | del |
| Pubblicazione | B.U.R.L. | n° | del |

STUDIO DI ARCHITETTURA
ARCHITETTO MARIO CORTINOVIS ARCHITETTO MARCO LANERI
24025 Alzano Lombardo via Giovanni Arduino 7 tel 035/512111 fax 035/4720415 e-mail 2.0.0@cortinovis-laneri.com
CON ARCHITETTO CYNTHIA BRAVI

**COMPONENTI DEL PAESAGGIO FISICO E NATURALE**
(Le Componenti sono definite con maggior dettaglio negli elaborati del Ir. Tuas)
- zona di protezione speciale ZPS Valgrigna
- laghetti alpini
- vegetazione naturale erbacea e cespugliati dei versanti
- crinali e loro ambiti di tutela
- ambiti di particolare rilevanza naturalistica e geomorfologica
- pascoli, prati permanenti e non
- boschi di latifoglie, macchie, frange boscose, boschi di conifere
- corpi idrici torrenti e gli ambiti adiacenti
- discarica dismessa

**COMPONENTI DEL PAESAGGIO AGRARIO E DELL'ANTROPIZZAZIONE COLTURALE**
- colture specializzate: vigneti

**COMPONENTI DEL PAESAGGIO URBANO CONSOLIDATO**
- centro storico (zona A)
- Vaso Re/strada delle fucine
- manufatti di antica fondazione

**Ambiti per attività produttive**
- zona D1
- zona D2

**Ambiti a destinazione residenziale**
- zona B1
- zona B2
- zona B3
- zona B4
- ambiti delle trasformazioni condizionate (vedi tav. 2 PTCP)

**SIMBOLI / SEGNI GRAFICI**
- beni storico artistici (repertorio PTCP)
- area camper
- fabbricati che possono utilizzare i parametri del PRG vigente (art. PdR 50)
- fasce di rispetto stradale

**AMBITI SOTTOPOSTI ALLA DISCIPLINA DEL PIANO DEI SERVIZI**
- servizi ed attrezzature tecnologiche
- PLIS del Barberino

**AMBITI SOTTOPOSTI ALLA DISCIPLINA DEL DOCUMENTO DI PIANO**

**RILEVANZA PAESISTICA: COMPONENTI IDENTIFICATIVE, PERCETTIVE E VALORIZZATIVE DEL PAESAGGIO**
- vedi tav. 2 PTCP — ambiti di elevato valore percettivo, connotati dalla presenza congiunta di fattori-fisico ambientali e storico-culturali che ne determinano la qualità nell'insieme
- vedi tav. 2 PTCP — luoghi di rilevanza paesistica e percettiva caratterizzati da beni storici puntuali
- vedi tavv. DP-3b2 e DP-3c 2 del PGT — percorsi di antica fondazione, di valenza paesistica, itinerari di fruizione paesistica

## LEGENDA OPERE LINEARI IN PROGETTO
- Nuova condotta forzata di adduzione
- Nuova condotta di restituzione al Vaso Rè

Provincia di Brescia
Comune di Bienno
Comune di Prestine

**IMPIANTO IDROELETTRICO "VASO RE' BIENNO"**
*sul canale artificiale esistente Vaso Re'*

PROGETTO ESECUTIVO

*Committente:*
Comune di Bienno, Piazza Liberazione, 1 – 25040 Bienno (BS)
Tel. 0364 400 01 – Fax. 0364 406 610

| Data | Descrizione dell'aggiornamento | ESTENSORE: | CODICE UNIVOCO ELAB. |
|---|---|---|---|
| 25/03/2015 | PRIMA EMISSIONE | SOLIDeng | 0004 \| 04 \| D0002 |

Scala 1:2000

*Contenuto della tavola:*
STRALCIO DELLO STRUMENTO URBANISTICO E ATTUATIVO CON ESATTA INDICAZIONE DEI TRACCIATI INTERESSATI DALL'INTERVENTO

*Progettazione a cura dell'A.T.P. "G.S.R."*

GE Green Engineering Energetica
*Mandataria capogruppo: Gruppo Ingegneria Energetica GE s.r.l.*
Via Cretta, 31 25124 – Brescia
Codice fiscale e partita IVA: 030 23 580 982
Telefono e FAX: +39.(0)30.24.22.581 – info@ge-hydro.com

SOLIDeng
*Mandante: SOLIDeng s.r.l.*
Piazza Medaglie d'Oro, 5/G 25047 – Darfo Boario Terme (BS)
Codice fiscale e partita IVA: 035 02 170 982 – R.E.A.: BS–539523
Telefono e FAX: +39.(0)364.52.35.66 – info@solideng.it – protocollo@pec.solideng.it

Studio associato ING.RI ROSSA & GEOM. PEDRETTI
*Mandante: Ing. Rossa Ettore appartenente allo Studio associato Ing.ri Rossa & Geom. Pedretti*
Via Peralbrecia — Condominio PERGOLA, 25043 Breno (BS) – ITALY
Telefono: +39.(0)364.22.747 – e-mail: rossa@3iinformatica.it

*I Progettisti:*

*Il R.U.P.*
*(Comune di Bienno)*