
SEZIONE TRASVERSALE – S01

scala 1:200

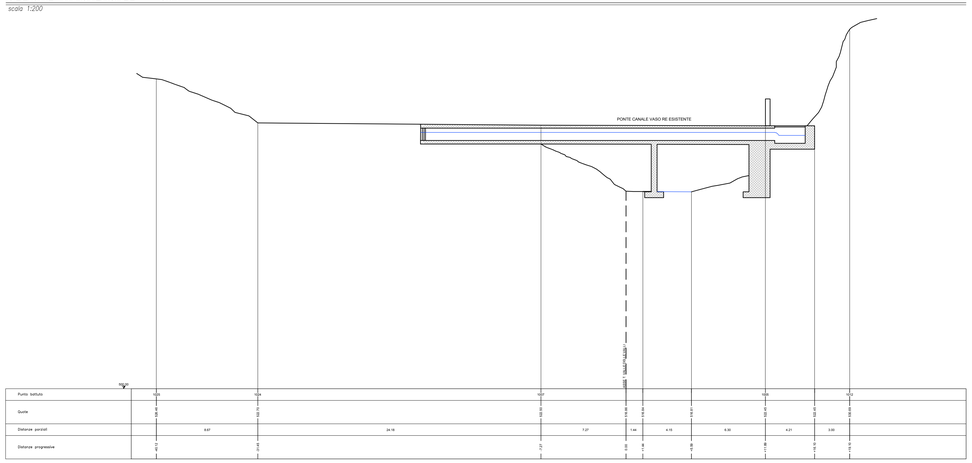

| | | |