
SEZIONE TRASVERSALE – S18 MODELLO IDRAULICO RS=11

scala 1:200

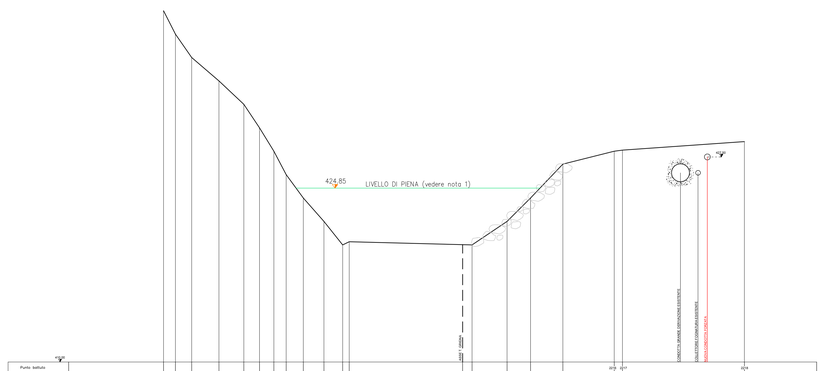

| | | |