
SEZIONE TRASVERSALE – S33


scala 1:100

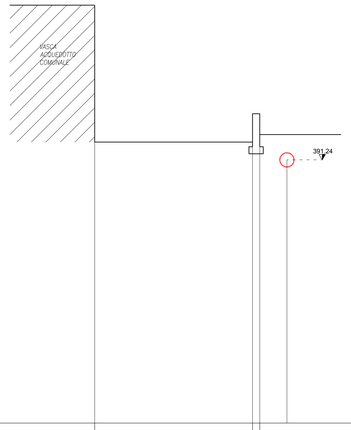

Punto battuto	380.00			
Quote		392.00	393.21	393.32
Distanze parziali		6.87	0.90	

SEZIONE TRASVERSALE – S35


scala 1:100

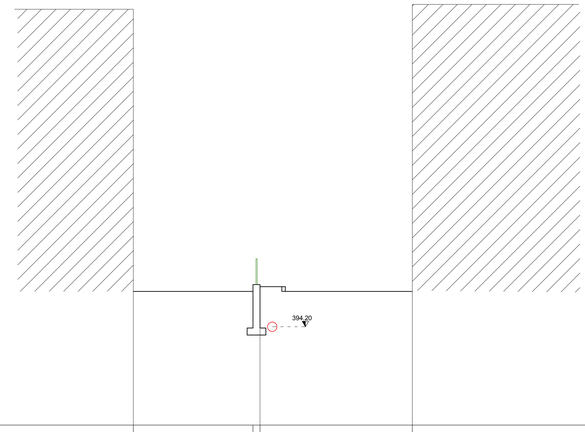

Punto battuto	390.00				
Quote		405.71	395.71	395.91	395.71
Distanze parziali		5.11		0.20	6.5

SEZIONE TRASVERSALE – S34


scala 1:100

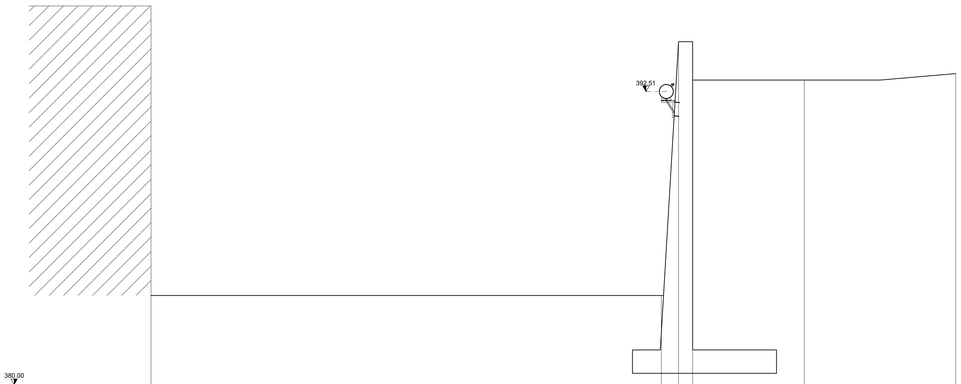

Punto battuto	380.00					
Quote		383.80	383.80	384.64	384.64	393.00	393.28
Distanze parziali		21.88	0.74	0.60	4.77	6.47

SEZIONE TRASVERSALE – S36

scala 1:100

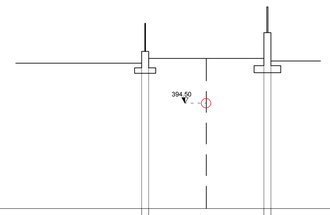

Punto battuto	390.00					
Quote		396.21	396.41	396.41	396.51	396.51
Distanze parziali		0.20	2.46	2.46	0.20	

FOTOSIMULAZIONE TRATTO APPESO TRACCIATO DI SCARICO





Provincia di Brescia
Comune di Bienno
Comune di Prestine

IMPIANTO IDROELETTRICO "VASO RE' BIENNO"

sul canale artificiale esistente Vaso Re'

PROGETTO ESECUTIVO

Committente:
Comune di Bienno, Piazza Libertà, 1 – 25040 Bienno (BS)
Tel. 0364 405 01 – Fax. 0364 406 610

25/03/2015	PRIMA EMISSIONE	SOLIDeng	0004	04	D0014
Data	Descrizione dell'aggiornamento	ESTENSORE:	CODICE UNIVOCO ELAB.		

Contenuto della tavola:
SEZIONI DI RILIEVO E PROGETTO DA S.33 A S.36
FOTOSIMULAZIONE TRATTO APPESO TRACCIATO DI SCARICO

Scala 1:100

Progettazione a cura dell'A.T.P. "G.S.R."

GE Green Energy Engineering

Mandataria capogruppo: Gruppo Ingegneria Energetica GIE s.r.l.
Via Creta, 17 25124 – Brescia
Codice fiscale e partita IVA: 030 23 580 982
Telefono e FAX: +39.(0)30.24.22.581 – info@gie-hydro.com

SOLIDeng

Mandante: SOLIDeng s.r.l.
Piazza Madaglia d'Oro, 5/G 25047 – Darfo Boario Terme (BS)
Codice fiscale e partita IVA: 035 02 170 982 – R.E.A. BS–538523
Telefono e FAX: +39.(0)364.52.95.66 – info@solideng.it – protocollo@pec.solideng.it

Studio associato
ING.RI ROSSA
&
GEOM. PEDRETTI

Mandante: Ing. Rossa Ettore appartenente allo Studio associato Ing.ri Rossa & Geom. Pedretti
Via Pedebrocco – Condominio PERGOLA, 25043 Breno (BS) – ITALY
Telefono: +39.(0)364.22.747 – e-mail: rossa@3informatica.it

I Progettisti:

Il R.U.P.
(Comune di Bienno)