
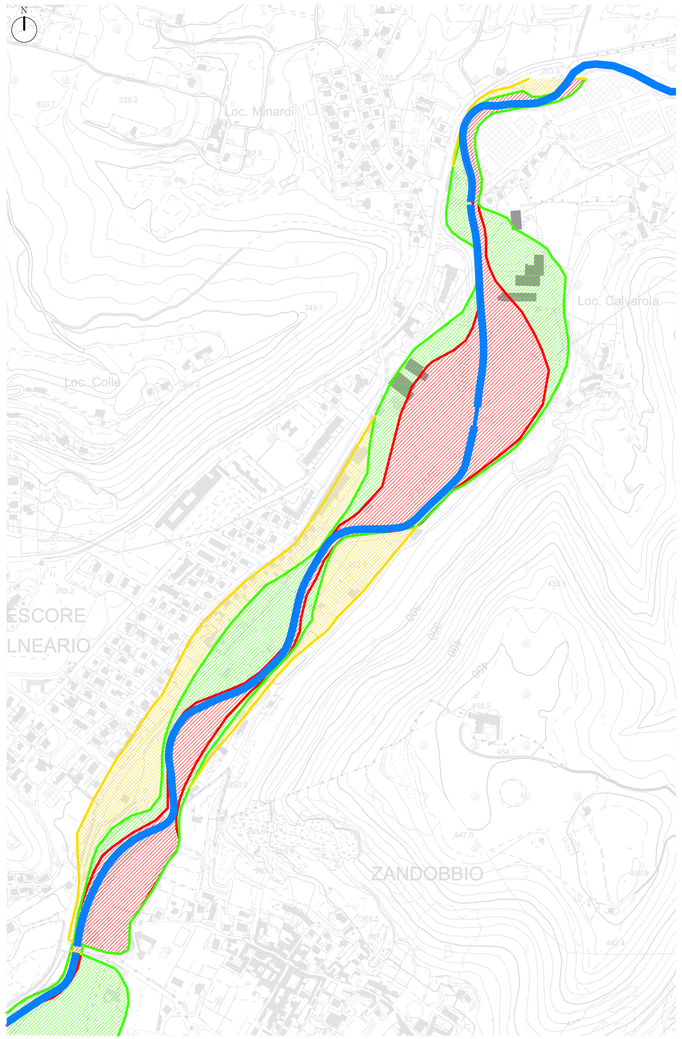


ESTRATTO STUDIO FATTIBILITÀ AUTORITÀ DI BACINO DEL FIUME PO - AREE ALLAGABILI (anno 2005)
scala 1:4000

LEGENDA


- Limite aree allagabili per piena con tempi di ritorno (Tr) = 10 anni
- Limite aree allagabili per piena con tempi di ritorno (Tr) = 100 anni
- Limite aree allagabili per piena con tempi di ritorno (Tr) = 500 anni

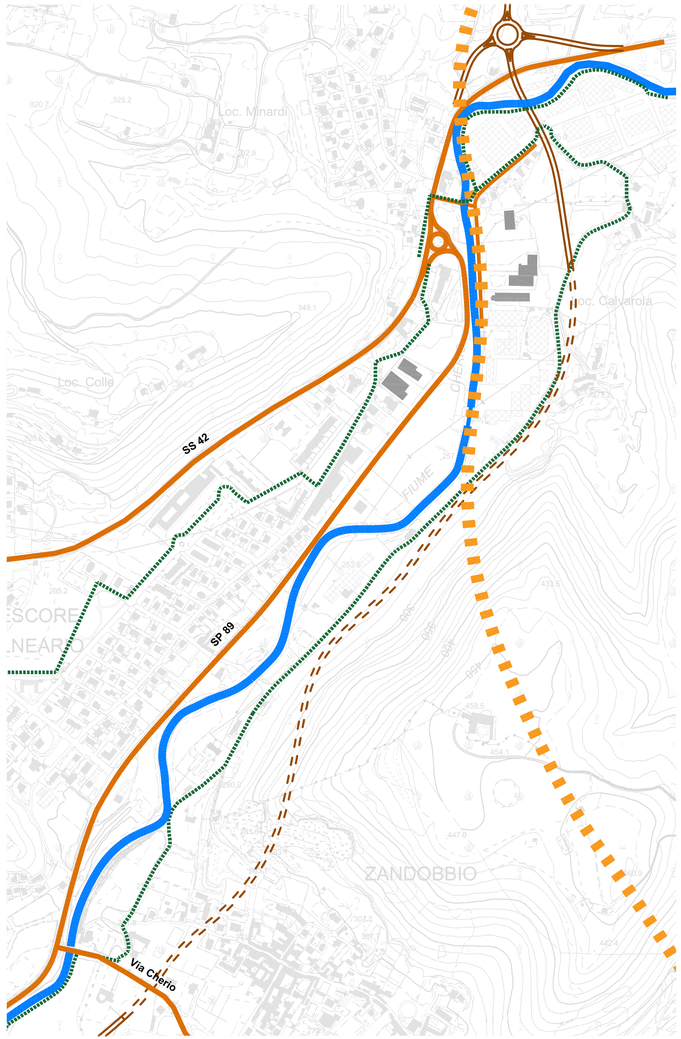

RIASSUNTO DEI PROGETTI INFRASTRUTTURALI
scala 1:4000


LEGENDA

- Viabilità principale esistente
- Variante SS 42 di previsione del PGT (in parte in galleria naturale)
- Variante SS 42 di previsione del PTCP
- Viabilità minore - pista ciclopedonale prevista dal PTCP e in parte realizzata su via Calvarola

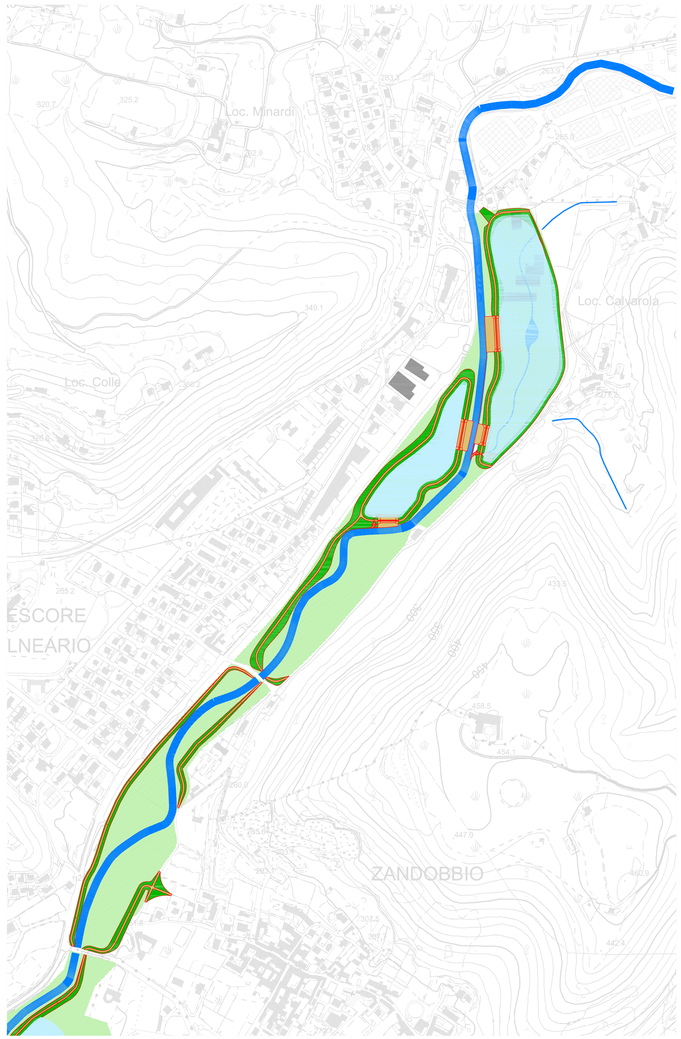

ESTRATTO PROGETTO AIPO DI FATTIBILITA' TECNICA DELL'AREA DI ESONDAZIONE CONTROLLATA DELLE PIENE DEL FIUME CHERIO IN LOCALITA' MOLINO DEI FRATI (anno 2018)
scala 1:4000

- Arglni per formazione aree di laminazione e golenali
- Aree di laminazione per esondazione controllata delle piene del fiume Cherio

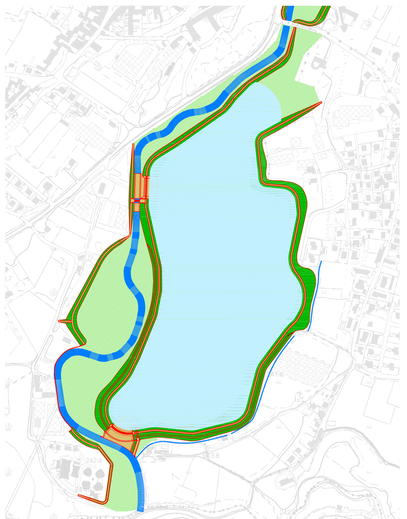

ESTRATTO PROGETTO AIPO DI FATTIBILITA' TECNICA (anno 2018)
Area di laminazione e golenale "Molino dei Frati"

COMUNITA' MONTANA dei LAGHI BERGAMASCHI



INDAGINE CONOSCITIVA PER LA RIQUALIFICAZIONE AMBIENTALE A SCALA TERRITORIALE DELLA PIANA DEL FIUME CHERIO nei territori comunali di Trescore Balneario e Zandobbio (BG)

Allegato D - tavola 3
RIASSUNTO DEGLI STUDI IDRAULICI, DEI PROGETTI INFRASTUTTURALI E DELLE ANALISI SOVRACOMUNALI

marzo 2018

RAFFAELLO CATTANEO
architetto e paesaggista

LANDSCAPE AND ARCHITECTURE
via S. Antonio 11- 24069 Trescore Balneario (BG)
+39 035 945310 studio@architetturaepaesaggio.info
www.architetturaepaesaggio.info

con la collaborazione di
au architettura design paesaggio urbanistica