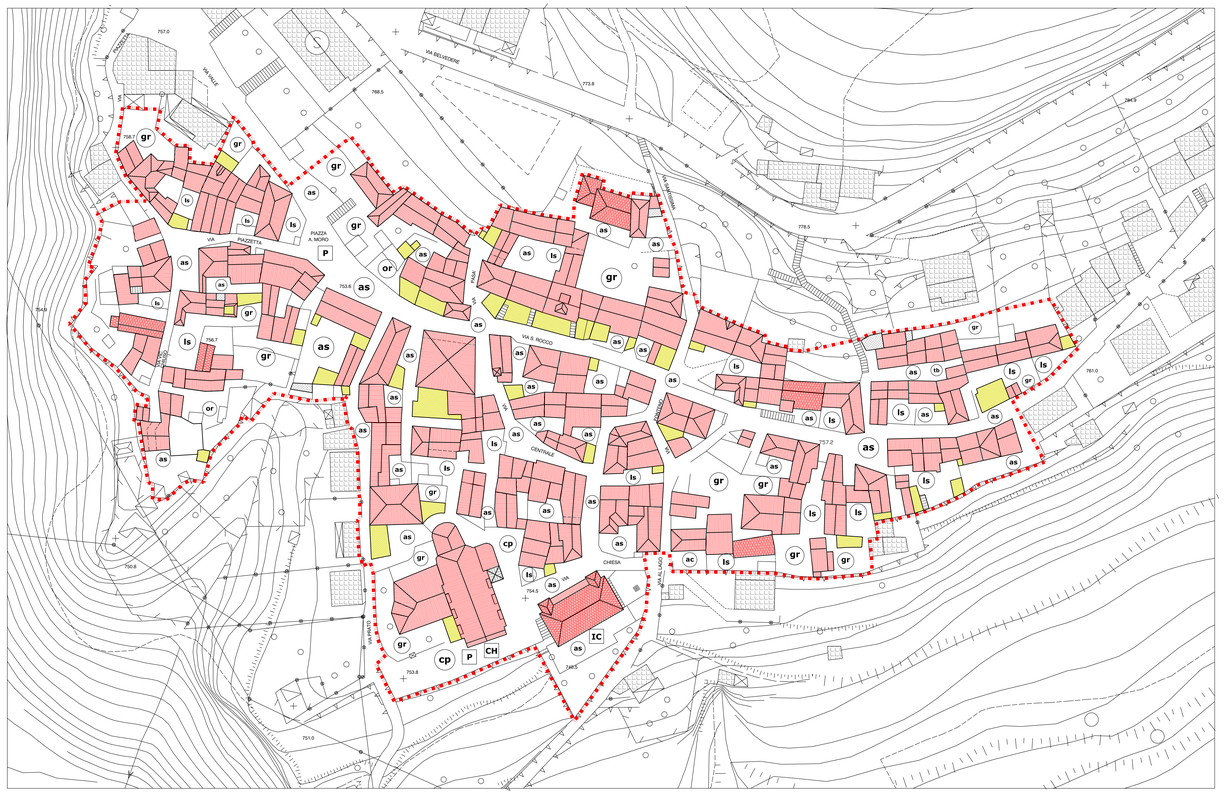


PARZANICA CENTRO

LEGENDA :

perimetro zona A

Coperture :

- **coppi**
- **tegole**
- **onduline**
- **lamiere grecate**
- **copertura piana**
- **copertura a giardino**
- **tetto mancante**
- **edifici non in zona A**

Spazi pubblici o d'uso pubblico

piazza - parcheggio	P
verde	V
strutture d'interesse comune	IC
strutture per l'istruzione	I
strutture religiose	CH

Spazi aperti : materiali

giardino	gr
terreno coltivato ad orto	or
lastricato in pietra nat. o artif.	ls
asfalto o battuto di cemento	as
terra battuta	tb
ghiaia	gh
acciottolato	ac
cubetti in pietra nat. o artif.	cp

COMUNE DI PARZANICA
(prov. di Bergamo)

PIANO DI GOVERNO DEL TERRITORIO

AI SENSI DELLA L.R.12/2005

VARIANTE N. 3

PIANO DELLE REGOLE

AMBITI URBANI DI ANTICA FORMAZIONE

Data: **GEN 2018**

Aggiorn.:

Aggiorn.:

Aggiorn.:

PARZANICA CENTRO

ANALISI DELLE COPERTURE DEGLI EDIFICI E DELLE PAVIMENTAZIONI DEGLI SPAZI APERTI

Scala: **1:500**

N

Tav. n. **5/A**

Adozione:	Approvazione:
Timbro e firma progettisti	Il Sindaco / Il Segretario comunale

Lucio Fiorina - architetto
Marcello Fiorina - ingegnere

Studio associato di architettura urbanistica ed ingegneria
Sede in via pignolo 5, Bergamo - tel 035-218094 - fax 035-270308
www.studiofiorina.com - Email info@studiofiorina.com