

Piano Locale di Prevenzione Antincendio Boschivo della Comunità Montana di Valle Camonica

edizione 2024




All. 8
Carta delle infrastrutture AIB


Ing. Dario Entrade
Formazione, pianificazione e consulenza
Sicurezza, Qualità, Ambiente e Territorio
Via San Giovanni, 10
25040 Angolo Terme - BS

Tel: 3498501369
E-mail: d.entrade@yahoo.com
PEC: entrade.dario@pec.it
Ord. Ing. Prov. BS: A 7103
CF: NTRDRA85P28E704G
P.IVA: 04536080981


VASP e altra viabilità fuoristrada

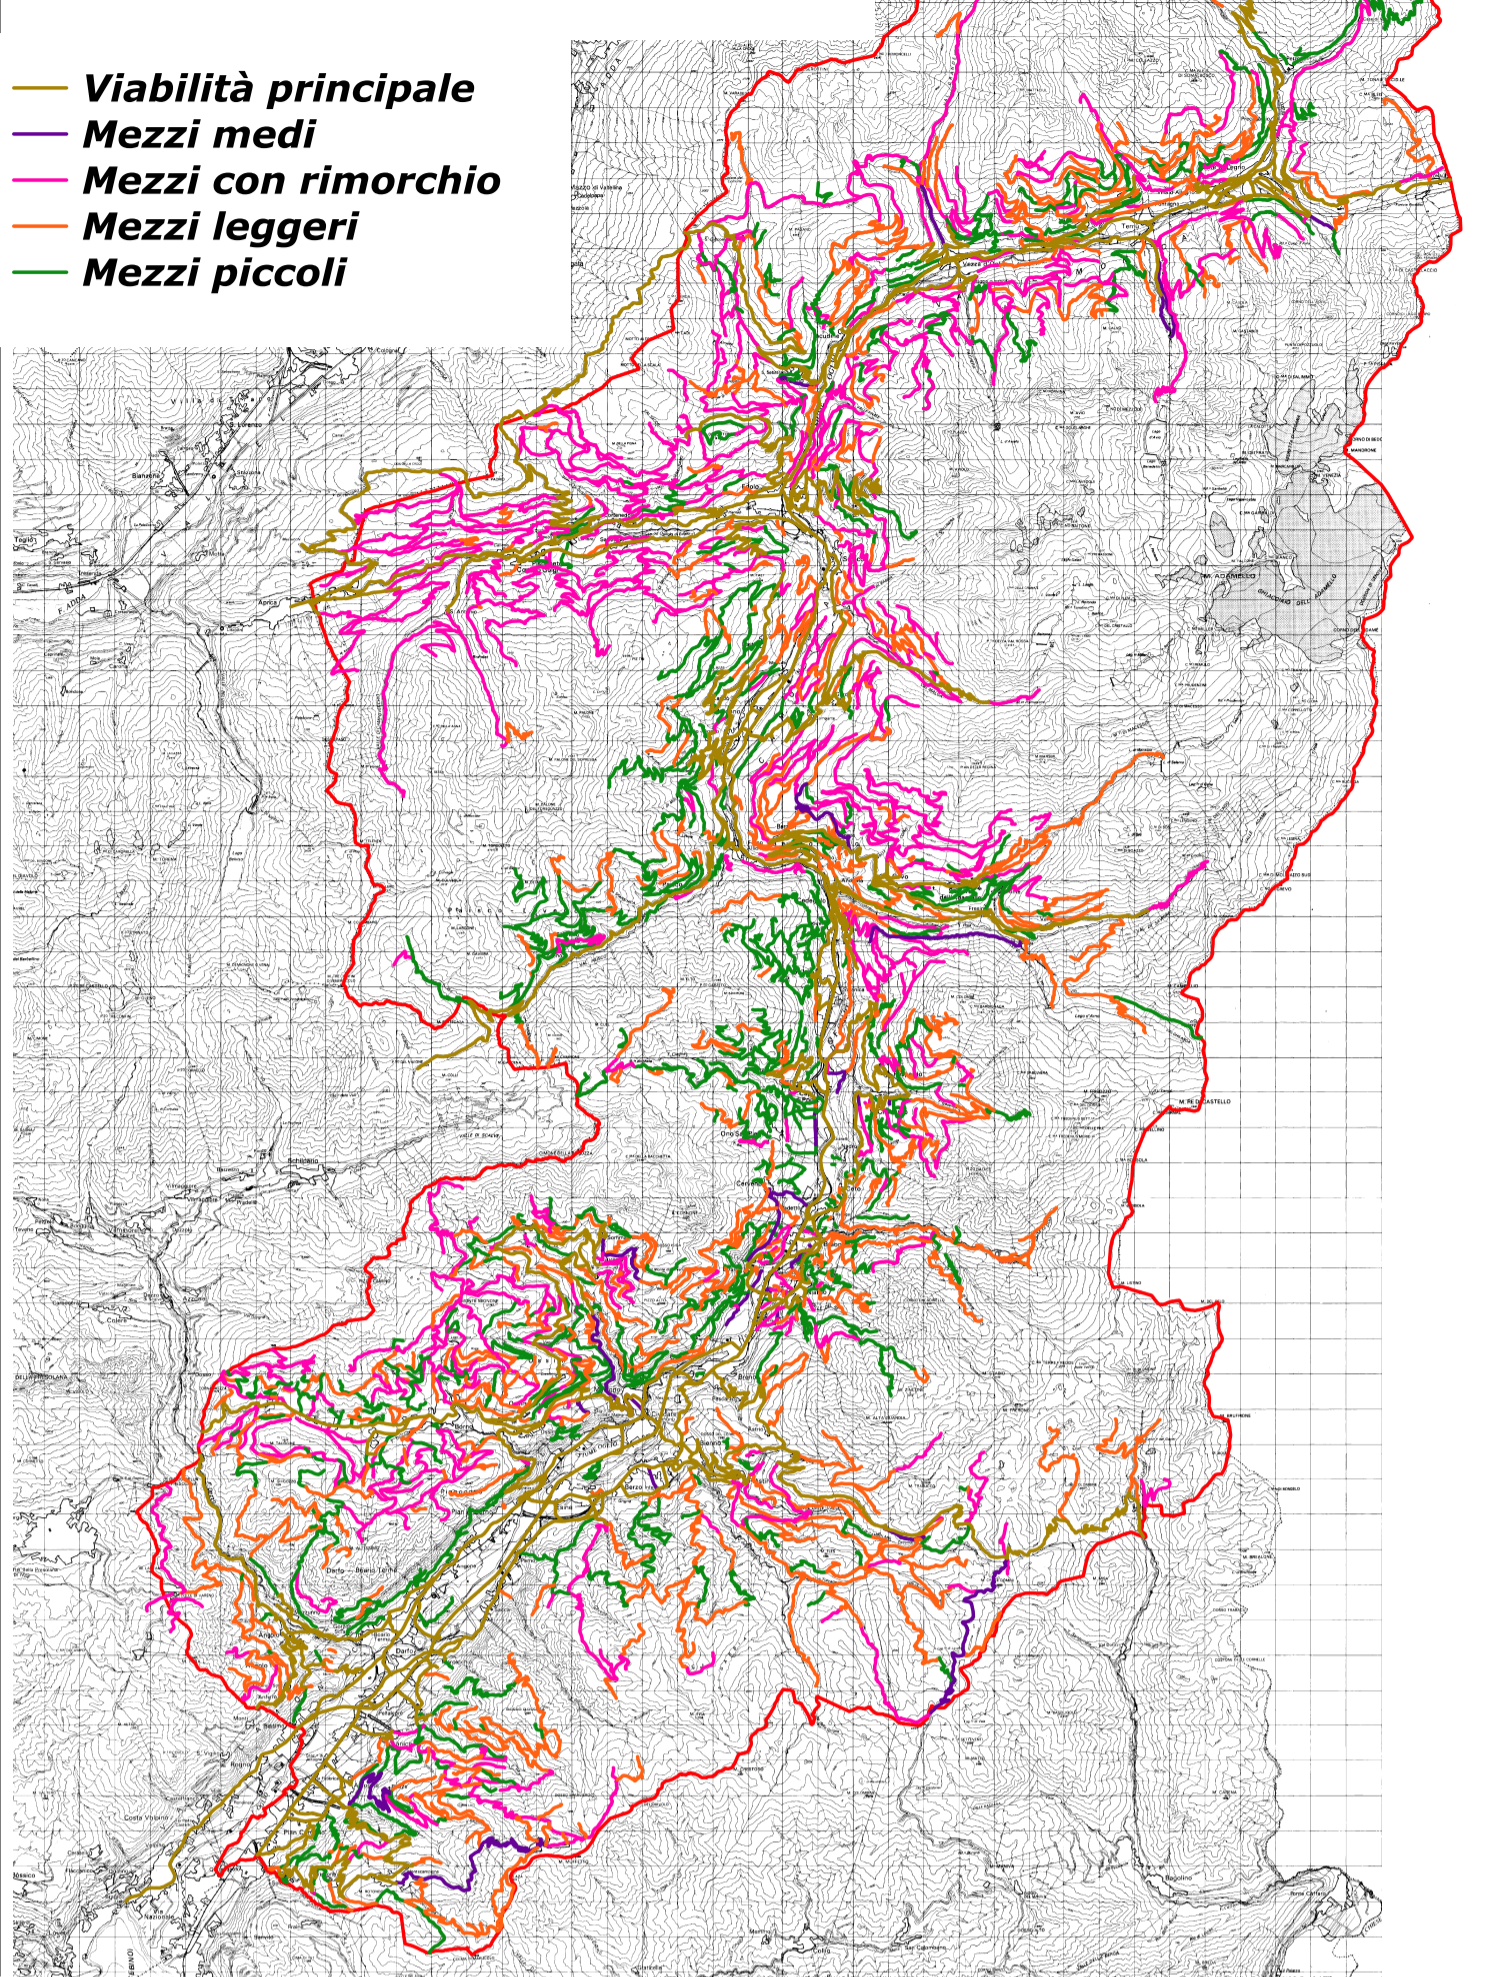


REL e altra sentieristica

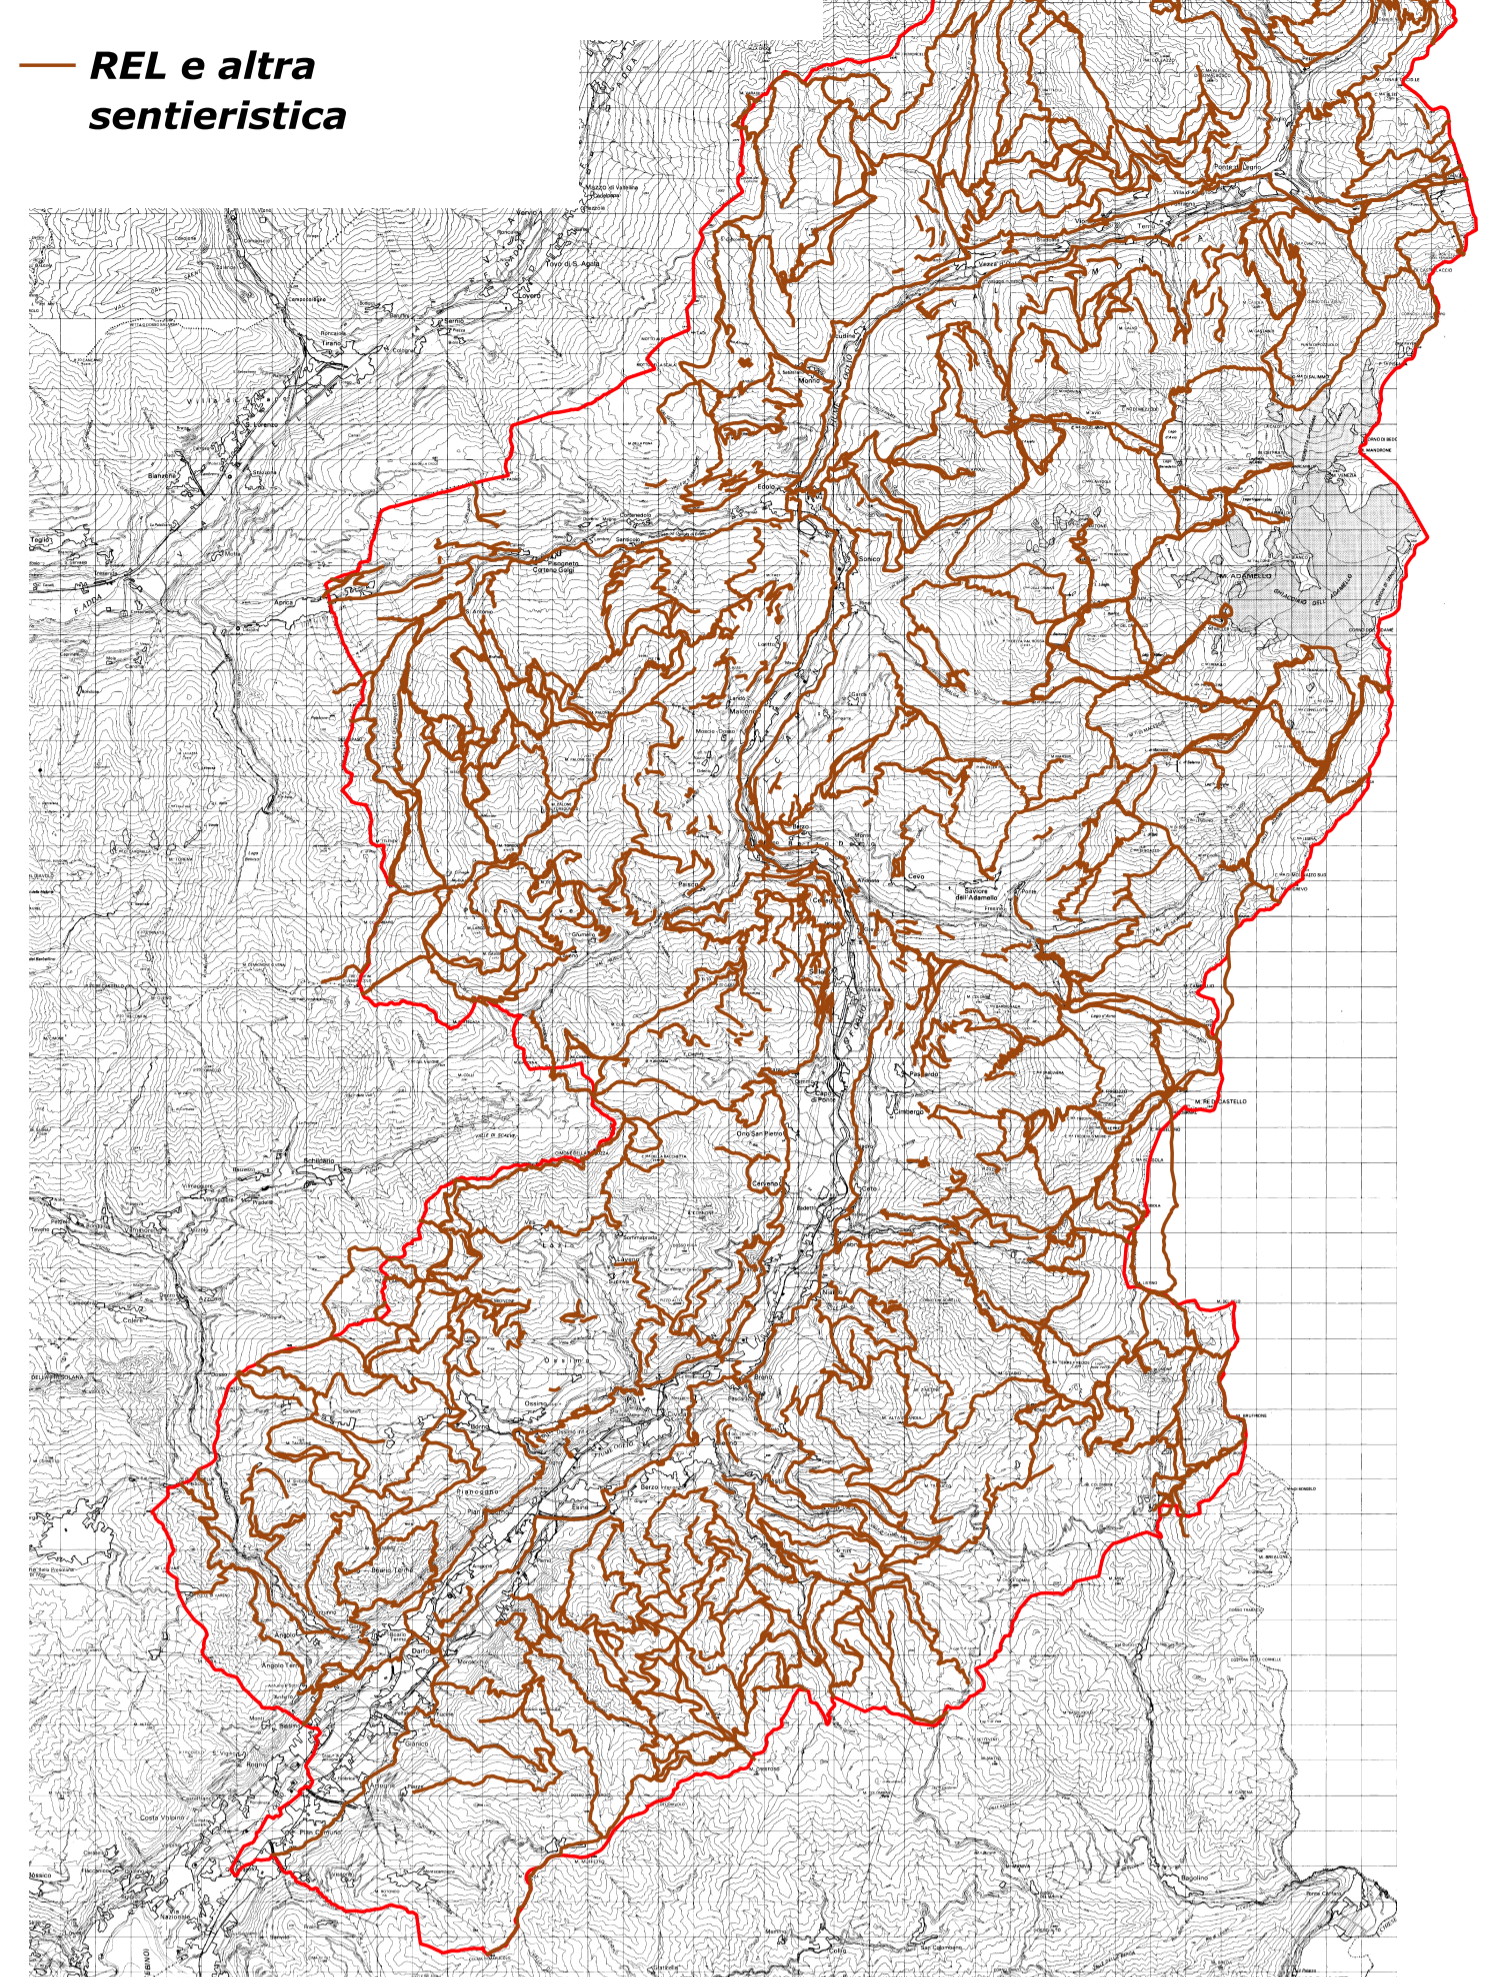


Fonti idriche

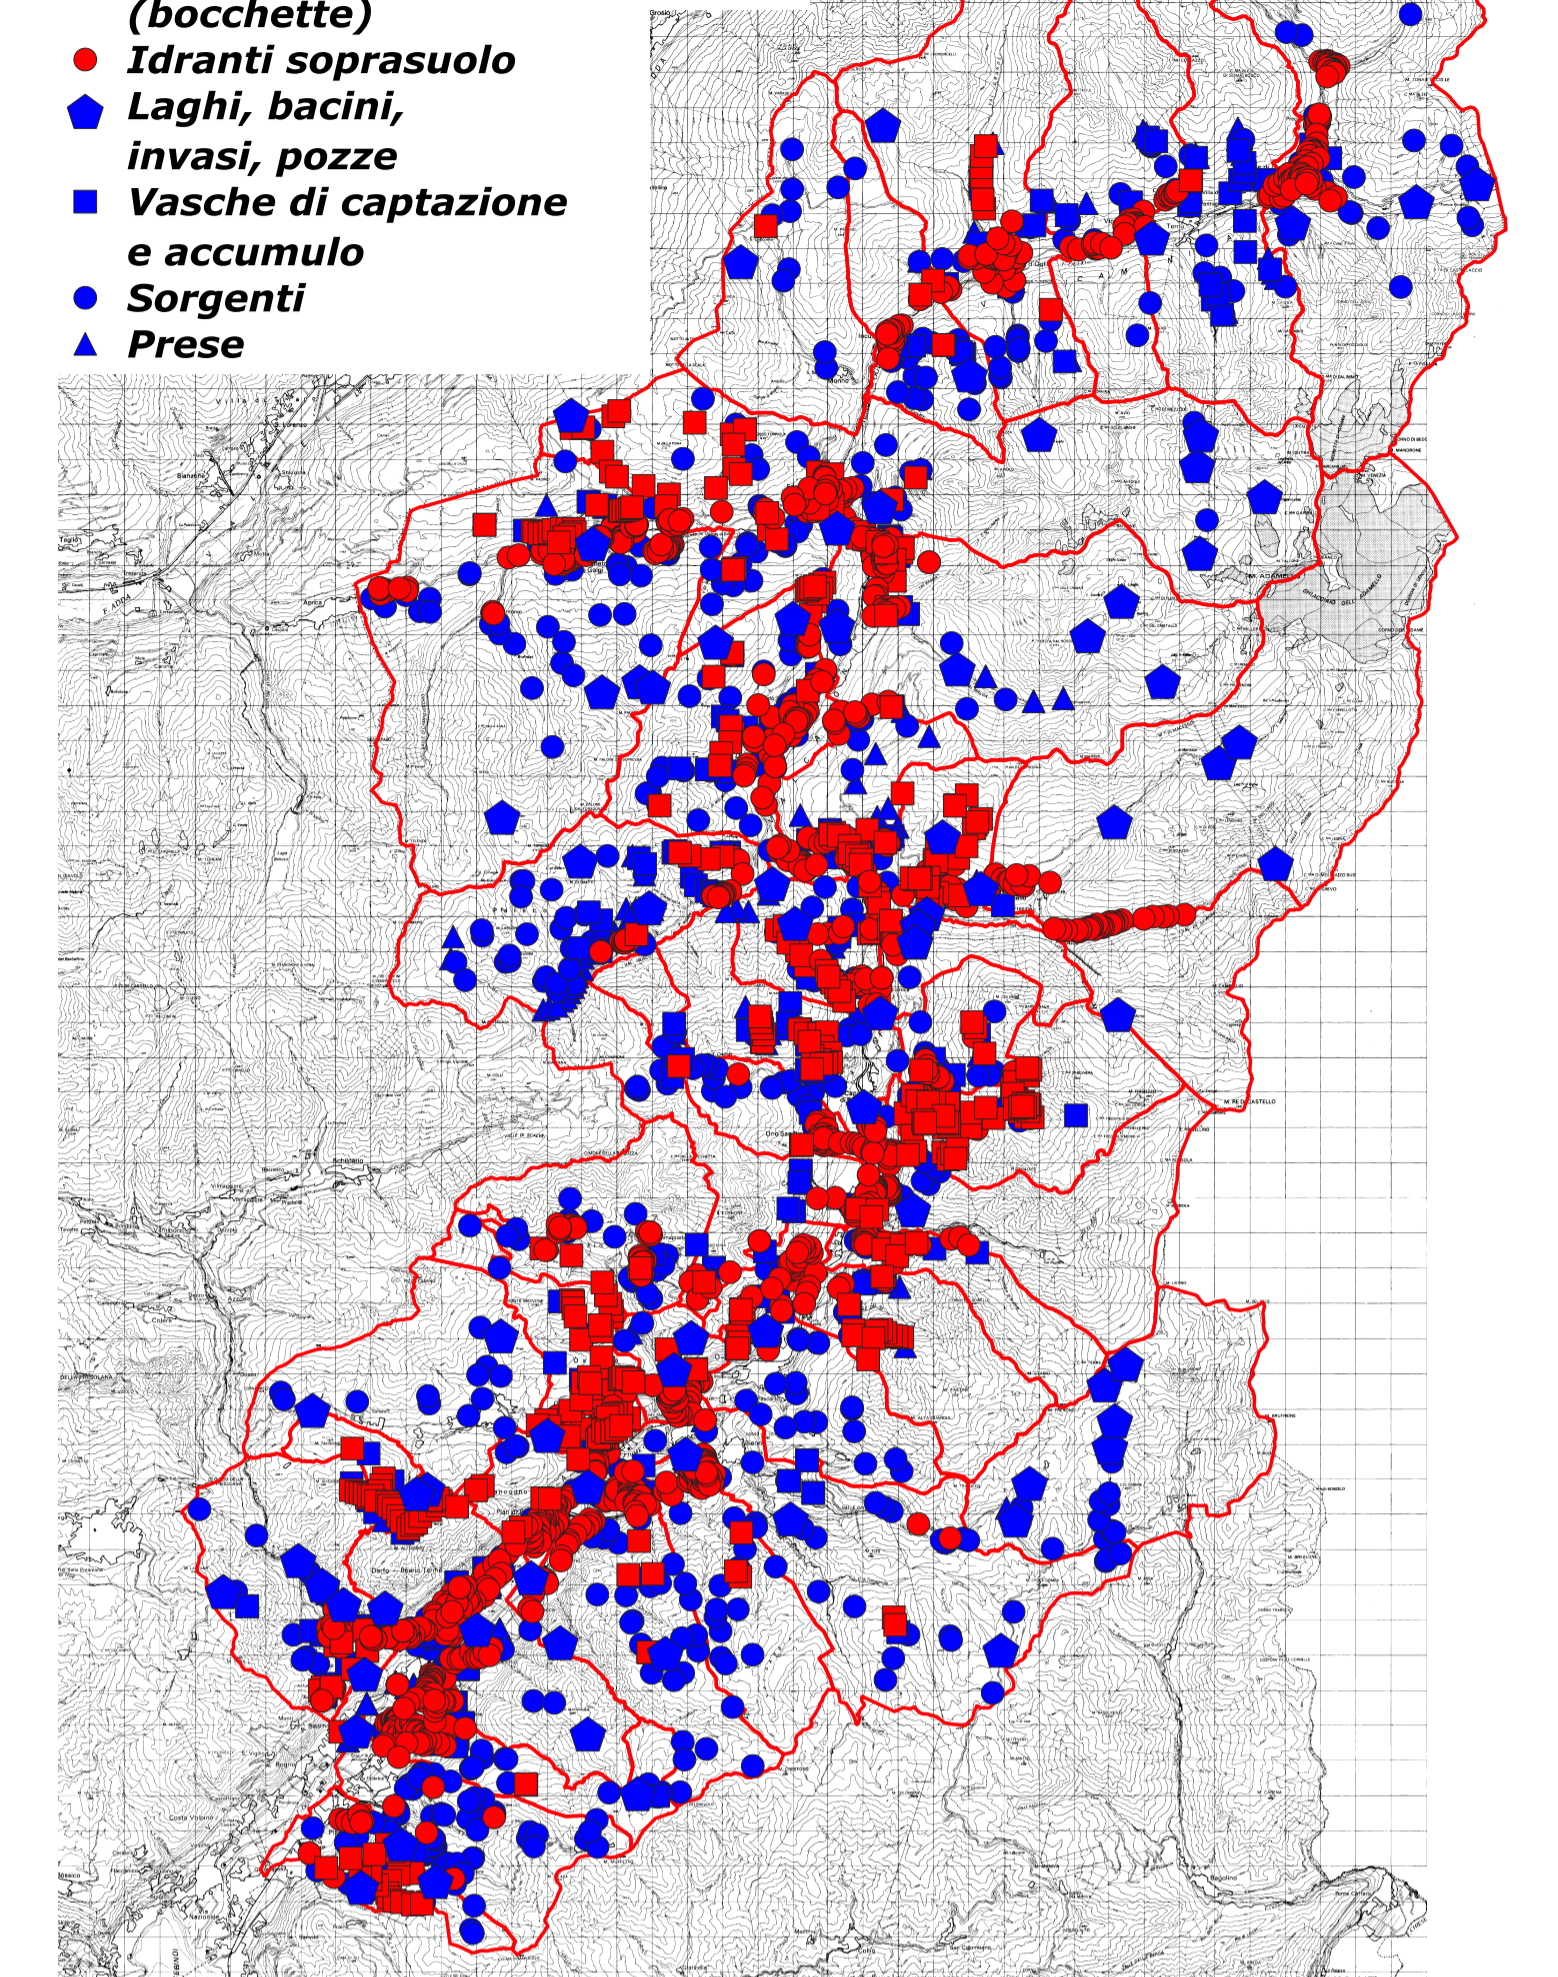


Esempio di visualizzazione di tutti i livelli su basi diverse [1:10000]

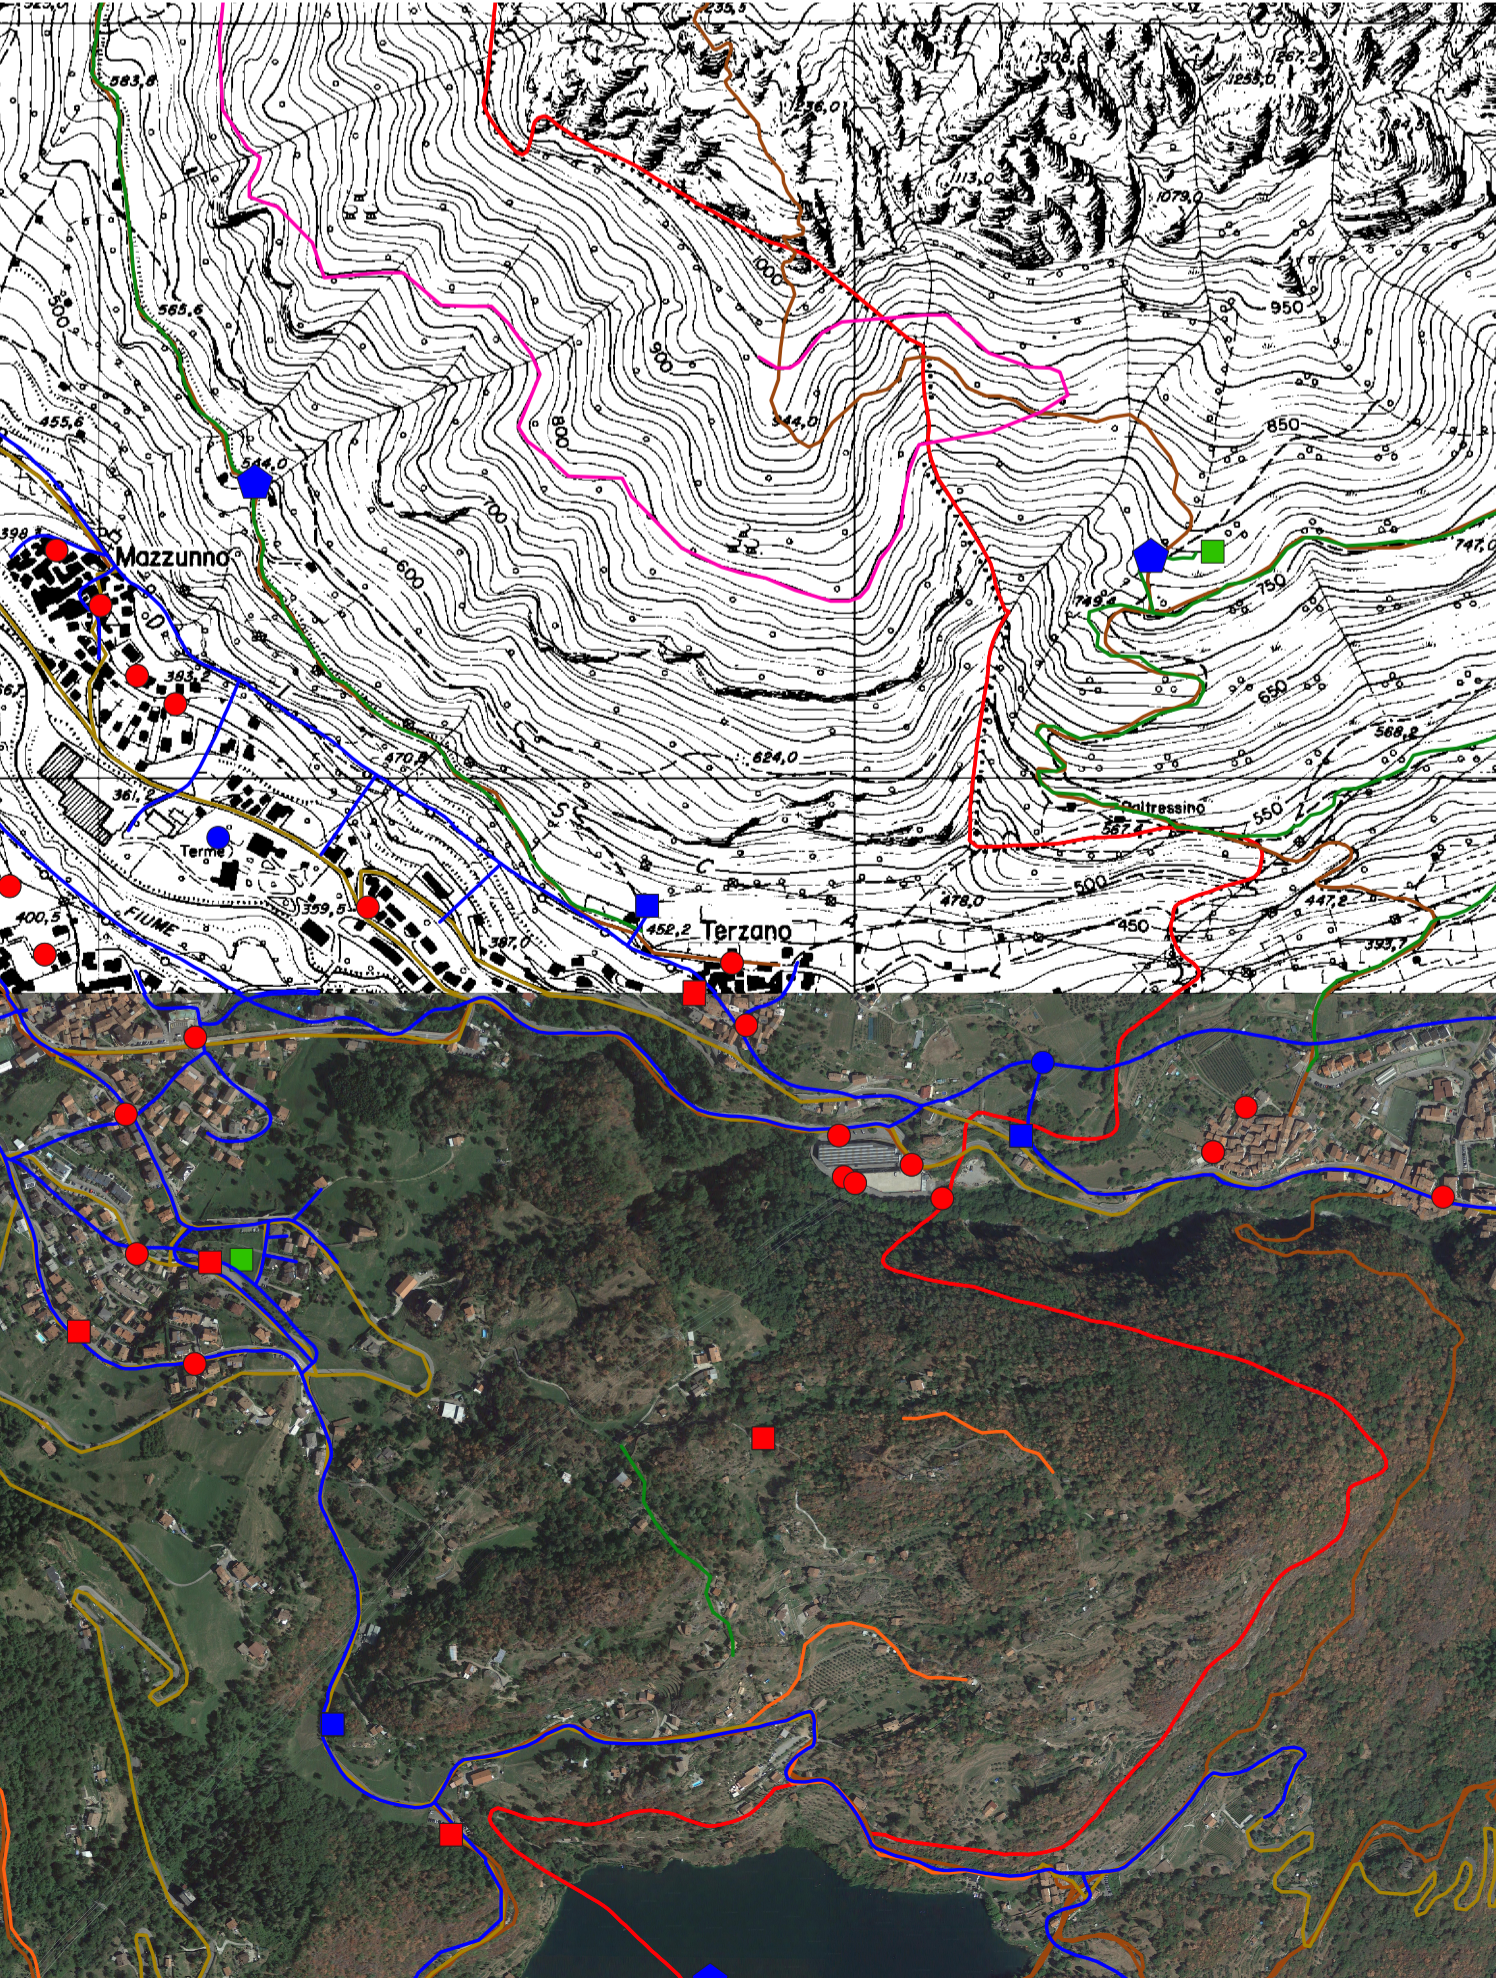

Piazzole per elicottero

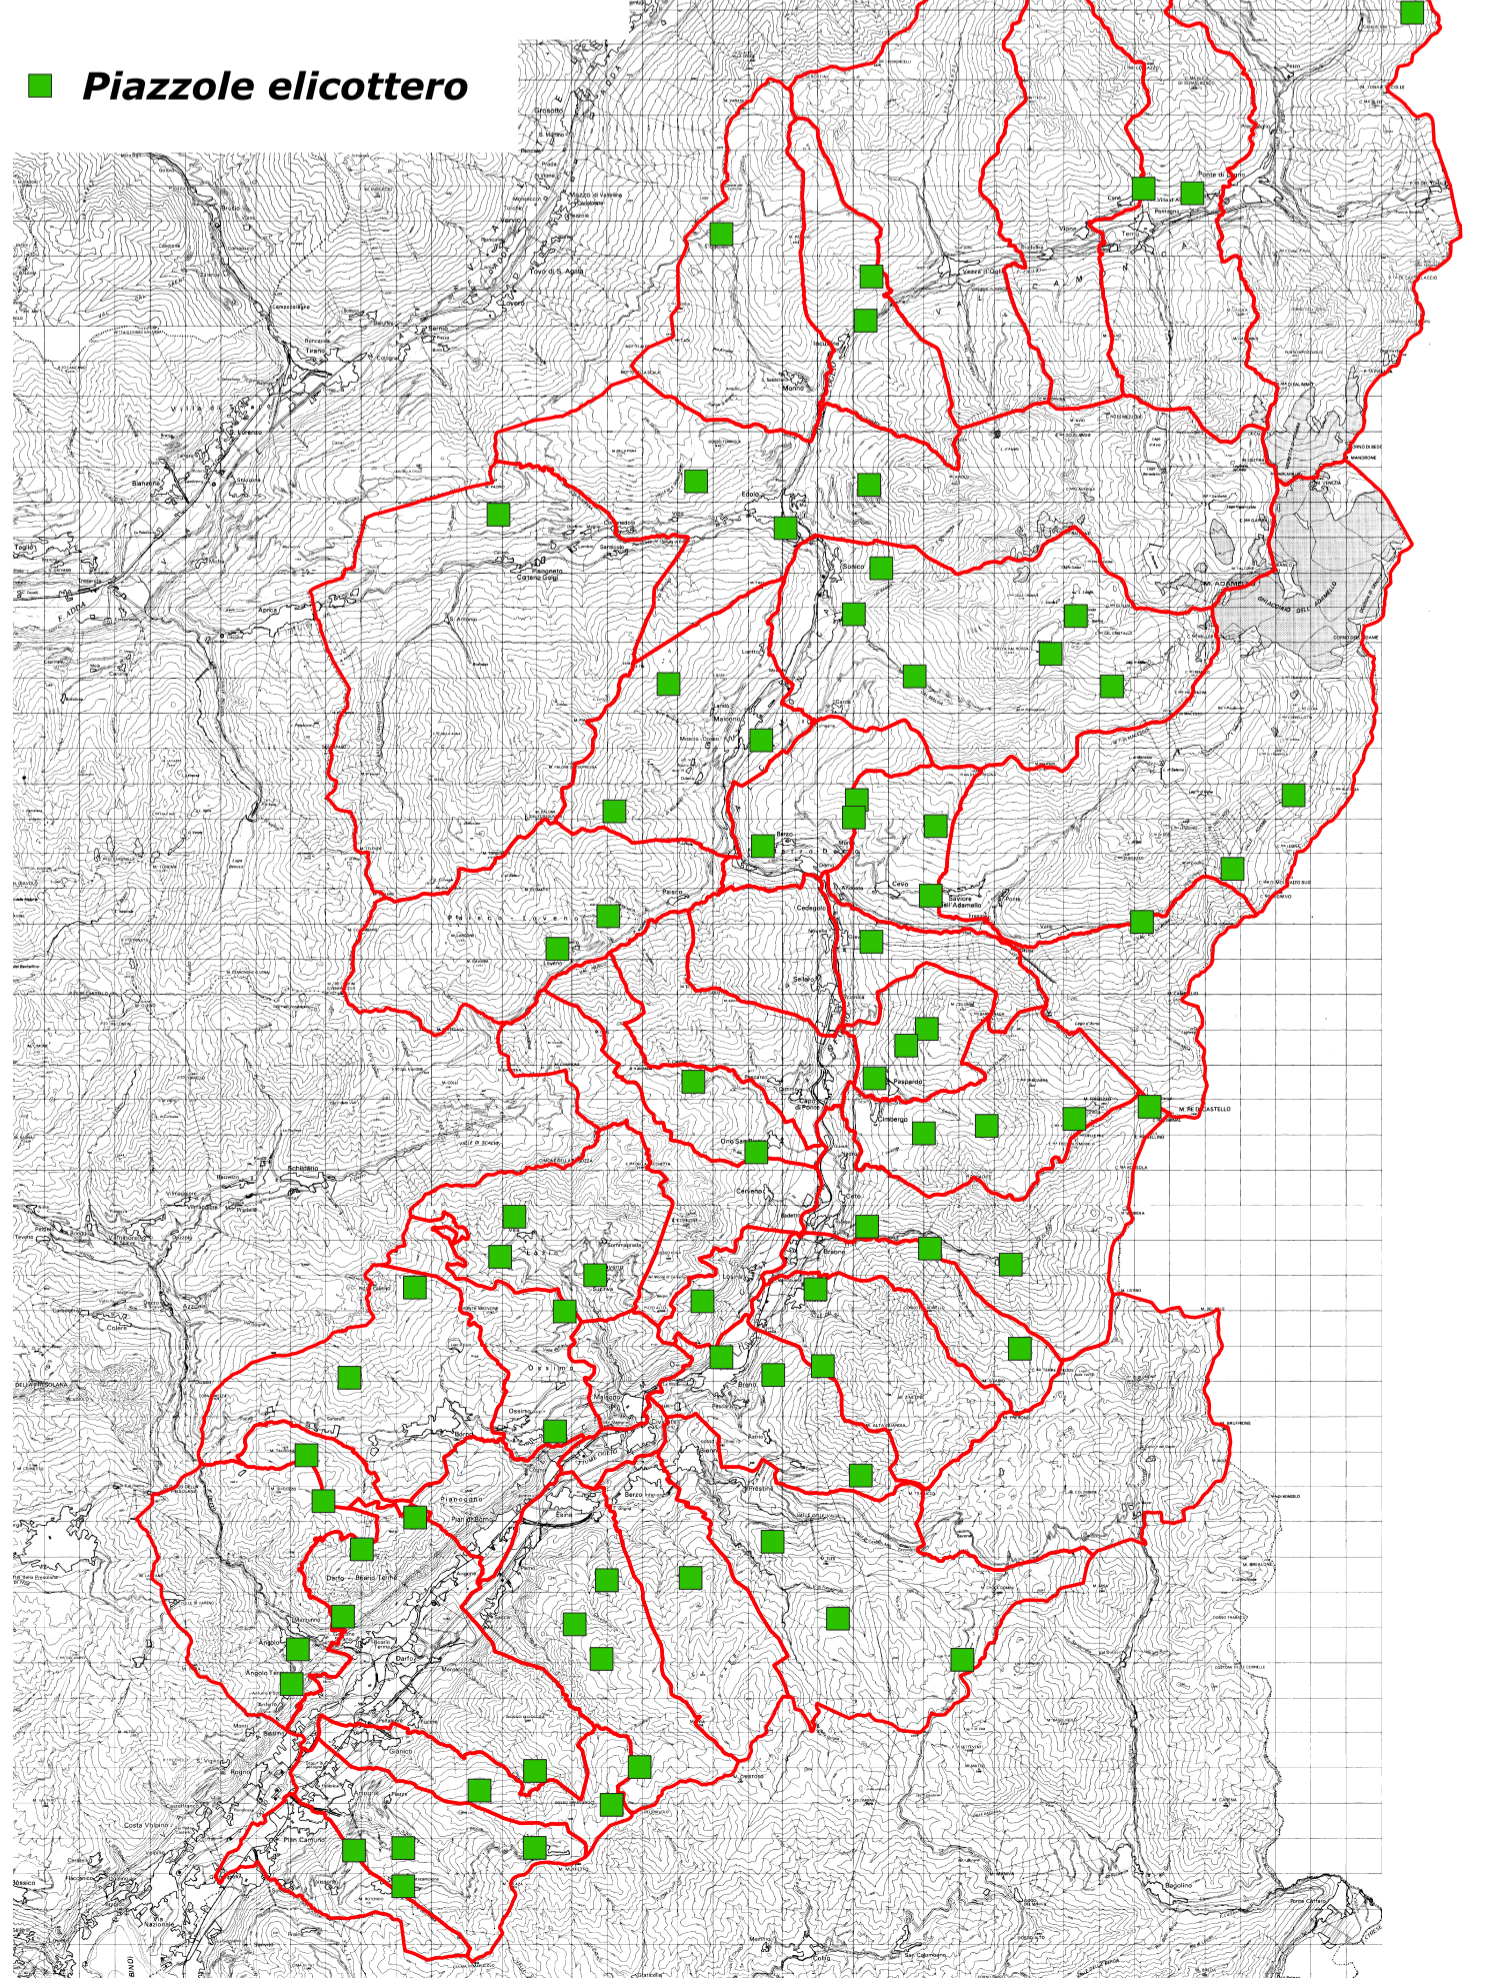

Sistema di teledetezione

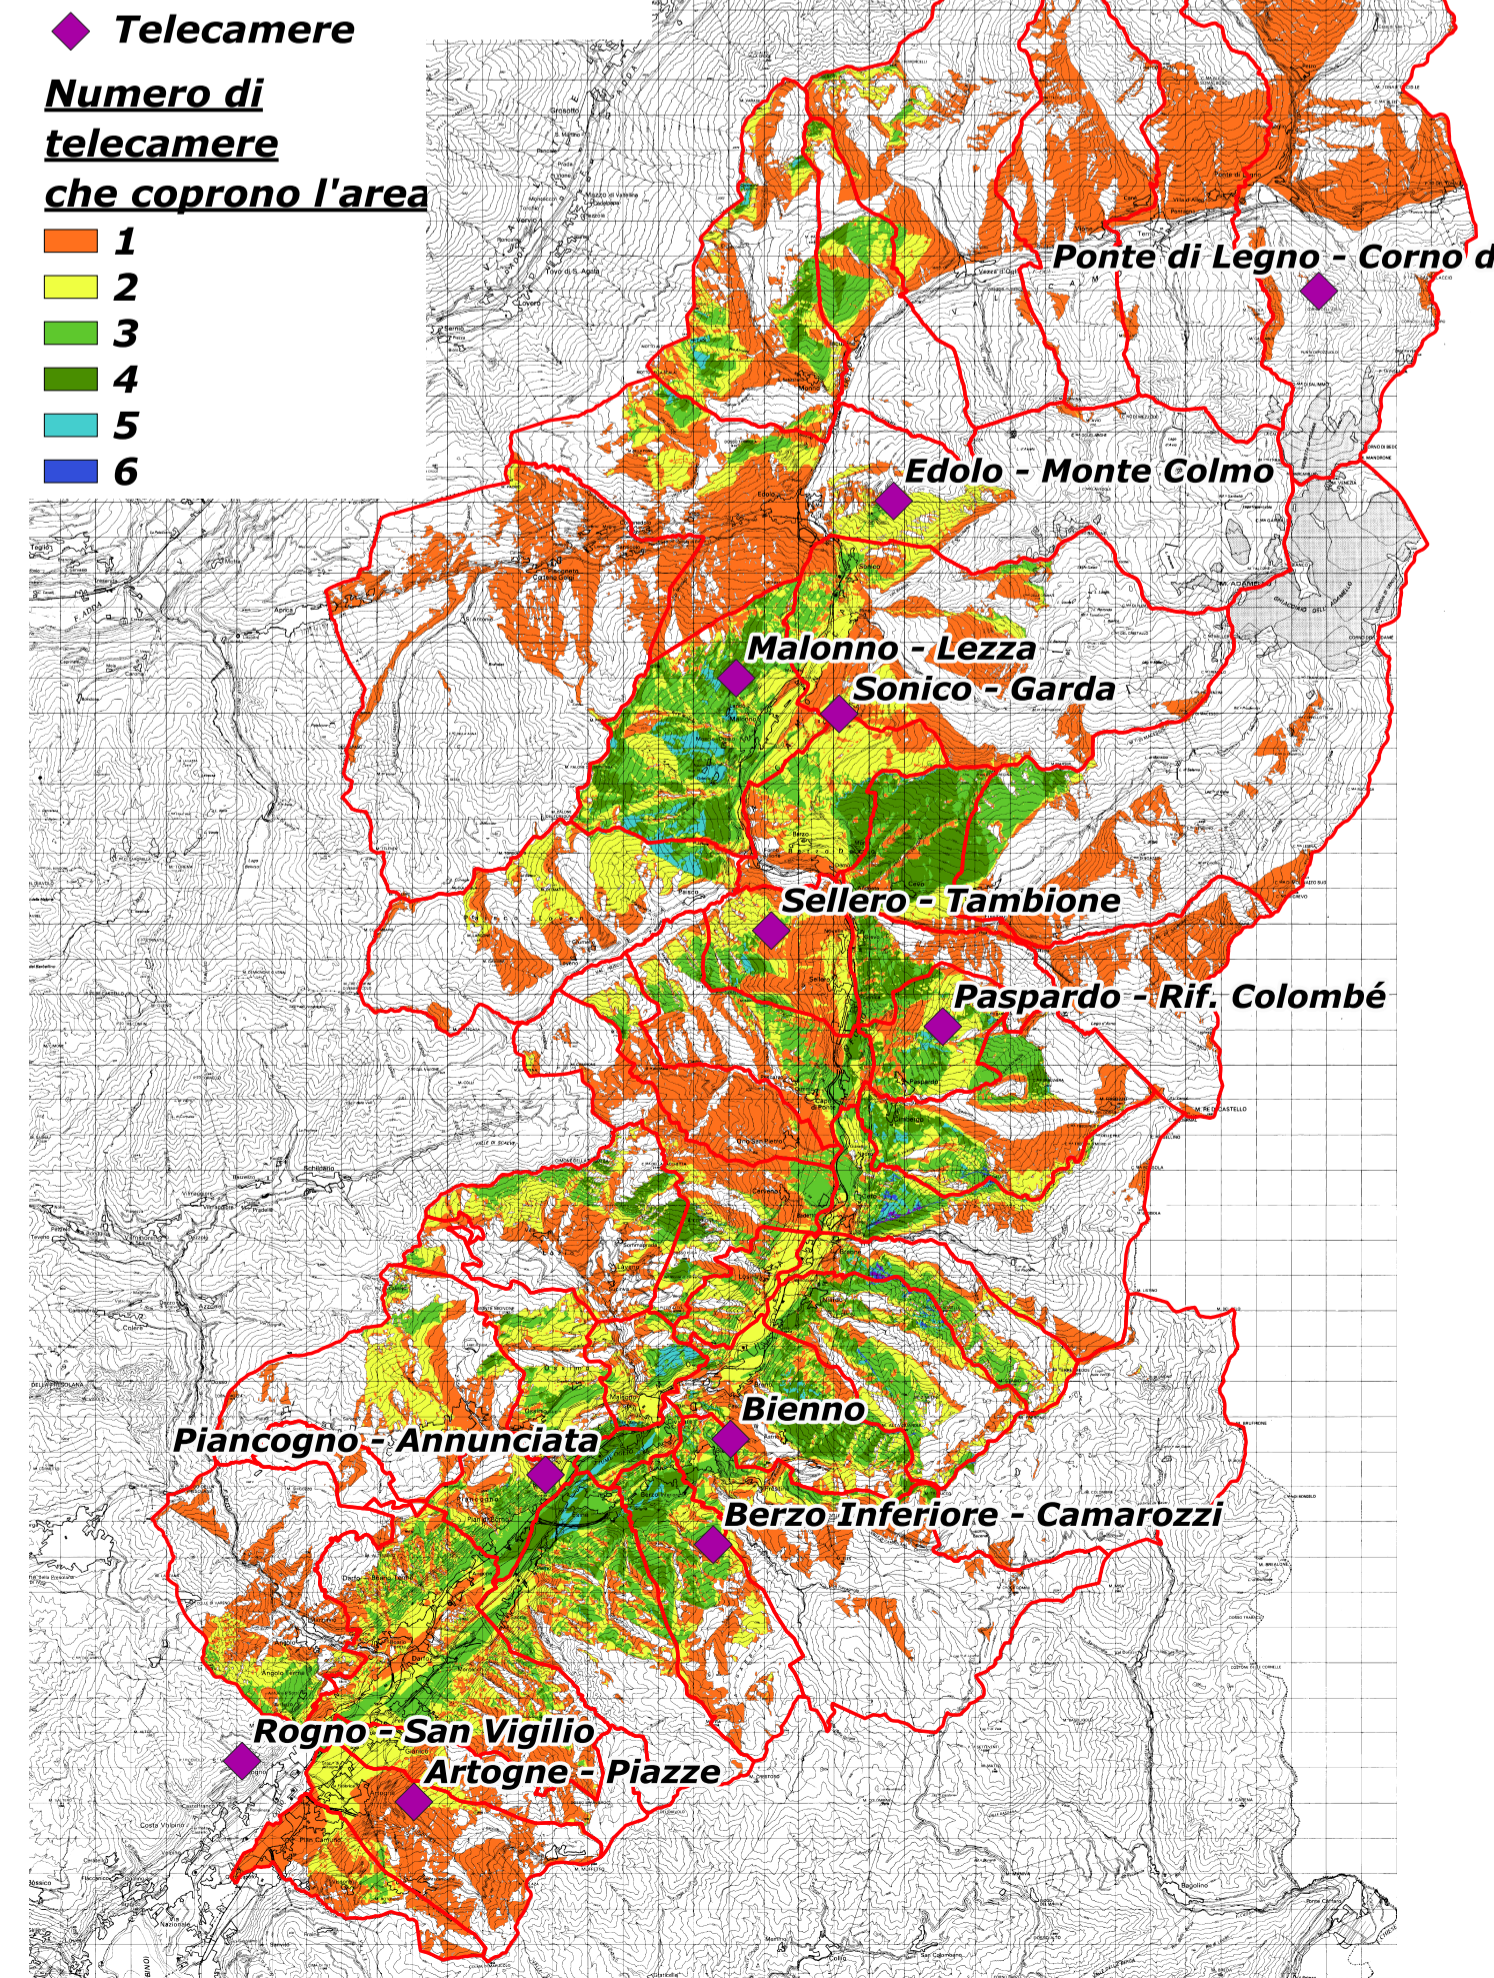

Ponti radio

