


PLANIMETRIA - Scala 1: 1.000

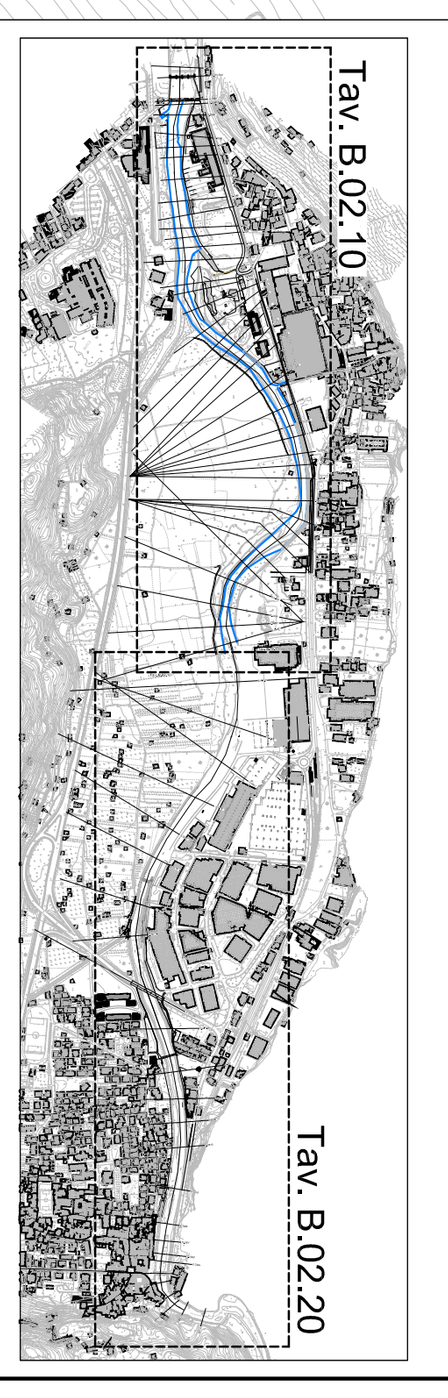

QUADRO D'UNIONE - Scala 1: 20.000

REGIONE LOMBARDIA
Provincia di Brescia

COMUNE DI CIVIDATE CAMUNO | COMUNE DI ESINE | COMUNE DI PIANCOGNO

REALIZZAZIONE ARGINE LUNGO IL FIUME OGLIO A PROTEZIONE DELLE AREE ABITATE E INDUSTRIALI IN COMUNE DI CIVIDATE CAMUNO, ESINE E PIANCOGNO

PROGETTO ESECUTIVO

A T I

STUDIO DI INGEGNERIA E DI ARCHITETTURA
Ing. BENEDETTO DEL SIMONE
Ing. DAVIDE DEL SIMONE
Arch. LIDIA DESTI

STUDIO DI INGEGNERIA
Ing. PIETRO FORTI

	NOME
REDAZIONE	D. Pedroli
VERIFICA	D. Del Simone
APPROVAZIONE	B. Del Simone

ELABORATO
PLANIMETRIA STATO DI FATTO SEZ. 030.01 - 033 E DOCUMENTAZIONE FOTOGRAFICA

ARGOMENTO	DOCUMENTO	REV	FASE
OI	B.02.20	1	3

DATA: Agosto 2015
SCALA: 1 : 1.000
ARCHIVIO: 697

REVISIONI N°	DESCRIZIONE	DATA
0	EMESSO PER PROGETTO DEFINITIVO E STUDIO DI FATTIBILITA' OPERE DI COMPLETAMENTO	Maggio 2015
1	EMESSO PER PROGETTO ESECUTIVO	Agosto 2015
2		
3		

E' VIETATA LA RIPRODUZIONE AI SENSI DELLA LEGGE N.633 DEL 22.04.1941 E SUCCESSIVE MODIFICAZIONI