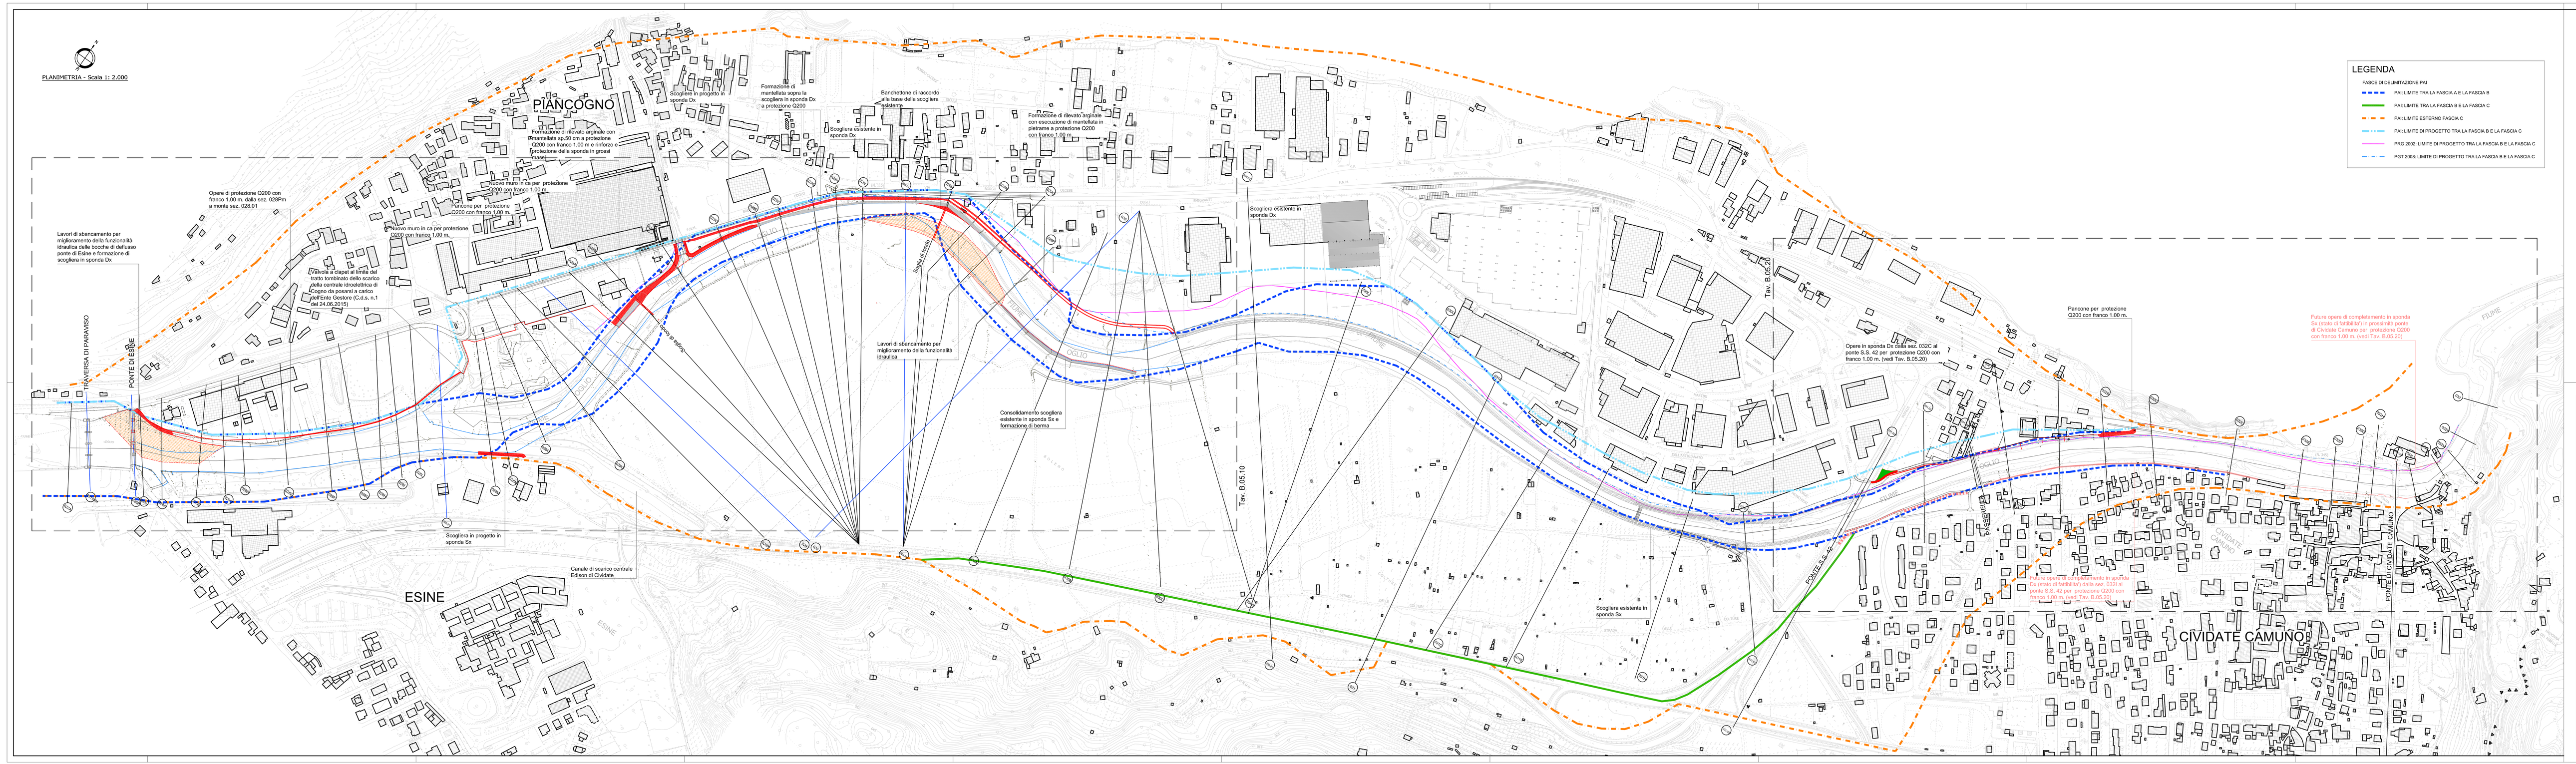
PLANIMETRIA - Scala 1: 2.000
PIANCOGNO
ESINE
CIVIDATE CAMUNO
LEGENDA
FASCE D'ESLIMITAZIONE PAI
PAI LIMITE TRA LA FASCIA A E LA FASCIA B
PAI LIMITE TRA LA FASCIA B E LA FASCIA C
PAI LIMITE ESTERNO FASCIA C
PAI LIMITE DI PROGETTO TRA LA FASCIA B E LA FASCIA C
PRG 2002 LIMITE DI PROGETTO TRA LA FASCIA B E LA FASCIA C
PGT 2006 LIMITE DI PROGETTO TRA LA FASCIA B E LA FASCIA C
Opere di protezione G200 con franco 1.00 m. dalla sez. 020Pm 2 monte sez. 020.01
Lavori di abbancamento per miglioramento della funzionalità idraulica delle aree di pertinenza ponte di Esine e formazione di scogliera in sponda Dx
Opere di protezione G200 con franco 1.00 m. dalla sez. 020Pm 1 monte sez. 020.02
Pancone per protezione G200 con franco 1.00 m.
Pancone per protezione G200 con franco 1.00 m.
Pancone per protezione G200 con franco 1.00 m.