
id	Bacino Idrografico	Codice	id	Bacino Idrografico	Codice
1	TORRENTE FRIGIDOLFO	FRI	43	TORRENTE POJA	POJ
2	TORRENTE ARCANELLO	ARC	44	VALLE DOSINE	DOS
3	TORRENTE NARCANELLO	NAR	45	VALLE MURACCHE	MUR
4	VALLE SERIA (VALBIONE)	SER	46	VALLE DEL POLLO	POL
5	VALLE DEL RIO	RIO	47	VALLE DOSBO	DOB
6	VALLE VARISOLA	VAR	48	VALLE MURALTO	MUT
7	VALLE SIGNORA	SIG	49	TORRENTE RE DI SELLERO	SEL
8	VALLE POZZUOLO	POZ	50	VALLE OMBRO	OMB
9	TORRENTE AVIO	AVI	51	TORRENTE RE DI CAPO DI PONTE	RCP
10	VALLE CANE'	CAN	52	TORRENTE CLEGNA	CLE
11	VALLE DEI MULINI (VIONE)	MUL	53	TORRENTE FIGNA	FIG
12	TORRENTE LA VALLINA	LVA	54	TORRENTE BLE'	BLE
13	VALLE VALLARO	VAL	55	TORRENTE RE DI CERVENO	CER
14	VAL CIPLI'	CIP	56	TORRENTE PALOBBIA	PAL
15	TORRENTE VALZERU'	ZER	57	TORRENTE RE DI LOSINE	LOS
16	VALLE SAN CLEMENTE	SCL	58	VALLE DI COBELLO	COB
17	VALLE PAGHERA	PAG	59	VALLE DEL RE DI NIARDO	RNI
18	VAL GRANDE	GRD	60	TORRENTE FA	TFA
19	TORRENTE DAVENINO	DAV	61	VALLE CORNA MARSA (LOSINE)	COR
20	VALLE MORIANA	MOR	62	TORRENTE ASTRIO	AST
21	VALLE DELLA MOLA	MOL	63	TORRENTE LANICO	LAN
22	TORRENTE OGLIOLO DI MONNO	OGL	64	TORRENTE TROBIOLO	TRO
23	VALLE FINALE	FIN	65	TORRENTE GRIGNA	GRI
24	VALLE MEZZALONE	MEZ	66	VALLE SALUME	SAL
25	VALLE MOIA	MOI	67	VALLE CANILE	VCA
26	VALLE SAN CLEMENTE	SCT	68	VALLE CAVENA	CAV
27	TORRENTE OGLIOLO DI EDOLO	OGE	69	TORRENTE DAVINE	DAN
28	TORRENTE RE DI SONICO	SON	70	TORRENTE RESIO	RES
29	VAL RABBIA	RAB	71	VALLE BUDRIO	BUD
30	TORRENTE REMULO	REM	72	VALLE CERIALE	CEL
31	TORRENTE ZAZZA	ZAZ	73	VALLE CAPRECOTTE	CAP
32	TORRENTE LAVA	LAV	74	TORRENTE ROVINAZZA	ROV
33	RIO DI MALONNO	MAL	75	TORRENTE RE DI GIANICO	GIA
34	RIO VALLARO (MALONNO)	RVA	76	FIUME DEZZO	DEZ
35	TORRENTE ZAROLLI	ZAR	77	VALLE VEDETTA	VED
36	VALLE MALOGNE (BERZO DEMO)	MAG	78	TORRENTE RE DI ARTOGNE	ART
37	TORRENTE ALLIONE	ALL	79	VALZELLO PELUCCO	PEL
38	VALLE SEREDOL (BERZO DEMO)	SED	80	VALLE RONCAGLIA	RON
39	VALLE DELLA RASEGA	RAS	81	TORRENTE RE GRATACASOLO	GRA
40	VALLE DELL'ANGOLINO	ANG	82	VALLE DELLA ROVINA	ROA
41	VALLE DEL FONDO	FON	83	TORRENTE TROBIOLO DI PISOGNE	TRP
42	VALLE DEL COPPO	COP	84	TORRENTE TUFERE	TUF

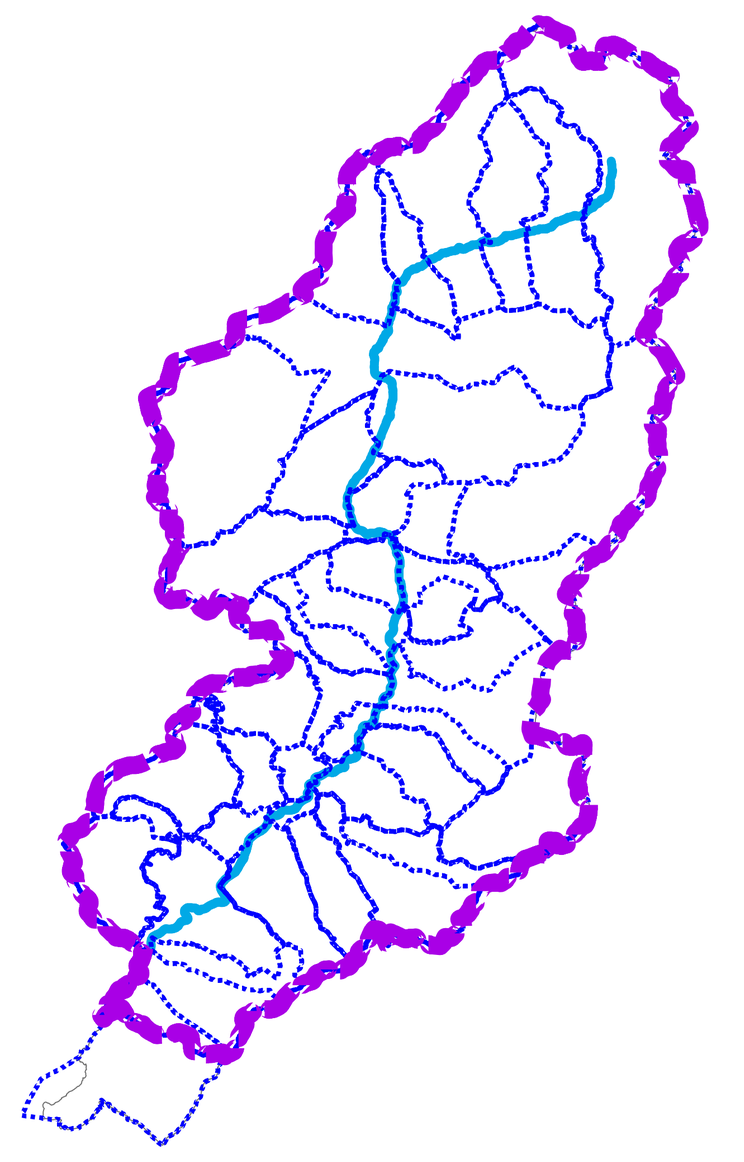

SCALA
1:80.000

N

Legenda

- Confine CMVC
- Confini Comunali
- Rete idrografica
- Bacini Idrografici III° Lotto
- Bacini Idrografici I° e II° Lotto

REGIONE LOMBARDIA

COMUNITA' MONTANA DI VALLE CAMONICA
Piazza Tassara n. 3 - 25043 Breno (BS)
tel. 0364/324011 - fax. 0364/22629
info@cmvallecamonica.bs.it

PROVINCIA DI BRESCIA

III° STUDIO IDROGEOLOGICO
A SCALA DI SOTTOBACINO IDROGRAFICO DELLA VALLE CAMONICA

ai sensi del D.d.u.o. Regione Lombardia n° 14313 del 26 novembre 2007

Settembre 2014

I° LOTTO (dati aggiornati al settembre 2009) | II° LOTTO (dati aggiornati al maggio 2011) | III° LOTTO (dati aggiornati al giugno 2015)

TAVOLA **06.C** — OGGETTO **INTERVENTI DI PROGETTO**

INTERVENTI DI PROGETTO - III° LOTTO - Giugno 2015


Sintesi degli interventi progettuali previsti nel III° Lotto dello Studio Idrogeologico a Scala di Sottobacino idrografico della Valle Camonica al giugno 2015

PER LA COMUNITA' MONTANA DI VALLE CAMONICA:
Dott. For. GIAN BATTISTA SANGALLI
Direttore Ufficio Foreste e Bonifica Montana

RESPONSABILE TECNICO:
Geol. LUCA ALBERTELLI - Land e Cogeo

GRUPPO DI LAVORO:
Geol. LUCA ALBERTELLI
Ing. SIMONE BONETTI
Ing. NICOLA MUSATI
Ing. VALENTINA GARATTINI
Agr. FRANCESCA GIUDICI
Geol. MATTEO BIZIOLI

LAND & COGEO s.r.l. GEOLOGY ENGINEERING ENVIRONMENT
UFFICI SEDE OPERATIVA: Via Montegrappa, 41 - 24060 Rogno (BG)
SEDE LEGALE: Via Manifattura, 29/G 41 - 25047 Darfo B.T. (BS)
TEL: 035/4340011 FAX: 035/4340011 e-mail: luca@cogeo.info

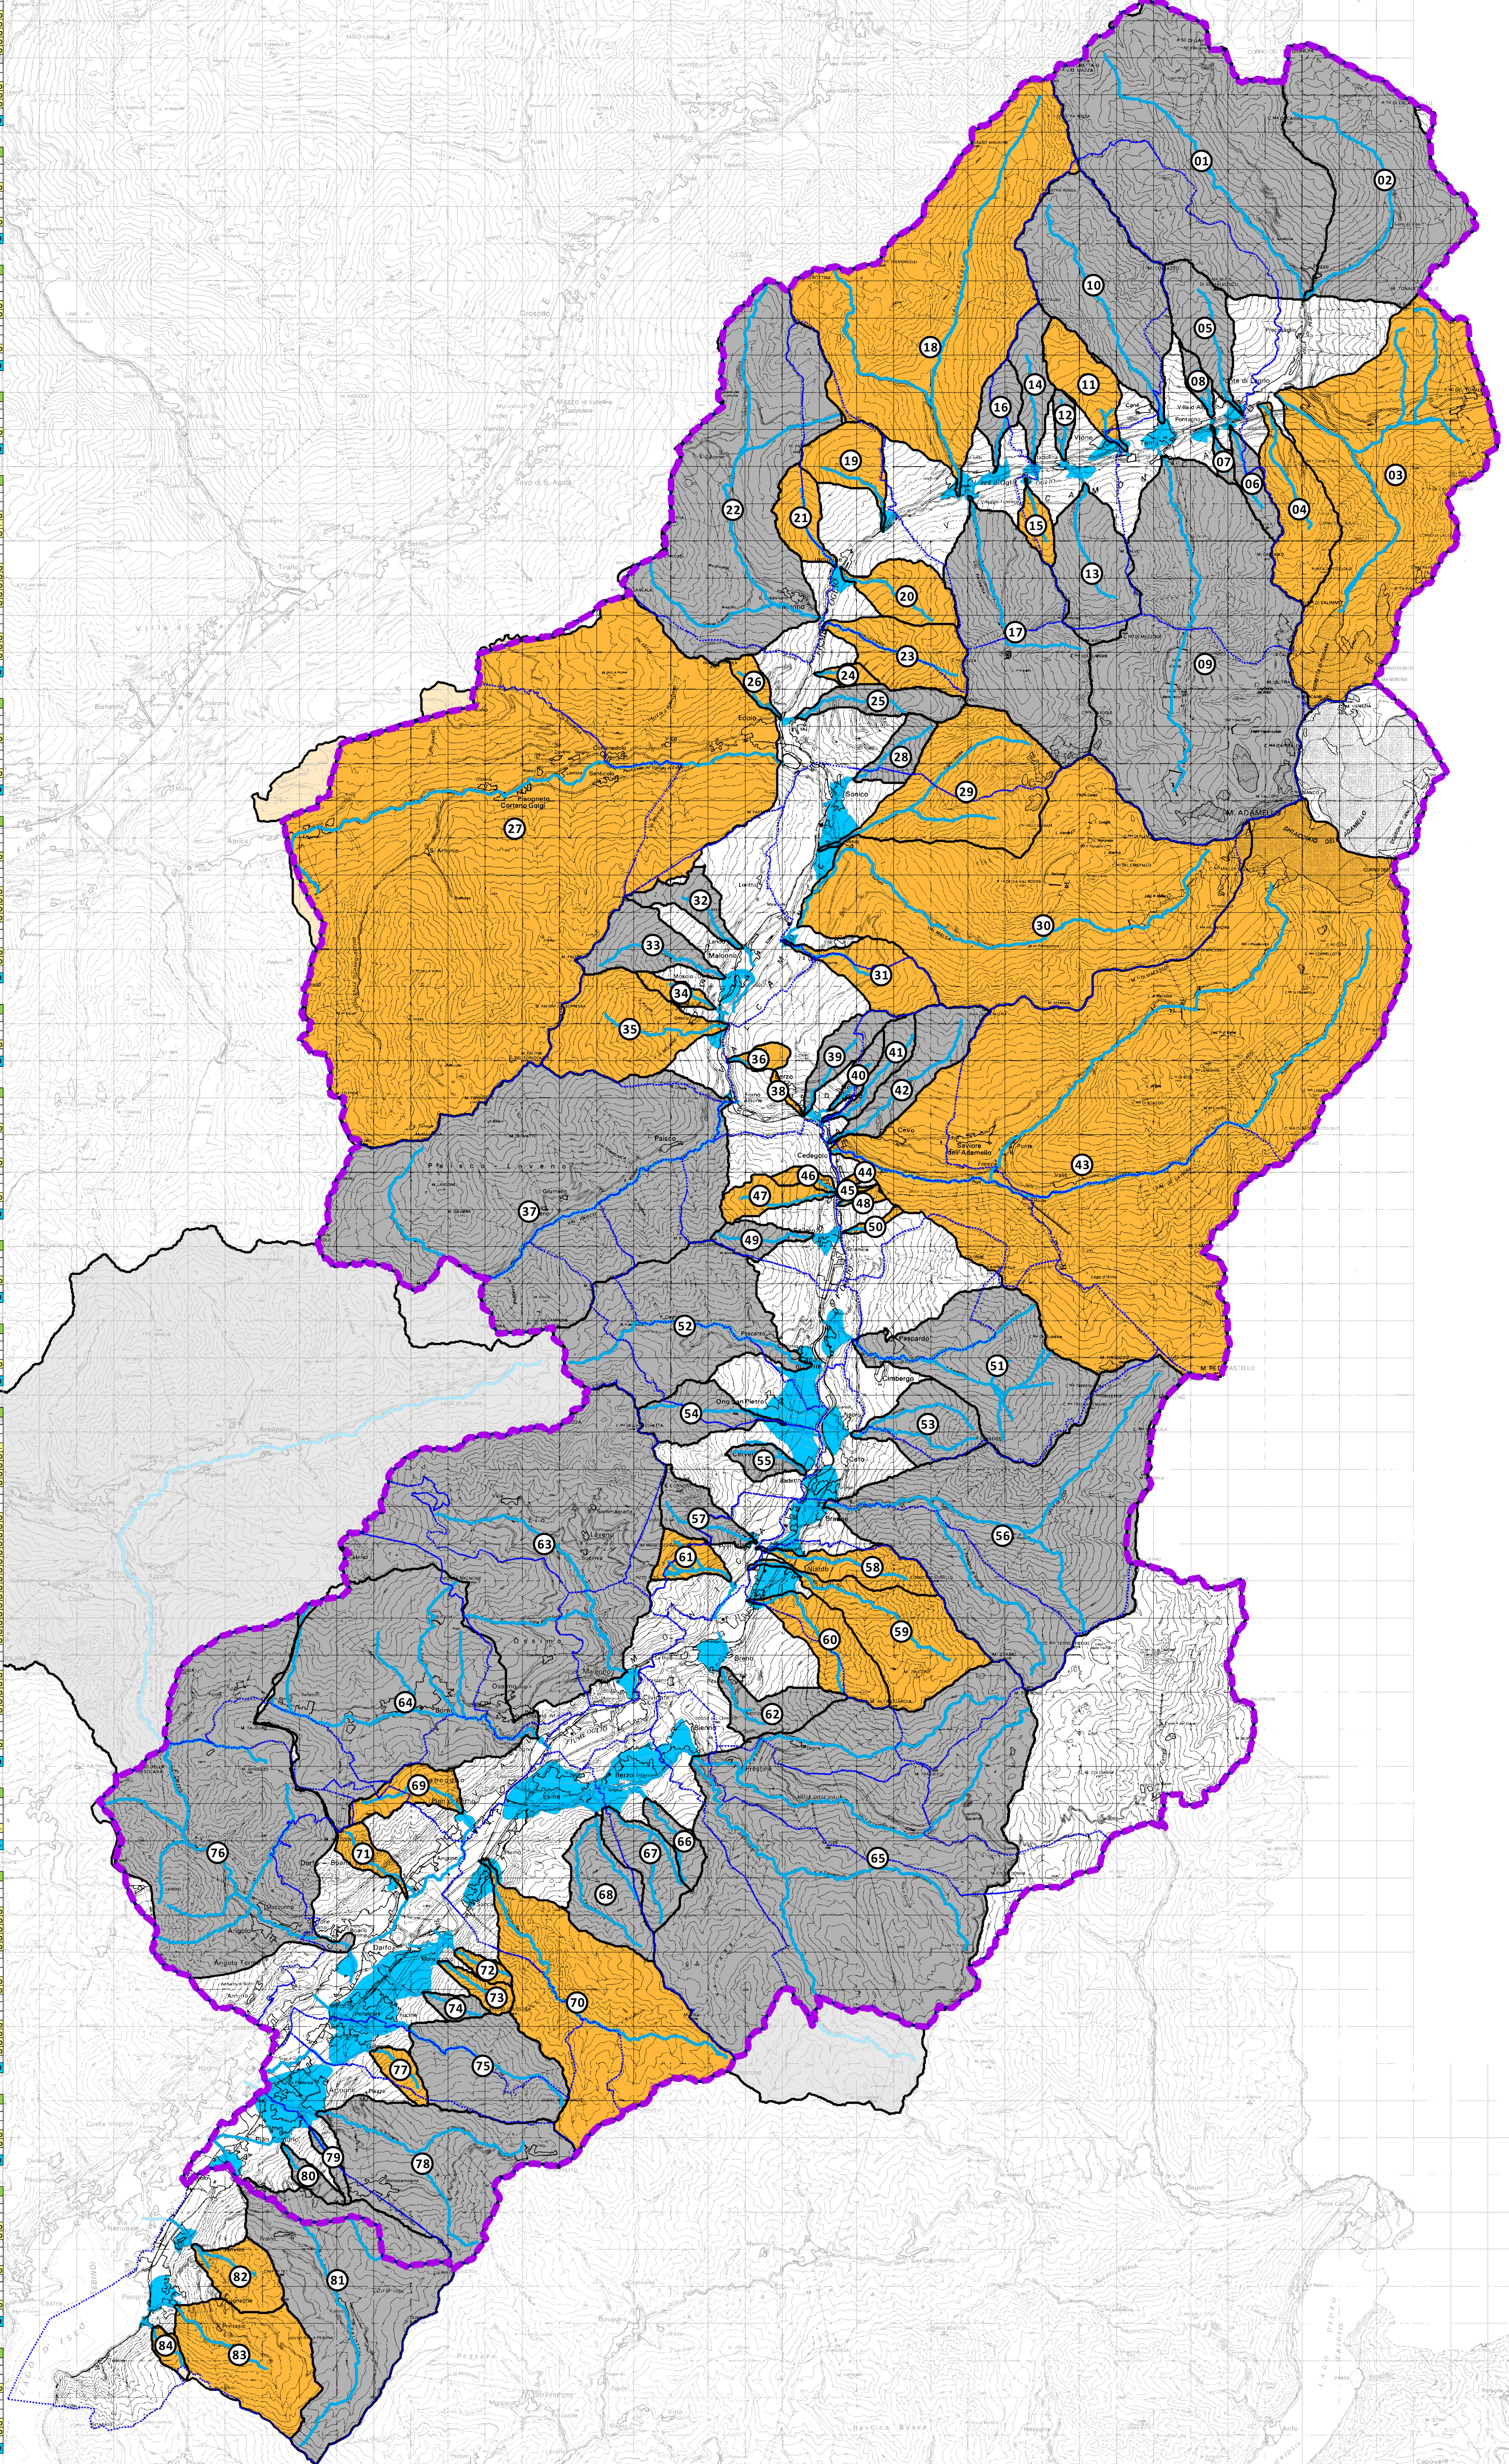

3 — SCHEMA RIASSUNTIVO degli interventi di progetto

Ripristini

Codice	Tipologia	I	II	III	Priorità	Strategicità	Costo €
NAR-B-RIP-078	Ripristino soglia/Nuove scogliere/Svaso-Sfalcio	1	1	2	4	Media	€ 140.000,00
NAR-C-RIP-100 e 104	Nuovo guado/Ripristino briglie/Svaso-Sfalcio	2	2	2	6	Media	€ 70.000,00
NAR-B-RIP-109	Ripristino briglie/Riprofilatura alveo/Svaso-Sfalcio	1	1	1	3	Alta	€ 315.000,00
NAR-B-RIP-058 e 061	Ripristino scogliere/Svaso-Sfalcio	2	1	3	6	Media	€ 220.000,00
NAR-C-RIP-113	Ripristino briglia/Svaso-Sfalcio	1	1	1	3	Bassa	€ 145.000,00

Manutenzioni

Codice	Tipologia	I	II	III	Priorità	Strategicità	Costo €
NAR-B-MAN-001 a 035	Ripristino soglie/Sfalcio-Svaso	1	3	2	6	Bassa	€ 240.000,00
NAR-B-MAN-036 a 053	Ripristino soglie/Sfalcio-Svaso	2	2	1	5	Bassa	€ 170.000,00
NAR-C-MAN-107	Sfalcio-Svaso	1	1	3	5	Bassa	€ 105.000,00

TOTALE INVESTIMENTI PER LA SISTEMAZIONE DEL TORRENTE NARCANELLO — € 1.405.000,00

4 — SCHEMA RIASSUNTIVO degli interventi di progetto

Ripristini

Codice	Tipologia	I	II	III	Priorità	Strategicità	Costo €
SER-B-RIP-026	Gabbioni	2	1	1	4	Bassa	€ 15.000,00

Manutenzioni

Codice	Tipologia	I	II	III	Priorità	Strategicità	Costo €
SER-B-MAN-015 a 026	Sfalcio-Svaso	2	2	2	6	Bassa	€ 55.000,00

TOTALE INVESTIMENTI PER LA SISTEMAZIONE DELLA VALLE SERIA (VALBIONE) — € 70.000,00

11 — SCHEMA RIASSUNTIVO degli interventi di progetto

Nuove Opere

Codice	Tipologia	I	II	III	Priorità	Strategicità	Costo €
MUL-C-NUO-001	Scogliere/Svaso/Briglia	2	3	3	8	Alta	€ 115.000,00
MUL-C-NUO-002	Soglia a pettini/Pulizia/Sottomurazione	2	3	3	8	Alta	€ 80.000,00

Manutenzioni

Codice	Tipologia	I	II	III	Priorità	Strategicità	Costo €
MUL-C-MAN-001	Sfalcio/Taglio/Pulizia	1	2	2	5	Bassa	€ 45.000,00

TOTALE INVESTIMENTI PER LA SISTEMAZIONE DELLA VALLE DEI MULINI — € 240.000,00

15 — SCHEMA RIASSUNTIVO degli interventi di progetto

Manutenzioni

Codice	Tipologia	I	II	III	Priorità	Strategicità	Costo €
ZER-C-MAN-001	Riprofilatura/Taglio vegetazione	1	1	1	3	Bassa	€ 115.000,00

TOTALE INVESTIMENTI PER LA SISTEMAZIONE DEL TORRENTE VALZERU' — € 115.000,00

18 — SCHEMA RIASSUNTIVO degli interventi di progetto

Nuove Opere

Codice	Tipologia	I	II	III	Priorità	Strategicità	Costo €
GRD-B-NUO-001	Scogliere/Svaso/Soglie	2	2	1	5	Alta	€ 400.000,00
GRD-B-NUO-002	Soglie/Riprofilatura/Scogliere	-	-	-	-	-	-
GRD-B-NUO-003	Scogliere	1	2	3	6	Alta	€ 130.000,00

Ripristini

Codice	Tipologia	I	II	III	Priorità	Strategicità	Costo €
GRD-B-RIP-021 a 039	Briglie/Taglio veg./Svaso	1	2	1	4	Media	€ 120.000,00
GRD-B-RIP-042 a 048	Briglie/Svaso/Taglio veg.	1	2	1	4	Media	€ 180.000,00
GRD-B-RIP-049 a 051	Briglie/Svaso/Taglio veg.	2	3	1	6	Alta	€ 165.000,00
GRD-B-RIP-076	Briglia	1	1	1	3	Bassa	€ 25.000,00
GRD-B-RIP-080	Briglia	1	1	1	3	Bassa	€ 120.000,00

Manutenzioni

Codice	Tipologia	I	II	III	Priorità	Strategicità	Costo €
GRD-C-MAN-001	Sfalcio/Briglia	1	2	1	4	Bassa	€ 70.000,00
GRD-C-MAN-002	Taglio veg./Sfalcio veg./Svaso	2	3	3	8	Alta	€ 35.000,00
GRD-B-MAN-003	Pulizia/Soglie	1	1	1	3	Bassa	€ 35.000,00

TOTALE INVESTIMENTI PER LA SISTEMAZIONE DELLA VAL GRANDE — € 1.280.000,00

19 — SCHEMA RIASSUNTIVO degli interventi di progetto

Ripristini

Codice	Tipologia	I	II	III	Priorità	Strategicità	Costo €
DAV-C-RIP-003	Muri d'argine/Svaso-Sfalcio	2	1	3	6	Bassa	€ 155.000,00

Manutenzioni

Codice	Tipologia	I	II	III	Priorità	Strategicità	Costo €
DAV-B-MAN-001	Sfalcio-Svaso	1	1	1	3	Media	€ 235.000,00

TOTALE INVESTIMENTI PER LA SISTEMAZIONE DEL TORRENTE DAVENINO — € 390.000,00

20 — SCHEMA RIASSUNTIVO degli interventi di progetto

Nuove Opere

Codice	Tipologia	I	II	III	Priorità	Strategicità	Costo €
MOR-B-NUO-001	Soglie/Sfalcio-Svaso	2	2	1	5	Alta	€ 85.000,00

Ripristini

Codice	Tipologia	I	II	III	Priorità	Strategicità	Costo €
MOR-C-RIP-003	Ponte	1	2	3	6	Media	€ 65.000,00
MOR-C-RIP-007 a 013	Scogliera/Soglie/Sfalcio-Svaso	2	3	2	7	Alta	€ 125.000,00
MOR-C-RIP-013 a 021	Scogliera/Soglie/Sfalcio-Svaso	2	3	2	7	Alta	€ 100.000,00
MOR-B-RIP-023 a 031	Scogliera/Soglie/Dissesto/Sfalcio-Svaso	1	2	1	4	Bassa	€ 205.000,00

Manutenzioni

Codice	Tipologia	I	II	III	Priorità	Strategicità	Costo €
MOR-B-MAN-033	Sfalcio-Svaso	1	1	1	3	Bassa	€ 45.000,00
MOR-B-MAN-035	Sfalcio-Svaso	1	1	1	3	Bassa	€ 45.000,00

TOTALE INVESTIMENTI PER LA SISTEMAZIONE DELLA VALLE MORIANA — € 670.000,00

21 — SCHEMA RIASSUNTIVO degli interventi di progetto

Manutenzioni

Codice	Tipologia	I	II	III	Priorità	Strategicità	Costo €
MOL-B-MAN-001	Sfalcio vegetazione-Svaso	1	1	1	3	Bassa	€ 80.000,00

TOTALE INVESTIMENTI PER LA SISTEMAZIONE DELLA VALLE DELLA MOLA — € 80.000,00

23 — SCHEMA RIASSUNTIVO degli interventi di progetto

Nuove Opere

Codice	Tipologia	I	II	III	Priorità	Strategicità	Costo €
FIN-B-NUO-001	Briglia selettiva/Svaso-Sfalcio	1	1	1	3	Bassa	€ 355.000,00

Ripristini

Codice	Tipologia	I	II	III	Priorità	Strategicità	Costo €
FIN-B-RIP-003	Sistemazione dissesto/Svaso-Sfalcio	1	1	1	3	Alta	€ 265.000,00

Manutenzioni

Codice	Tipologia	I	II	III	Priorità	Strategicità	Costo €
FIN-B-MAN-001	Riprofilatura versanti/Svaso-Sfalcio	1	1	1	3	Alta	€ 475.000,00

TOTALE INVESTIMENTI PER LA SISTEMAZIONE DELLA VALLE FINALE — € 1.095.000,00

24 — SCHEMA RIASSUNTIVO degli interventi di progetto

Manutenzioni

Codice	Tipologia	I	II	III	Priorità	Strategicità	Costo €
MEZ-B-MAN-001	Svaso-Sfalcio	1	1	1	3	Bassa	€ 45.000,00

TOTALE INVESTIMENTI PER LA SISTEMAZIONE DELLA VALLE MEZZALONE — € 45.000,00

26 — SCHEMA RIASSUNTIVO degli interventi di progetto

Ripristini

Codice	Tipologia	I	II	III	Priorità	Strategicità	Costo €
SCT-B-RIP-007 e 008	Taglio e sfalcio/Svaso/Soglie con pettini	1	2	3	4	Alta	€ 70.000,00

TOTALE INVESTIMENTI PER LA SISTEMAZIONE DELLA VALLE SAN CLEMENTE — € 70.000,00

27 — SCHEMA RIASSUNTIVO degli interventi di progetto

Nuove Opere

Codice	Tipologia	I	II	III	Priorità	Strategicità	Costo €
OGE-B-NUO-001	Opere di versante	-	-	-	-	-	-
OGE-B-NUO-002	Opere di versante	2	2	1	5	Media	€ 750.000,00
OGE-B-NUO-003	Opere di versante	2	2	1	5	Media	€ 750.000,00
OGE-B-NUO-004	Opere di versante	2	2	2	6	Media	€ 600.000,00
OGE-B-NUO-005	Opere di versante	2	3	1	6	Alta	€ 520.000,00

Ripristini

Codice	Tipologia	I	II	III	Priorità	Strategicità	Costo €
OGE-C-RIP-001 a 016	Sottomurazioni/Svaso	1	2	1	4	Bassa	€ 100.000,00
OGE-B-RIP-339 e 340	Sottomurazione spalle/Briglia	1	2	3	6	Media	€ 120.000,00
OGE-C-RIP-021 a 023	Svaso/Taglio veg./Sottomurazione/Scogliere	1	2	2	5	Media	€ 180.000,00
OGE-B-RIP-038 e 039	Manutenzione briglie e selciati/Taglio veg.	2	2	1	5	Alta	€ 50.000,00
OGE-B-RIP-068	Sottomurazione spalla ponte/Svaso e pulizia	1	2	2	5	Media	€ 25.000,00
OGE-B-RIP-100 a 109	Scogliere/Svaso e pulizia/Selciato	2	3	2	7	Alta	€ 80.000,00
OGE-B-RIP-119 e 133	Svaso/Taglio veg./Manutenzione selciato	1	2	1	4	Bassa	€ 20.000,00
OGE-B-RIP-137 a 146	Sfalcio/Vasca laminazione/Manut. Opere	2	3	2	7	Alta	€ 70.000,00
OGE-B-RIP-161 a 196	Briglie in legname e pietrame/Scogliere	1	2	2	5	Media	€ 100.000,00
OGE-B-RIP-217 a 219	Svaso/Manutenzione opere esistenti	2	3	3	8	Alta	€ 110.000,00
OGE-B-RIP-244 a 248	Svaso/Sottomurazioni/Gabbioni/Scogliera	2	2	1	5	Media	€ 80.000,00
OGE-B-RIP-256	Sottomurazione/Scogliera	1	1	1	3	Bassa	€ 40.000,00
OGE-B-RIP-272	Sottomurazione/Scogliera	1	1	1	3	Bassa	€ 45.000,00
OGE-B-RIP-305 a 310	Manutenzione briglie esistenti	2	2	1	5	Media	€ 130.000,00
OGE-B-RIP-314 a 323	Svaso/Pulizia/Manutenzione soglie	2	2	2	6	Media	€ 50.000,00

Manutenzioni

Codice	Tipologia	I	II	III	Priorità	Strategicità	Costo €
OGE-B-MAN-001	Svaso/Pulizia/Aumento sezione di deflusso	2	3	2	7	Alta	€ 65.000,00
OGE-B-MAN-002	Taglio vegetazione/Pulizia/Scogliere	1	2	1	4	Media	€ 50.000,00
OGE-B-MAN-003	Taglio vegetazione/Pulizia/Scogliere	1	2	2	5	Media	€ 120.000,00
OGE-B-MAN-004	Taglio vegetazione/Pulizia/Briglie	1	2	1	4	Alta	€ 160.000,00
OGE-B-MAN-005	Taglio vegetazione/Svaso/Manut. Opere	1	2	2	5	Alta	€ 230.000,00

Studi ed Approfondimenti Tecnici

Codice	Tipologia	I	II	III	Priorità	Strategicità	Costo €
OGE-C-STU-001	Monitoraggio frana esistente	3	2	2	7	Alta	€ 280.000,00

TOTALE INVESTIMENTI PER LA SISTEMAZIONE DEL TORRENTE OGLIOLO DI EDOLO — € 4.725.000,00

29 — SCHEMA RIASSUNTIVO degli interventi di progetto

Nuove Opere

Codice	Tipologia	I	II	III	Priorità	Strategicità	Costo €
RAB-C-NUO-001	Rimodellamento alveo/Svaso briglia	-	-	-	-	-	

TOTALE INVESTIMENTI PER LA SISTEMAZIONE DELLA VAL RABBIA — -

30 — SCHEMA RIASSUNTIVO degli interventi di progetto

Nuove Opere

Codice	Tipologia	I	II	III	Priorità	Strategicità	Costo €
REM-C-NUO-001	Briglia	2	2	2	6	Media	€ 145.000,00
REM-B-NUO-002	Dissesto/Scogliera/Sfalcio-Svaso	3	3	2	7	Alta	€ 265.000,00
REM-B-NUO-003	Briglia/Scogliera/Sfalcio-Svaso	1	1	1	3	Bassa	€ 220.000,00
REM-B-NUO-004	Briglia/Sfalcio-Svaso/Sfalcio-Svaso Val Rossa	1	1	2	4	Media	€ 290.000,00
REM-B-NUO-005	Soglie/Svaso	1	1	1	3	Bassa	€ 265.000,00

Ripristini

Codice	Tipologia	I	II	III	Priorità	Strategicità	Costo €
REM-C-RIP-028, 035 e 038	Scogliere/Muro d'argine	2	2	2	6	Alta	€ 110.000,00
REM-B-RIP-043 e 045	Briglie	3	3	2	7	Alta	€ 110.000,00

Manutenzioni

Codice	Tipologia	I	II	III	Priorità	Strategicità	Costo €
REM-B-MAN-001 a 003	Sfalcio-Svaso	1	1	1	3	Bassa	€ 175.000,00
REM-C-MAN-008 a 029	Soglie/Sfalcio-Svaso	1	1	1	3	Bassa	€ 200.000,00
REM-B-MAN-049 a 093	Soglie/Sfalcio-Svaso	2	2	2	6	Alta	€ 505.000,00
REM-B-MAN-113	Sfalcio-Svaso	1	1	1	3	Bassa	€ 100.000,00

TOTALE INVESTIMENTI PER LA SISTEMAZIONE DEL TORRENTE REMULO — € 2.385.000,00

31 — SCHEMA RIASSUNTIVO degli interventi di progetto

Manutenzioni

Codice	Tipologia	I	II	III	Priorità	Strategicità	Costo €
ZAZ-C-MAN-001	Svaso/Sottomurazione spalle/Scogliere	1	2	3	6	Alta	€ 40.000,00
ZAZ-B-MAN-002	Taglio veg./Sfalcio veg./Pulizia	1	3	2	6	Media	€ 45.000,00

TOTALE INVESTIMENTI PER LA SISTEMAZIONE DELLA TORRENTE ZAZZA — € 85.000,00

34 — SCHEMA RIASSUNTIVO degli interventi di progetto

Nuove Opere

Codice	Tipologia	I	II	III	Priorità	Strategicità	Costo €
RVA-C-NUO-001	Muri d'argine/Scogliera/Svaso	2	2	2	6	Media	€ 160.000,00
RVA-B-NUO-002	Scogliere/Sfalcio-Svaso	1	2	1	4	Media	€ 115.000,00

Ripristini

Codice	Tipologia	I	II	III	Priorità	Strategicità	Costo €
RVA-C-RIP-001	Muri d'argine/Svaso	1	2	1	4	Bassa	€ 210.000,00

Manutenzioni

Codice	Tipologia	I	II	III	Priorità	Strategicità	Costo €
RVA-B-MAN-001	Sfalcio-Svaso	1	1	1	3	Bassa	€ 85.000,00

TOTALE INVESTIMENTI PER LA SISTEMAZIONE DEL RIO VALLARO — € 570.000,00

35 — SCHEMA RIASSUNTIVO degli interventi di progetto

Nuove Opere

Codice	Tipologia	I	II	III	Priorità	Strategicità	Costo €
ZAR-B-NUO-001	Briglie/Sfalcio-Svaso	1	2	1	4	Media	€ 2.370.000,00

Ripristini

Codice	Tipologia	I	II	III	Priorità	Strategicità	Costo €
ZAR-C-RIP-008	Soglia/Sfalcio-Svaso	1	1	2	4	Bassa	€ 30.000,00
ZAR-B-RIP-013	Ponte/Sfalcio-Svaso	1	1	1	3	Bassa	€ 40.000,00

TOTALE INVESTIMENTI PER LA SISTEMAZIONE DEL TORRENTE ZAROLLI — € 2.440.000,00

36 — SCHEMA RIASSUNTIVO degli interventi di progetto

Ripristini

Codice	Tipologia	I	II	III	Priorità	Strategicità	Costo €
MAG-B-RIP-004 e 005	Muro d'argine/Guado/Sfalcio-Svaso	1	1	1	3	Bassa	€ 110.000,00

TOTALE INVESTIMENTI PER LA SISTEMAZIONE DELLA VALLE MALOGNE — € 110.000,00

38 — SCHEMA RIASSUNTIVO degli interventi di progetto

Ripristini

Codice	Tipologia	I	II	III	Priorità	Strategicità	Costo €
SED-B-RIP-006	Ripristino ponte/Sfalcio-Svaso	1	1	1	3	Bassa	€ 60.000,00

Manutenzioni

Codice	Tipologia	I	II	III	Priorità	Strategicità	Costo €
SED-B-MAN-001	Sfalcio-Svaso/Ripristino opere esistenti	1	1	1	3	Bassa	€ 90.000,00

TOTALE INVESTIMENTI PER LA SISTEMAZIONE DELLA VALLE SEREDOL — € 150.000,00

43 — SCHEMA RIASSUNTIVO degli interventi di progetto

Nuove Opere

Codice	Tipologia	I	II	III	Priorità	Strategicità	Costo €
POJ-B-NUO-003	Briglia fenestrata	2	1	1	4	Alta	€ 175.000,00
POJ-B-NUO-001	Sistemazione corpo di frana	-	-	-	-	-	-
POJ-B-NUO-002	Scogliere/Sfalcio-Svaso	2	2	1	5	Alta	€ 140.000,00

Ripristini

Codice	Tipologia	I	II	III	Priorità	Strategicità	Costo €
POJ-B-RIP-022	Scogliera/Svaso-Sfalcio	2	2	1	5	Media	€ 170.000,00
POJ-B-RIP-029 a 048	Soglie/Svaso-Sfalcio	2	1	1	4	Media	€ 220.000,00
POJ-B-RIP-070 a 079	Soglie/Sfalcio-Svaso	1	1	1	3	Media	€ 240.000,00
POJ-B-RIP-089 a 094	Briglia/Soglia/Sfalcio-Svaso	1	1	1	3	Bassa	€ 60.000,00
POJ-B-RIP-111 a 119	Briglie e soglie/Sfalcio-Svaso	2	2	1	5	Media	€ 110.000,00
POJ-B-RIP-183 e 184	Muri d'argine/Soglia/Sfalcio-Svaso	1	1	1	3	Bassa	€ 45.000,00
POJ-B-RIP-186	Ponte pedonale	1	1	1	3	Media	€ 15.000,00

Manutenzioni

Codice	Tipologia	I	II	III	Priorità	Strategicità	Costo €
POJ-B-MAN-064 a 066	Sfalcio-Svaso	1	1	1	3	Bassa	€ 80.000,00
POJ-B-MAN-136 a 143	Attraversamenti/Sfalcio-Svaso	1	1	1	3	Bassa	€ 80.000,00
POJ-B-MAN-149 a 151	Attraversamenti/Sfalcio-Svaso	1	1	1	3	Bassa	€ 60.000,00
POJ-B-MAN-206 e 212	Consolidamento soglie/Sfalcio-Svaso	1	1	2	4	Media	€ 240.000,00
POJ-B-MAN-158 a 162	Sfalcio-Svaso	1	1	1	3	Bassa	€ 90.000,00
POJ-B-MAN-178 a 180	Sfalcio-Svaso	1	1	1	3	Media	€ 35.000,00
POJ-B-MAN-197 a 202	Sfalcio-Svaso	1	1	1	3	Bassa	€ 65.000,00

Studi e Approfondimenti tecnici

Codice	Tipologia	I	II	III	Priorità	Strategicità	Costo €
POJ-B-STU-001	Verifica idraulica ponti	2	2	2	6	Alta	€ 15.000,00

TOTALE INVESTIMENTI PER LA SISTEMAZIONE DEL TORRENTE POJA — € 1.840.000,00

44 — SCHEMA RIASSUNTIVO degli interventi di progetto

Ripristini

Codice	Tipologia	I	II	III	Priorità	Strategicità	Costo €
DOS-B-RIP-002 e 004	Consolidamento muri d'argine/Soglie	2	3	2	7	Alta	€ 60.000,00

TOTALE INVESTIMENTI PER LA SISTEMAZIONE DELLA VALLE DOSINE — € 60.000,00

45 — SCHEMA RIASSUNTIVO degli interventi di progetto

Manutenzioni

Codice	Tipologia	I	II	III	Priorità	Strategicità	Costo €
MUR-B-MAN-001	Riprofilatura e pulizia/Difese di sponda	1	2	1	4	Media	€ 40.000,00

TOTALE INVESTIMENTI PER LA SISTEMAZIONE DELLA VALLA MURACCHE — € 40.000,00

46 — SCHEMA RIASSUNTIVO degli interventi di progetto

Nuove Opere

Codice	Tipologia	I	II	III	Priorità	Strategicità	Costo €
POL-B-NUO-001	Scogliere/Soglie/Fondo alveo/Svaso-Sfalcio	1	1	1	3	Media	€ 120.000,00

Ripristini

Codice	Tipologia	I	II	III	Priorità	Strategicità	Costo €
POL-B-RIP-011	Soglie/Svaso-Sfalcio	1	1	1	3	Media	€ 50.000,00
POL-B-RIP-018	Soglie/Svaso-Sfalcio	1	1	1	3	Bassa	€ 55.000,00
POL-B-RIP-020 e 022	Soglie/Svaso-Sfalcio	1	1	1	3	Bassa	€ 75.000,00

Manutenzioni

Codice	Tipologia	I	II	III	Priorità	Strategicità	Costo €
POL-B-MAN-009 e 010	Svaso-Sfalcio	1	1	1	3	Bassa	€ 20.000,00

TOTALE INVESTIMENTI PER LA SISTEMAZIONE DELLA VALLE DEL POLLO — € 320.000,00

47 — SCHEMA RIASSUNTIVO degli interventi di progetto

Ripristini

Codice	Tipologia	I	II	III	Priorità	Strategicità	Costo €
DOB-B-RIP-005 a 011	Muri d'argine/Soglie/Svaso-Sfalcio	1	1	2	4	Media	€ 165.000,00

TOTALE INVESTIMENTI PER LA SISTEMAZIONE DELLA VALLE DOSBO — € 165.000,00

48 — SCHEMA RIASSUNTIVO degli interventi di progetto

Nuove Opere

Codice	Tipologia	I	II	III	Priorità	Strategicità	Costo €
MUT-B-NUO-001	Briglia/Taglio e sfalcio vegetazione	2	2	1	5	Alta	€ 40.000,00

TOTALE INVESTIMENTI PER LA SISTEMAZIONE DELLA VALLE MURALTO — € 40.000,00

50 — SCHEMA RIASSUNTIVO degli interventi di progetto

Nuove Opere

Codice	Tipologia	I	II	III	Priorità	Strategicità	Costo €
OMB-B-NUO-001	Briglie/Vasca di laminazione/Nuovo alveo	1	3	1	5	Alta	€ 85.000,00

TOTALE INVESTIMENTI PER LA SISTEMAZIONE DELLA VALLE OMBRO — € 85.000,00

58 — SCHEMA RIASSUNTIVO degli interventi di progetto

Ripristini

Codice	Tipologia	I	II	III	Priorità	Strategicità	Costo €
COB-C-RIP-005 e 011	Sfalcio/Ripristino porzioni di selciato	1	1	2	4	Media	€ 110.000,00

Manutenzioni

Codice	Tipologia	I	II	III	Priorità	Strategicità	Costo €
COB-C-MAN-001	Taglio e sfalcio/Manutenzione opere	1	1	1	3	Media	€ 45.000,00
COB-C-MAN-002	Sfalcio e svaso/Manutenzione opere	2	2	2	6	Media	€ 100.000,00
COB-B-MAN-003	Taglio vegetazione/Svaso	1	2	1	4	Media	€ 45.000,00

TOTALE INVESTIMENTI PER LA SISTEMAZIONE DELLA VALLE DI COBELLO — € 300.000,00

59 — SCHEMA RIASSUNTIVO degli interventi di progetto

Ripristini

Codice	Tipologia	I	II	III	Priorità	Strategicità	Costo €
RNI-C-RIP-009	Pulizia/Ripristino selciato/Svaso	1	1	2	4	Bassa	€ 80.000,00

Manutenzioni

Codice	Tipologia	I	II	III	Priorità	Strategicità	Costo €
RNI-C-MAN-001	Sfalcio e taglio vegetazione/Soglia a scivolo	1	2	2	5	Alta	€ 50.000,00
RNI-C-MAN-002	Sfalcio, taglio veg./Svaso/Ripristino soglia	2	2	2	6	Alta	€ 100.000,00
RNI-C-MAN-003	Sfalcio della vegetazione/Svaso	1	2	1	4	Bassa	€ 65.000,00

TOTALE INVESTIMENTI PER LA SISTEMAZIONE DELLA VALLE DEL RE DI NIARDO — € 295.000,00

60 — SCHEMA RIASSUNTIVO degli interventi di progetto

Nuove Opere

Codice	Tipologia	I	II	III	Priorità	Strategicità	Costo €
TFA-C-NUO-001	Scogliere/Riprofilatura alveo/Selciato	3	3	2	8	Alta	€ 190.000,00
TFA-C-NUO-002	Soglie/Alveo canalizzato	-	-	-	-	-	-

Ripristini

Codice	Tipologia	I	II	III	Priorità	Strategicità	Costo €
TFA-C-RIP-012	Impalcato ponte	1	1	1	3	Bassa	€ 10.000,00
TFA-C-RIP-015	Impalcato ponte	1	1	1	3	Bassa	€ 25.000,00

Manutenzioni

Codice	Tipologia	I	II	III	Priorità	Strategicità	Costo €
TFA-C-MAN-001	Taglio e sfalcio vegetazione	1	2	2	5	Alta	€ 25.000,00
TFA-C-MAN-002	Taglio e sfalcio veg./Svaso	1	2	1	4	Media	€ 40.000,00

TOTALE INVESTIMENTI PER LA SISTEMAZIONE DEL TORRENTE FA — € 290.000,00

61 — SCHEMA RIASSUNTIVO degli interventi di progetto

Nuove Opere

Codice	Tipologia	I	II	III	Priorità	Strategicità	Costo €
COR-C-NUO-001	Briglia filtrante/Scogliere/Selciato	-	-	-	-	-	-

Manutenzioni

Codice	Tipologia	I	II	III	Priorità	Strategicità	Costo €
COR-C-MAN-001	Pulizia/Svaso/Attraversamento/Argini	2	2	1	5	Media	€ 120.000,00
COR-B-MAN-002	Taglio veg./Sfalcio veg./Svaso	1	1	1	3	Bassa	€ 60.000,00

TOTALE INVESTIMENTI PER LA SISTEMAZIONE DELLA VALLE CORNA MARSA — € 180.000,00

69 — SCHEMA RIASSUNTIVO degli interventi di progetto

Ripristini

Codice	Tipologia	I	II	III	Priorità	Strategicità	Costo €
DAN-C-RIP-009	Muri d'argine	2	2	1	5	Media	€ 115.000,00
DAN-C-RIP-013	Approfondimento fondo alveo	2	2	1	5	Media	€ 215.000,00
DAN-C-RIP-018 a 028	Soglia/Fondo alveo/Svaso-Sfalcio	2	2	1	5	Media	€ 105.000,00

Manutenzioni

Codice	Tipologia	I	II	III	Priorità	Strategicità	Costo €
DAN-B-MAN-002	Svaso-Sfalcio	1	1	1	3	Media	€ 10.000,00

TOTALE INVESTIMENTI PER LA SISTEMAZIONE DEL TORRENTE DAVINE — € 445.000,00

70 — SCHEMA RIASSUNTIVO degli interventi di progetto

Nuove Opere

Codice	Tipologia	I	II	III	Priorità	Strategicità	Costo €
RES-C-NUO-001	Sistemazione versante in frana	1	1	1	3	Media	€ 135.000,00

Ripristini

Codice	Tipologia	I	II	III	Priorità	Strategicità	Costo €
RES-C-RIP-001 e 006	Ripristino soglie	1	2	2	5	Bassa	€ 40.000,00

Manutenzioni

Codice	Tipologia	I	II	III	Priorità	Strategicità	Costo €
RES-C-MAN-001	Svaso-Sfalcio	1	2	2	5	Bassa	€ 170.000,00

TOTALE INVESTIMENTI PER LA SISTEMAZIONE DEL TORRENTE RESIO — € 345.000,00

71 — SCHEMA RIASSUNTIVO degli interventi di progetto

Ripristini

Codice	Tipologia	I	II	III	Priorità	Strategicità	Costo €
BUD-C-RIP-008 e 009	Soglie/Muri d'argine/Svaso-Sfalcio	2	2	2	6	Media	€ 95.000,00

TOTALE INVESTIMENTI PER LA SISTEMAZIONE DEL TORRENTE BUDRIO — € 95.000,00

72 — SCHEMA RIASSUNTIVO degli interventi di progetto

Nuove Opere

Codice	Tipologia	I	II	III	Priorità	Strategicità	Costo €
CEL-C-NUO-001	Briglia/Riprofilatura	1	1	1	3	Bassa	€ 90.000,00

TOTALE INVESTIMENTI PER LA SISTEMAZIONE DELLA VALLE CERIALE — € 90.000,00

73 — SCHEMA RIASSUNTIVO degli interventi di progetto

Manutenzioni

Codice	Tipologia	I	II	III	Priorità	Strategicità	Costo €
CAP-C-MAN-001 a 005	Svaso-Sfalcio	1	1	1	3	Bassa	€ 140.000,00

TOTALE INVESTIMENTI PER LA SISTEMAZIONE DELLA VALLE CAPRECOTTE — € 140.000,00

77 — SCHEMA RIASSUNTIVO degli interventi di progetto

Manutenzioni

Codice	Tipologia	I	II	III	Priorità	Strategicità	Costo €
VED-C-MAN-001	Sfalcio veg./Svaso/Manutenzione opere	1	1	1	3	Bassa	€ 20.000,00
VED-C-MAN-002	Sfalcio veg./Svaso/Briglia	1	2	1	4	Media	€ 40.000,00
VED-B-MAN-003	Sfalcio veg./Gabbioni/Consolidamento	2	2	2	6	Media	€ 80.000,00
VED-B-MAN-004	Taglio veg./Svaso/Esbosco/Op. versante	3	2	2	7	Alta	€ 165.000,00

TOTALE INVESTIMENTI PER LA SISTEMAZIONE DELLA VALLE VEDETTA — € 305.000,00

82 — SCHEMA RIASSUNTIVO degli interventi di progetto

Ripristini

Codice	Tipologia	I	II	III	Priorità	Strategicità	Costo €
ROA-C-RIP-003	Adeguamento sezione tombinamento	2	2	2	6	Alta	€ 130.000,00

Manutenzioni

Codice	Tipologia	I	II	III	Priorità	Strategicità	Costo €
ROA-B-MAN-005 a 018	Sfalcio-Svaso	1	1	1	3	Bassa	€ 140.000,00
ROA-B-MAN-006 a 019	Sfalcio-Svaso/Sistemazione dissesto	1	1	1	3	Media	€ 185.000,00

TOTALE INVESTIMENTI PER LA SISTEMAZIONE DELLA VALLE DELLA ROVINA — € 455.000,00

83 — SCHEMA RIASSUNTIVO degli interventi di progetto

Ripristini

Codice	Tipologia	I	II	III	Priorità	Strategicità	Costo €
TRP-C-RIP-004	Sistemazione selciato	1	1	1	3	Bassa	€ 115.000,00
TRP-B-RIP-020	Sistemazione briglia/Sfalcio-Svaso	1	1	1	3	Media	€ 140.000,00
TRP-B-RIP-028	Sistemazione briglie/Svaso-Sfalcio	2	2	2	6	Alta	€ 510.000,00

Manutenzioni

Codice	Tipologia	I	II	III	Priorità	Strategicità	Costo €
TRP-B-MAN-010 a 018	Sfalcio-Svaso	1	1	1	3	Media	€ 80.000,00

Studi e Approfondimenti tecnici

Codice	Tipologia	I	II	III	Priorità	Strategicità	Costo €
TRP-B-STU-001	Studio idrogeologico dei fenomeni carsici	1	1	1	3	Alta	€ 90.000,00

TOTALE INVESTIMENTI PER LA SISTEMAZIONE DEL TORRENTE TROBIOLO DI PISOGNE — € 935.000,00

84 — SCHEMA RIASSUNTIVO degli interventi di progetto

Ripristini

Codice	Tipologia	I	II	III	Priorità	Strategicità	Costo €
TUF-C-RIP-005	Consolidamento muri d'argine esistenti	2	2	2	6	Media	€ 95.000,00
TUF-B-RIP-025 e 028	Consolidam. muro d'argine/ponte esistenti	2	2	2	6	Media	€ 80.000,00

Manutenzioni

Codice	Tipologia	I	II	III	Priorità	Strategicità	Costo €
TUF-B-MAN-001	Sfalcio-Svaso	2	2	2	6	Alta	€ 90.000,00

TOTALE INVESTIMENTI PER LA SISTEMAZIONE DEL TORRENTE TUFERE — € 265.000,00

Interventi ordinati in funzione della priorità

PRIORITA' ALTA

MUL-C-NUO-001	Scogliere/Svaso/Briglia	2	3	3	8	Alta	€ 115.000,00
MUL-C-NUO-002	Soglia a pettini/Pulizia/Sottomurazione	2	3	3	8	Alta	€ 80.000,00
GRD-C-MAN-002	Taglio veg./Sfalcio veg./Svaso	2	3	3	8	Alta	€ 35.000,00
OGE-B-RIP-217 a 219	Svaso/Manutenzione opere esistenti	2	3	3	8	Alta	€ 110.000,00
TFA-C-NUO-001	Scogliere/Riprofilatura alveo/Selciato	3	3	2	8	Alta	€ 190.000,00
						TOTALE Parziale	€ 530.000,00

PRIORITA' MEDIA

MOR-C-RIP-007 a 013	Scogliera/Soglie/Sfalcio-Svaso	2	3	2	7	Alta	€ 125.000,00
MOR-C-RIP-013 a 021	Scogliera/Soglie/Sfalcio-Svaso	2	3	2	7	Alta	€ 100.000,00
OGE-B-RIP-100 a 109	Scogliere/Svaso e pulizia/Selciato	2	3	2	7	Alta	€ 80.000,00
OGE-B-RIP-137 a 146	Sfalcio/Vasca laminazione/Manut. Opere	2	3	2	7	Alta	€ 70.000,00
OGE-B-MAN-001	Svaso/Pulizia/Aumento sezione di deflusso	2	3	2	7	Alta	€ 65.000,00
OGE-C-STU-001	Monitoraggio frana esistente	3	2	2	7	Alta	€ 280.000,00
REM-B-NUO-002	Dissesto/Scogliera/Sfalcio-Svaso	3	3	2	7	Alta	€ 265.000,00
REM-B-RIP-043 e 045	Briglie	3	3	2	7	Alta	€ 110.000,00
DOS-B-RIP-002 e 004	Consolidamento muri d'argine/Soglie	2	3	2	7	Alta	€ 60.000,00
VED-B-MAN-004	Taglio veg./Svaso/Esbosco/Op. versante	3	2	2	7	Alta	€ 165.000,00
						TOTALE Parziale	€ 1.320.000,00
GRD-B-NUO-003	Scogliere	1	2	3	6	Alta	€ 130.000,00
GRD-B-RIP-049 a 051	Briglie/Svaso/Taglio veg.	2	3	1	6	Alta	€ 165.000,00
OGE-B-NUO-005	Opere di versante	2	3	1	6	Alta	€ 520.000,00
REM-C-RIP-028, 035 e 038	Scogliere/Muro d'argine	2	2	2	6	Alta	€ 110.000,00
REM-B-MAN-049 a 093	Soglie/Sfalcio-Svaso	2	2	2	6	Alta	€ 505.000,00
ZAZ-C-MAN-001	Svaso/Sottomurazione spalle/Scogliere	1	2	3	6	Alta	€ 40.000,00
POJ-B-STU-001	Verifica idraulica ponti	2	2	2	6	Alta	€ 15.000,00
RNI-C-MAN-002	Sfalcio, taglio veg./Svaso/Ripristino soglia	2	2	2	6	Alta	€ 100.000,00
ROA-C-RIP-003	Adeguamento sezione tombinamento	2	2	2	6	Alta	€ 130.000,00
TRP-B-RIP-028	Sistemazione briglie/Svaso-Sfalcio	2	2	2	6	Alta	€ 510.000,00
TUF-B-MAN-001	Sfalcio-Svaso	2	2	2	6	Alta	€ 90.000,00
NAR-C-RIP-100 e 104	Nuovo guado/Rip. briglie/Svaso-Sfalcio	2	2	2	6	Media	€ 70.000,00
NAR-B-RIP-058 e 061	Ripristino scogliere/Svaso-Sfalcio	2	1	3	6	Media	€ 220.000,00
MOR-C-RIP-003	Ponte	1	2	3	6	Media	€ 65.000,00
OGE-B-NUO-004	Opere di versante	2	2	2	6	Media	€ 600.000,00
OGE-B-RIP-339 e 340	Sottomurazione spalle/Briglia	1	2	3	6	Media	€ 120.000,00
OGE-B-RIP-314 a 323	Svaso/Pulizia/Manutenzione soglie	2	2	2	6	Media	€ 50.000,00
REM-C-NUO-001	Briglia	2	2	2	6	Media	€ 145.000,00
ZAZ-B-MAN-002	Taglio veg./Sfalcio veg./Pulizia	1	3	2	6	Media	€ 45.000,00
RVA-C-NUO-001	Muri d'argine/Scogliera/Svaso	2	2	2	6	Media	€ 160.000,00
COB-C-MAN-002	Sfalcio e svaso/Manutenzione opere	2	2	2	6	Media	€ 100.000,00
BUD-C-RIP-008 e 009	Soglie/Muri d'argine/Svaso-Sfalcio	2	2	2	6	Media	€ 95.000,00
VED-B-MAN-003	Sfalcio veg./Gabbioni/Consolidamento	2	2	2	6	Media	€ 80.000,00
TUF-C-RIP-005	Consolidamento muri d'argine esistenti	2	2	2	6	Media	€ 95.000,00
TUF-B-RIP-025 e 028	Consolidam. muro d'argine/ponte esistenti	2	2	2	6	Media	€ 80.000,00
NAR-B-MAN-001 a 035	Ripristino soglie/Sfalcio-Svaso	1	3	2	6	Bassa	€ 240.000,00
SER-B-MAN-015 a 026	Sfalcio-Svaso	2	2	2	6	Bassa	€ 55.000,00
DAV-C-RIP-003	Muri d'argine/Svaso-Sfalcio	2	1	3	6	Bassa	€ 155.000,00
						TOTALE Parziale	€ 4.690.000,00
GRD-B-NUO-001	Scogliere/Svaso/Soglie	2	2	1	5	Alta	€ 400.000,00
MOR-B-NUO-001	Soglie/Sfalcio-Svaso	2	2	1	5	Alta	€ 85.000,00
OGE-B-RIP-038 e 039	Manutenzione briglie e selciati/Taglio veg.	2	2	1	5	Alta	€ 50.000,00
OGE-B-MAN-005	Taglio vegetazione/Svaso/Manut. Opere	1	2	2	5	Alta	€ 230.000,00
POJ-B-NUO-002	Scogliere/Sfalcio-Svaso	2	2	1	5	Alta	€ 140.000,00
MUT-B-NUO-001	Briglia/Taglio e sfalcio vegetazione	2	2	1	5	Alta	€ 40.000,00
OMB-B-NUO-001	Briglie/Vasca di laminazione/Nuovo alveo	1	3	1	5	Alta	€ 85.000,00
RNI-C-MAN-001	Sfalcio e taglio vegetazione/Soglia a scivolo	1	2	2	5	Alta	€ 50.000,00
TFA-C-MAN-001	Taglio e sfalcio vegetazione	1	2	2	5	Alta	€ 25.000,00
OGE-B-NUO-002	Opere di versante	2	2	1	5	Media	€ 750.000,00
OGE-B-NUO-003	Opere di versante	2	2	1	5	Media	€ 750.000,00
OGE-C-RIP-021 a 023	Svaso/Taglio veg./Sottomurazione/Scogliere	1	2	2	5	Media	€ 180.000,00
OGE-B-RIP-068	Sottomurazione spalla ponte/Svaso e pulizia	1	2	2	5	Media	€ 25.000,00
OGE-B-RIP-161 a 196	Briglie in legname e pietrame/Scogliere	1	2	2	5	Media	€ 100.000,00
OGE-B-RIP-244 a 248	Svaso/Sottomurazioni/Gabbioni/Scogliera	2	2	1	5	Media	€ 80.000,00
OGE-B-RIP-305 a 310	Manutenzione briglie esistenti	2	2	1	5	Media	€ 130.000,00
OGE-B-MAN-003	Taglio vegetazione/Pulizia/Scogliere	1	2	2	5	Media	€ 120.000,00
POJ-B-RIP-022	Scogliera/Svaso-Sfalcio	2	2	1	5	Media	€ 170.000,00
POJ-B-RIP-111 a 119	Briglie e soglie/Sfalcio-Svaso	2	2	1	5	Media	€ 110.000,00
COR-C-MAN-001	Pulizia/Svaso/Attraversamento/Argini	2	2	1	5	Media	€ 120.000,00
DAN-C-RIP-009	Muri d'argine	2	2	1	5	Media	€ 115.000,00
DAN-C-RIP-013	Approfondimento fondo alveo	2	2	1	5	Media	€ 215.000,00
DAN-C-RIP-018 a 028	Soglia/Fondo alveo/Svaso-Sfalcio	2	2	1	5	Media	€ 105.000,00
NAR-B-MAN-036 a 053	Ripristino soglie/Sfalcio-Svaso	2	2	1	5	Bassa	€ 170.000,00
NAR-C-MAN-107	Sfalcio-Svaso	1	1	3	5	Bassa	€ 105.000,00
MUL-C-MAN-001	Sfalcio/Taglio/Pulizia	1	2	2	5	Bassa	€ 45.000,00
RES-C-RIP-001 e 006	Ripristino soglie	1	2	2	5	Bassa	€ 40.000,00
RES-C-MAN-001	Svaso-Sfalcio	1	2	2	5	Bassa	€ 170.000,00
						TOTALE Parziale	€ 4.605.000,00

PRIORITA' BASSA

SCT-B-RIP-007 e 008	Taglio e sfalcio/Svaso/Soglie con pettini	1	2	3	4	Alta	€ 70.000,00
OGE-B-MAN-004	Taglio vegetazione/Pulizia/Briglie	1	2	1	4	Alta	€ 160.000,00
POJ-B-NUO-003	Briglia fenestrata	2	1	1	4	Alta	€ 175.000,00
NAR-B-RIP-078	Rip. soglia/Nuove scogliere/Svaso-Sfalcio	1	1	2	4	Media	€ 140.000,00
GRD-B-RIP-021 a 039	Briglie/Taglio veg./Svaso	1	2	1	4	Media	€ 120.000,00
GRD-B-RIP-042 a 048	Briglie/Svaso/Taglio veg.	1	2	1	4	Media	€ 180.000,00
OGE-B-MAN-002	Taglio vegetazione/Pulizia/Scogliere	1	2	1	4	Media	€ 50.000,00
REM-B-NUO-004	Briglia/Sfalcio-Svaso/Sfalcio-Svaso	1	1	2	4	Media	€ 290.000,00
RVA-B-NUO-002	Scogliere/Sfalcio-Svaso	1	2	1	4	Media	€ 115.000,00
ZAR-B-NUO-001	Briglie/Sfalcio-Svaso	1	2	1	4	Media	€ 2.370.000,00
POJ-B-RIP-029 a 048	Soglie/Svaso-Sfalcio	2	1	1	4	Media	€ 220.000,00
POJ-B-MAN-206 e 212	Consolidamento soglie/Sfalcio-Svaso	1	1	2	4	Media	€ 240.000,00
MUR-B-MAN-001	Riprofilatura e pulizia/Difese di sponda	1	2	1	4	Media	€ 40.000,00
DOB-B-RIP-005 a 011	Muri d'argine/Soglie/Svaso-Sfalcio	1	1	2	4	Media	€ 165.000,00
COB-C-RIP-005 e 011	Sfalcio/Ripristino porzioni di selciato	1	1	2	4	Media	€ 110.000,00
COB-B-MAN-003	Taglio vegetazione/Svaso	1	2	1	4	Media	€ 45.000,00
TFA-C-MAN-002	Taglio e sfalcio veg./Svaso	1	2	1	4	Media	€ 40.000,00
VED-C-MAN-002	Sfalcio veg./Svaso/Briglia	1	2	1	4	Media	€ 40.000,00
SER-B-RIP-026	Gabbioni	2	1	1	4	Bassa	€ 15.000,00
GRD-C-MAN-001	Sfalcio/Briglia	1	2	1	4	Bassa	€ 70.000,00
MOR-B-RIP-023 a 031	Scogliera/Soglie/Dissesto/Sfalcio-Svaso	1	2	1	4	Bassa	€ 205.000,00
OGE-C-RIP-001 a 016	Sottomurazioni/Svaso	1	2	1	4	Bassa	€ 100.000,00
OGE-B-RIP-119 e 133	Svaso/Taglio veg./Manutenzione selciato	1	2	1	4	Bassa	€ 20.000,00
RVA-C-RIP-001	Muri d'argine/Svaso	1	2	1	4	Bassa	€ 210.000,00
ZAR-C-RIP-008	Soglia/Sfalcio-Svaso	1	1	2	4	Bassa	€ 30.000,00
RNI-C-RIP-009	Pulizia/Ripristino selciato/Svaso	1	1	2	4	Bassa	€ 80.000,00
RNI-C-MAN-003	Sfalcio della vegetazione/Svaso	1	2	1	4	Bassa	€ 65.000,00
						TOTALE Parziale	€ 5.365.000,00
NAR-B-RIP-109	Rip.o briglie/Riprofilatura/Svaso-Sfalcio	1	1	1	3	Alta	€ 315.000,00
FIN-B-RIP-003	Sistemazione dissesto/Svaso-Sfalcio	1	1	1	3	Alta	€ 265.000,00
FIN-B-MAN-001	Riprofilatura versanti/Svaso-Sfalcio	1	1	1	3	Alta	€ 475.000,00
TRP-B-STU-001	Studio idrogeologico dei fenomeni carsici	1	1	1	3	Alta	€ 90.000,00
DAV-B-MAN-001	Sfalcio-Svaso	1	1	1	3	Media	€ 235.000,00
POJ-B-RIP-070 a 079	Soglie/Sfalcio-Svaso	1	1	1	3	Media	€ 240.000,00
POJ-B-RIP-186	Ponte pedonale	1	1	1	3	Media	€ 15.000,00
POJ-B-MAN-178 a 180	Sfalcio-Svaso	1	1	1	3	Media	€ 35.000,00
POL-B-NUO-001	Scogliere/Soglie/Fondo alveo/Svaso-Sfalcio	1	1	1	3	Media	€ 120.000,00
POL-B-RIP-011	Soglie/Svaso-Sfalcio	1	1	1	3	Media	€ 50.000,00
COB-C-MAN-001	Taglio e sfalcio/Manutenzione opere	1	1	1	3	Media	€ 45.000,00
DAN-B-MAN-002	Svaso-Sfalcio	1	1	1	3	Media	€ 10.000,00
RES-C-NUO-001	Sistemazione versante in frana	1	1	1	3	Media	€ 135.000,00
ROA-B-MAN-006 a 019	Sfalcio-Svaso/Sistemazione dissesto	1	1	1	3	Media	€ 185.000,00
TRP-B-RIP-020	Sistemazione briglia/Sfalcio-Svaso	1	1	1	3	Media	€ 140.000,00
TRP-B-MAN-010 a 018	Sfalcio-Svaso	1	1	1	3	Media	€ 80.000,00
NAR-C-RIP-113	Ripristino briglia/Svaso-Sfalcio	1	1	1	3	Bassa	€ 145.000,00
ZER-C-MAN-001	Riprofilatura/Taglio vegetazione	1	1	1	3	Bassa	€ 115.000,00
GRD-B-RIP-076	Briglia	1	1	1	3	Bassa	€ 25.000,00
GRD-B-RIP-080	Briglia	1	1	1	3	Bassa	€ 120.000,00
GRD-B-MAN-003	Pulizia/Soglie	1	1	1	3	Bassa	€ 35.000,00
MOR-B-MAN-033	Sfalcio-Svaso	1	1	1	3	Bassa	€ 45.000,00
MOR-B-MAN-035	Sfalcio-Svaso	1	1	1	3	Bassa	€ 45.000,00
MOL-B-MAN-001	Sfalcio vegetazione-Svaso	1	1	1	3	Bassa	€ 80.000,00
FIN-B-NUO-001	Briglia selettiva/Svaso-Sfalcio	1	1	1	3	Bassa	€ 355.000,00
MEZ-B-MAN-001	Svaso-Sfalcio	1	1	1	3	Bassa	€ 45.000,00
OGE-B-RIP-256	Sottomurazione/Scogliera	1	1	1	3	Bassa	€ 40.000,00
OGE-B-RIP-272	Sottomurazione/Scogliera	1	1	1	3	Bassa	€ 45.000,00
REM-B-NUO-003	Briglia/Scogliera/Sfalcio-Svaso	1	1	1	3	Bassa	€ 220.000,00
REM-B-NUO-005	Soglie/Svaso	1	1	1	3	Bassa	€ 265.000,00
REM-B-MAN-001 a 003	Sfalcio-Svaso	1	1	1	3	Bassa	€ 175.000,00
REM-C-MAN-008 a 029	Soglie/Sfalcio-Svaso	1	1	1	3	Bassa	€ 200.000,00
REM-B-MAN-113	Sfalcio-Svaso	1	1	1	3	Bassa	€ 100.000,00
RVA-B-MAN-001	Sfalcio-Svaso	1	1	1	3	Bassa	€ 85.000,00
ZAR-B-RIP-013	Ponte/Sfalcio-Svaso	1	1	1	3	Bassa	€ 40.000,00
MAG-B-RIP-004 e 005	Muro d'argine/Guado/Sfalcio-Svaso	1	1	1	3	Bassa	€ 110.000,00
SED-B-RIP-006	Ripristino ponte/Sfalcio-Svaso	1	1	1	3	Bassa	€ 60.000,00
SED-B-MAN-001	Sfalcio-Svaso/Ripristino opere esistenti	1	1	1	3	Bassa	€ 90.000,00
POJ-B-RIP-089 a 094	Briglia/Soglia/Sfalcio-Svaso	1	1	1	3	Bassa	€ 60.000,00
POJ-B-RIP-183 e 184	Muri d'argine/Soglia/Sfalcio-Svaso	1	1	1	3	Bassa	€ 45.000,00
POJ-B-MAN-064 a 066	Sfalcio-Svaso	1	1	1	3	Bassa	€ 80.000,00
POJ-B-MAN-136 a 143	Attraversamenti/Sfalcio-Svaso	1	1	1	3	Bassa	€ 80.000,00
POJ-B-MAN-149 a 151	Attraversamenti/Sfalcio-Svaso	1	1	1	3	Bassa	€ 60.000,00
POJ-B-MAN-158 a 162	Sfalcio-Svaso	1	1	1	3	Bassa	€ 90.000,00
POJ-B-MAN-197 a 202	Sfalcio-Svaso	1	1	1	3	Bassa	€ 65.000,00
POL-B-RIP-018	Soglie/Svaso-Sfalcio	1	1	1	3	Bassa	€ 55.000,00
POL-B-RIP-020 e 022	Soglie/Svaso-Sfalcio	1	1	1	3	Bassa	€ 75.000,00
POL-B-MAN-009 e 010	Svaso-Sfalcio	1	1	1	3	Bassa	€ 20.000,00
TFA-C-RIP-012	Impalcato ponte	1	1	1	3	Bassa	€ 10.000,00
TFA-C-RIP-015	Impalcato ponte	1	1	1	3	Bassa	€ 25.000,00
COR-B-MAN-002	Taglio veg./Sfalcio veg./Svaso	1	1	1	3	Bassa	€ 60.000,00
CEL-C-NUO-001	Briglia/Riprofilatura	1	1	1	3	Bassa	€ 90.000,00
CAP-C-MAN-001 a 005	Svaso-Sfalcio	1	1	1	3	Bassa	€ 140.000,00
VED-C-MAN-001	Sfalcio veg./Svaso/Manutenzione opere	1	1	1	3	Bassa	€ 20.000,00
ROA-B-MAN-005 a 018	Sfalcio-Svaso	1	1	1	3	Bassa	€ 140.000,00
TRP-C-RIP-004	Sistemazione selciato	1	1	1	3	Bassa	€ 115.000,00
						TOTALE Parziale	€ 6.105.000,00

INTERVENTI IN FASE DI REALIZZAZIONE E/O REALIZZATI

GRD-B-NUO-002	Soglie/Riprofilatura/Scogliere	-	-	-	-	-	-
OGE-B-NUO-001	Opere di versante	-	-	-	-	-	-
RAB-C-NUO-001	Rimodellamento alveo/Svaso briglia	-	-	-	-	-	-
POJ-B-NUO-001	Sistemazione corpo di frana	-	-	-	-	-	-
TFA-C-NUO-002	Soglie/Alveo canalizzato	-	-	-	-	-	-
COR-C-NUO-001	Briglia filtrante/Scogliere/Selciato	-	-	-	-	-	-

TOTALE INVESTIMENTI PREVISTI PER IL III° LOTTO - Giugno 2015 — € 22.615.000,00