

Piano di Governo del Territorio

piano delle regole
nucleo di antica formazione e beni da vincolare:
elementi architettonici ed utilizzo degli spazi liberi
Mazzunno - Terzano - Anfurro

pr 4b

marzo 2010
scala 1:500

aggiornamenti

ADOTTATO dal Consiglio Comunale con Delibera n° 39 del 7 ottobre 2009

APPROVATO con Delibera del Commissario Prefettizio assunti i poteri del Consiglio Comunale n° 2 del 26 marzo 2010

pianificazione e coordinamento
 arch. claudio nodari • arch. mauro bellucini • arch. carlo fasser

arch. anela rivetta • ing. francesco abondio

valutazione ambientale strategica
 arch. mario manzoni • arch. giorgio manzoni
 ing. marcella salvetti • arch. camilla rossi

claudio nodari architetto

studio di architettura e urbanistica
 25040 esne - bs - via a. manzoni 57 - tel. e fax 0364.46394

il responsabile
 del procedimento
 geom. cominelli alessandra

il commissario prefettizio
 av. zaira romano

collaborazione


dott. for. marco sangalli
 ing. marcella salvetti
 geom. claudio pezzoni
 arch. elena palestini
 ing. lida costi piccinelli
 ing. leria piccinelli

LEGENDA


- broli, giardini, spazi a verde
- cubetti in pietra naturale
- lastre in pietra naturale
- opus - lastre in pietra
- acciottolato
- sterrato / ghioietto
- misto sterrato - acciottolato
- blocchetti autobloccanti
- cemento
- asfalto
- altre pavimentazioni (klinker, piastrelle in ceramica, ecc.)
- pavimentazioni non rilevabili
- sottopasso
- sottopasso voltato
- fontane
- portali
- santelle
- fronti da tutelare
- muri da tutelare
- perimetro del nucleo di antica formazione
- zone d'acqua



terzano

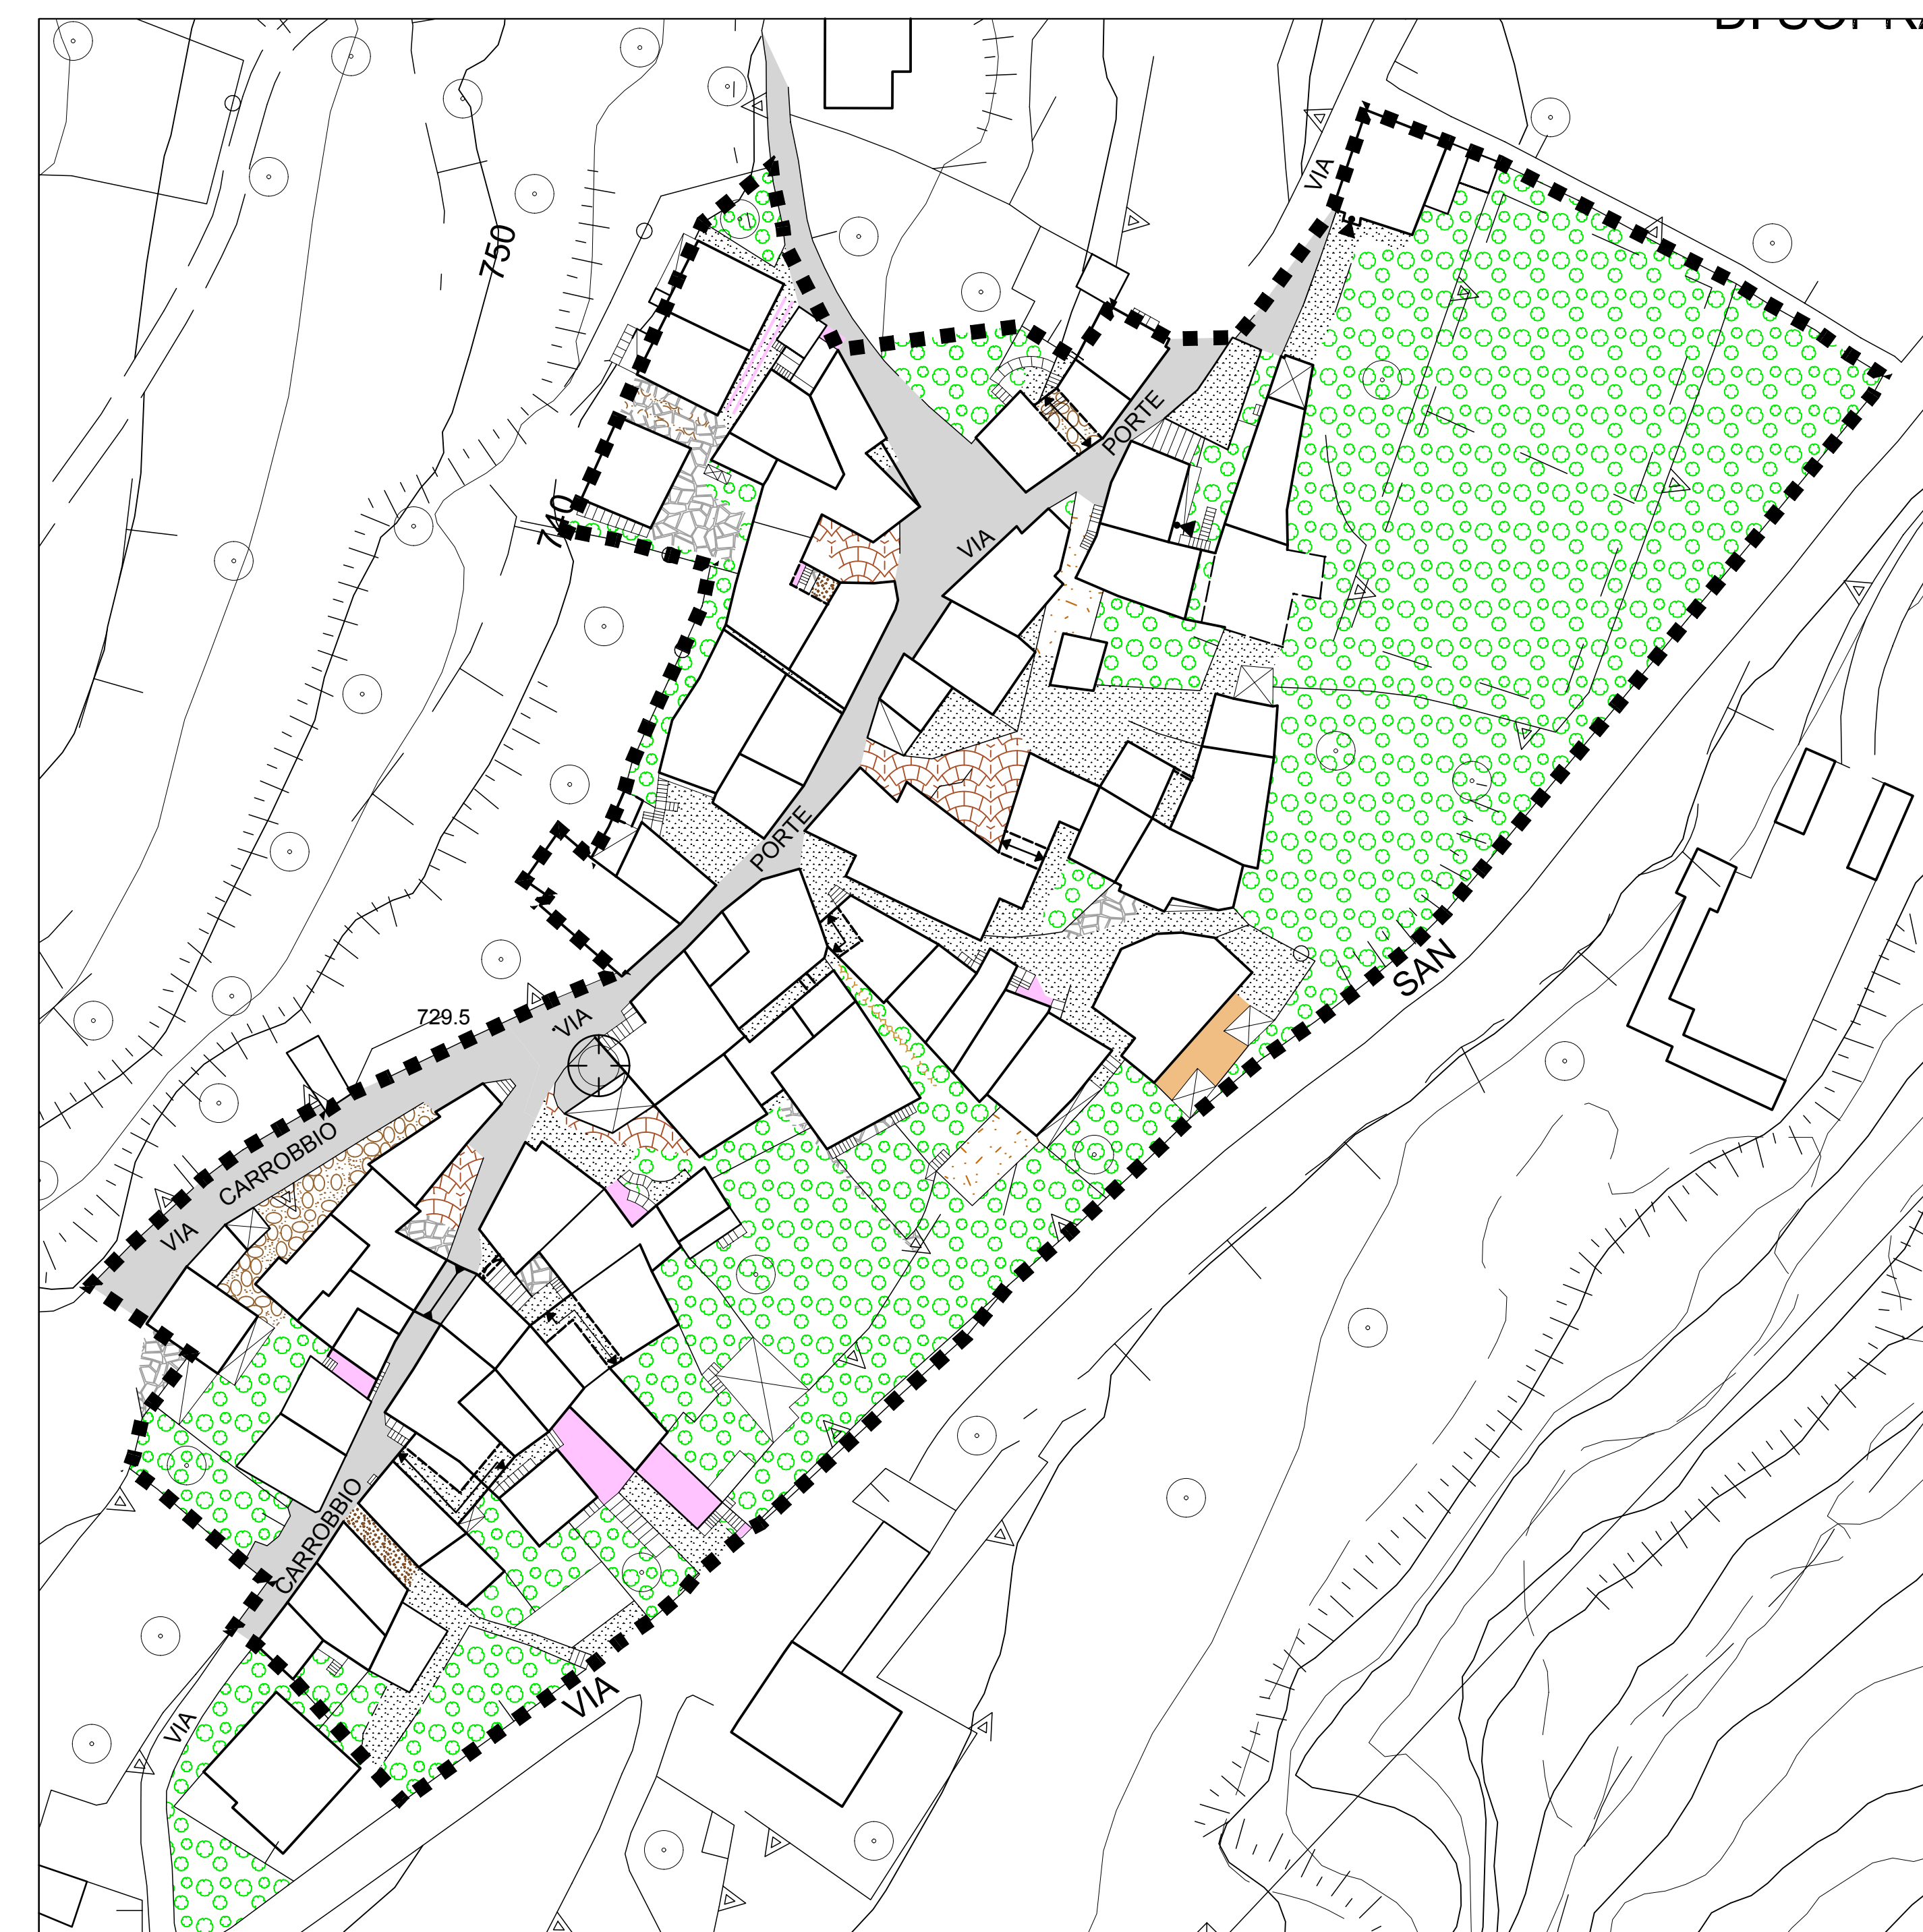

anfurro di sopra

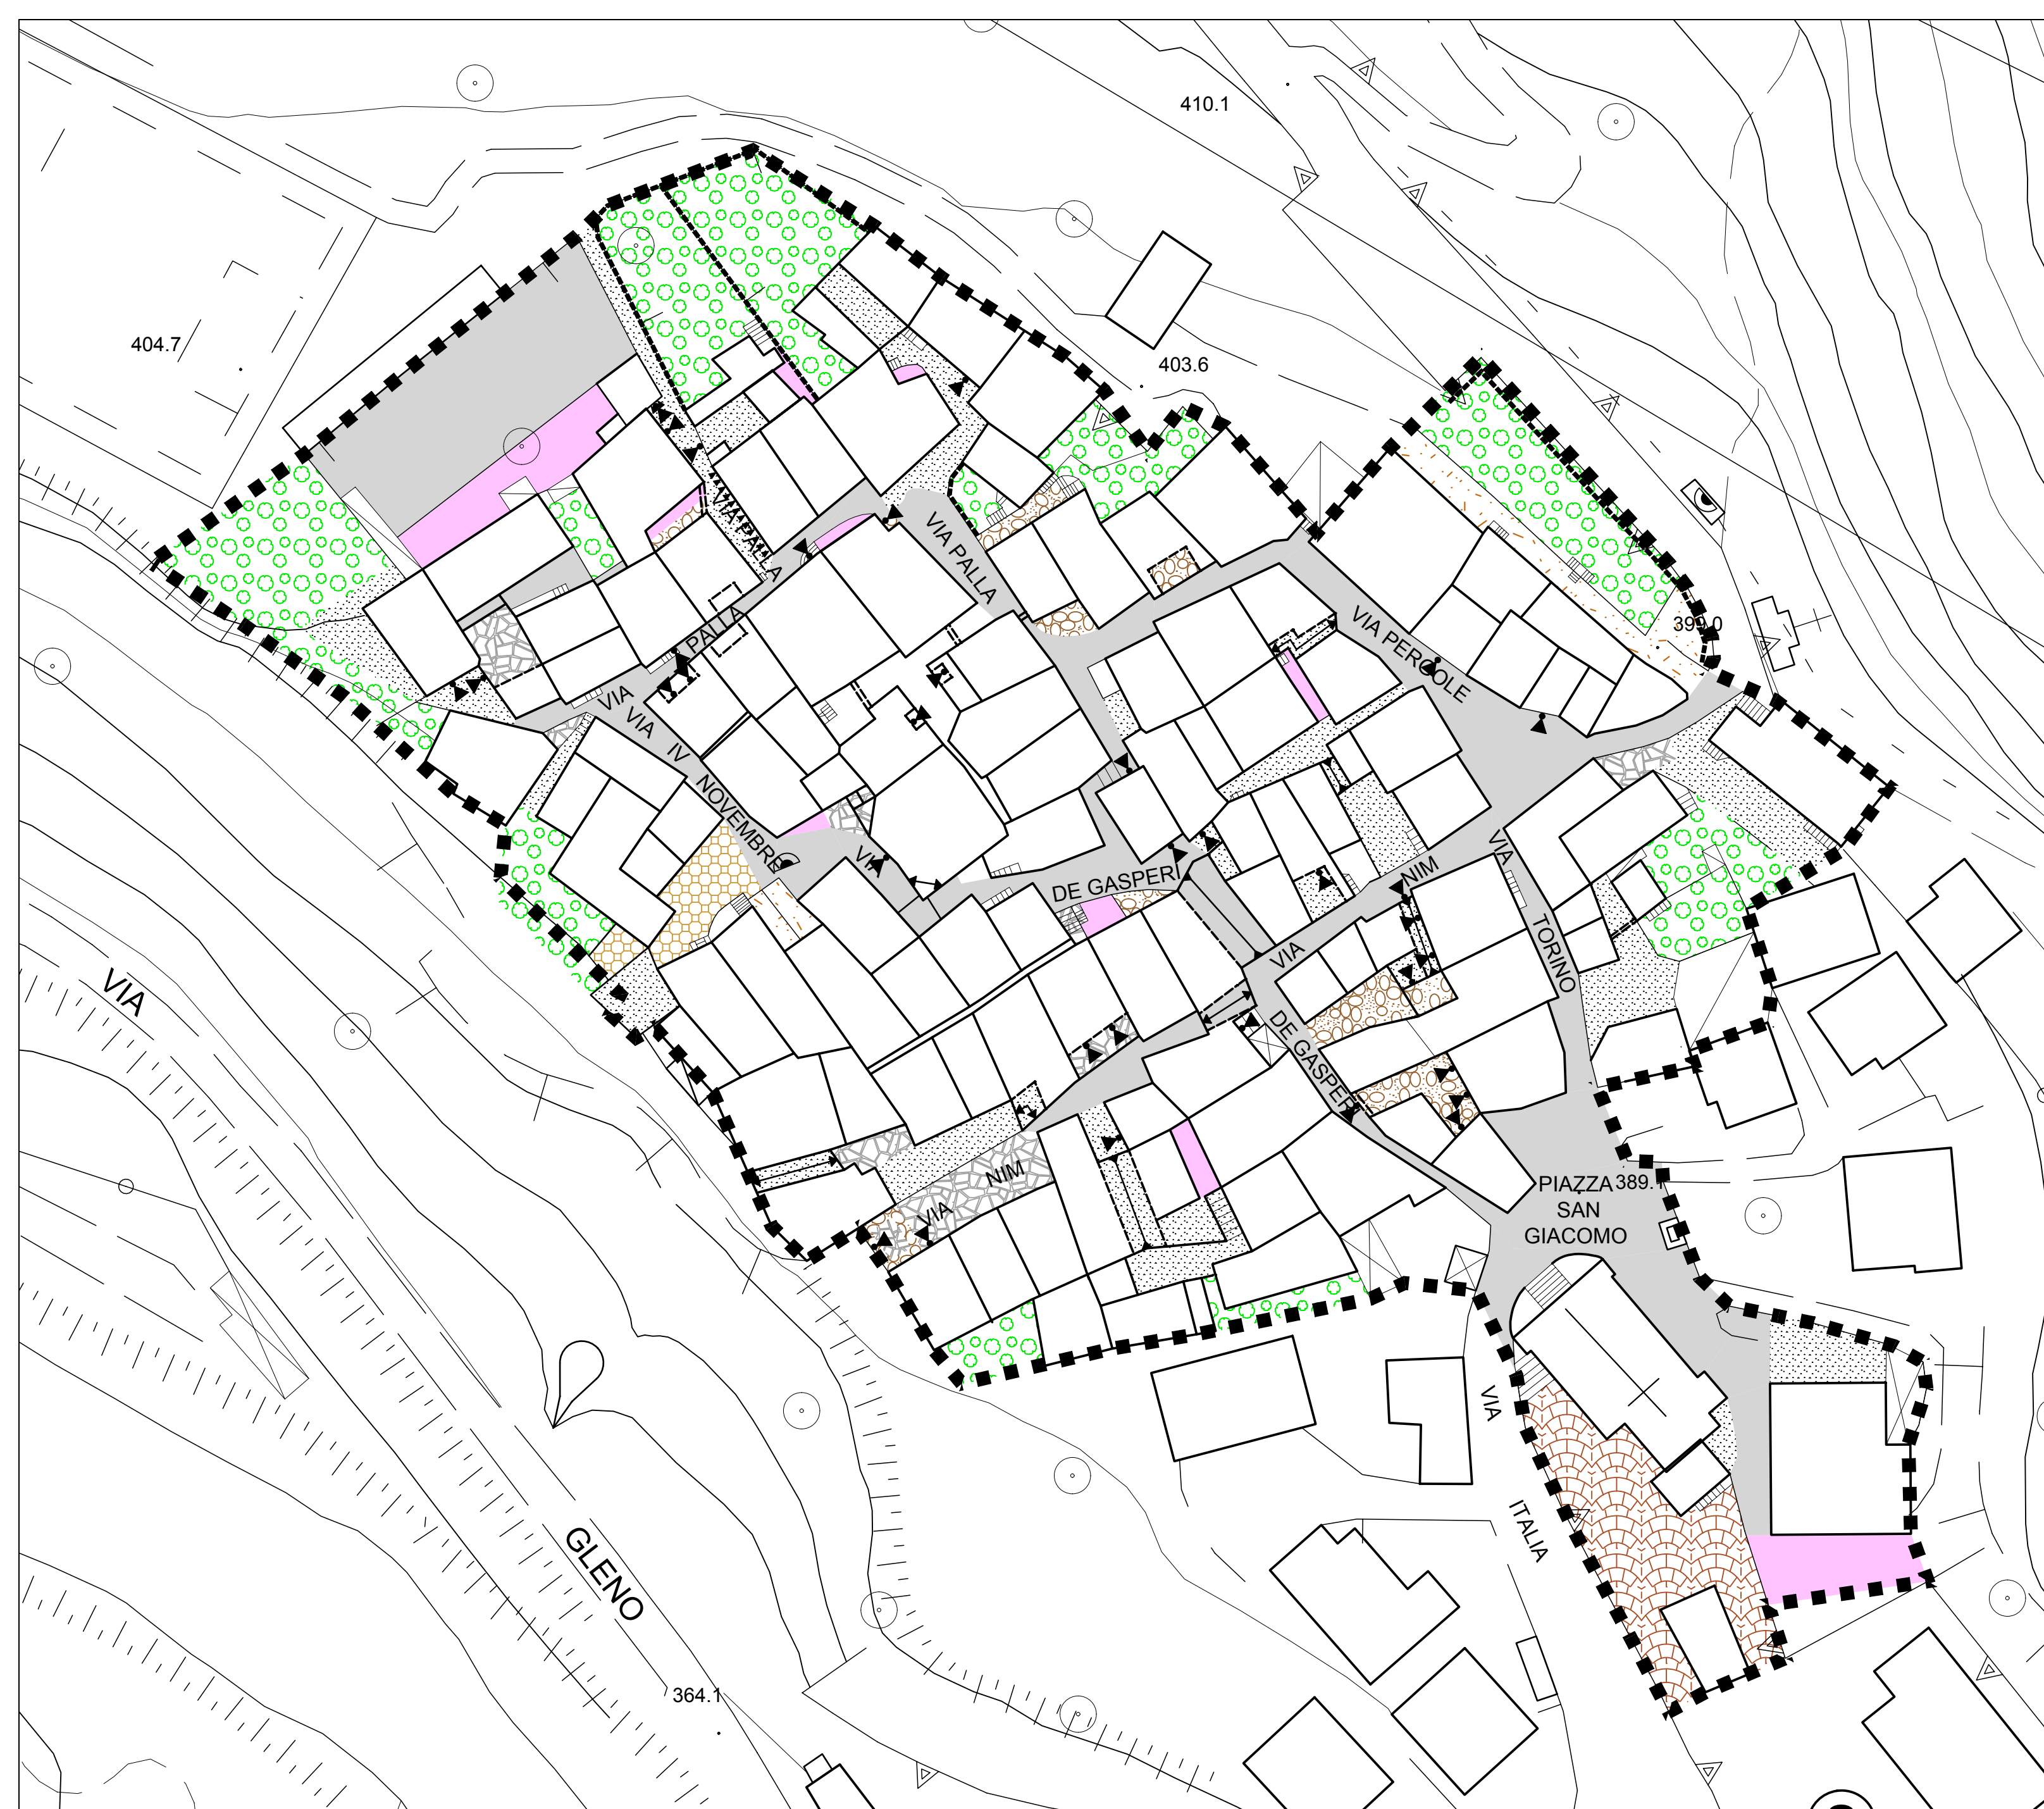

mazzunno



anfurro di sotto