

# Piano di Governo del Territorio

## piano dei servizi reti tecnologiche: acquedotto, fognatura e teleriscaldamento

Angolo - Mazzunno - Terzano - Anfuro

ps 3a

marzo 2010  
scala 1:5000

aggiornamenti

il responsabile  
del procedimento  
geom. cominelli alessandra

il commissario prefettizio  
avv. zaira romano

collaborazione

ADOTTATO dal Consiglio Comunale con Delibera n° 39 del 7 ottobre 2009  
APPROVATO con Delibera del Commissario Prefettizio assunti i poteri del Consiglio Comunale n° 2 del 26 marzo 2010

pianificazione e coordinamento  
 arch. claudio nodari • arch. mauro belloni • arch. carlo fasser

arch. anela rivetta • ing. francesco abondo

valutazione ambientale strategica  
 arch. mario marzoni • arch. gorgio marzoni  
 ing. marcella salvetti • arch. camilla rossi

claudio nodari architetto

studio di architettura e urbanistica  
25040 esine - bs - via s. marconi 57 - tel. e fax 0364.46394

### LEGENDA

#### reti tecniche

- acquedotto

- rete idrica acquedotto

- serbatoio

- sorgenti

#### - fognatura

aree servite da pubblica fognatura

depuratore o servizio della località vareno

scarichi in corpo idrico superficiale

#### - teleriscaldamento

rete distribuzione teleriscaldamento

servizi pubblici serviti da teleriscaldamento

1 scuola elementare e media

2 palazzo

3 municipio



4 ex scuola elementare - futura sede del municipio

C.T. centrale termica

zone d'acqua

confine comunale

confine provinciale

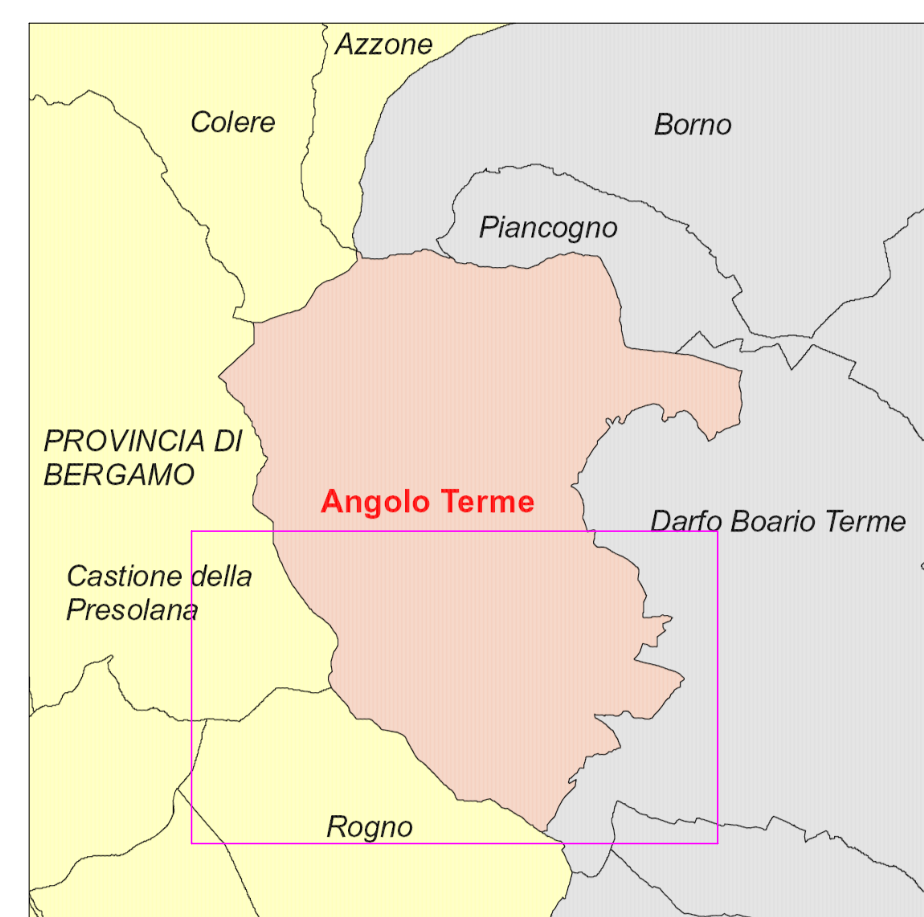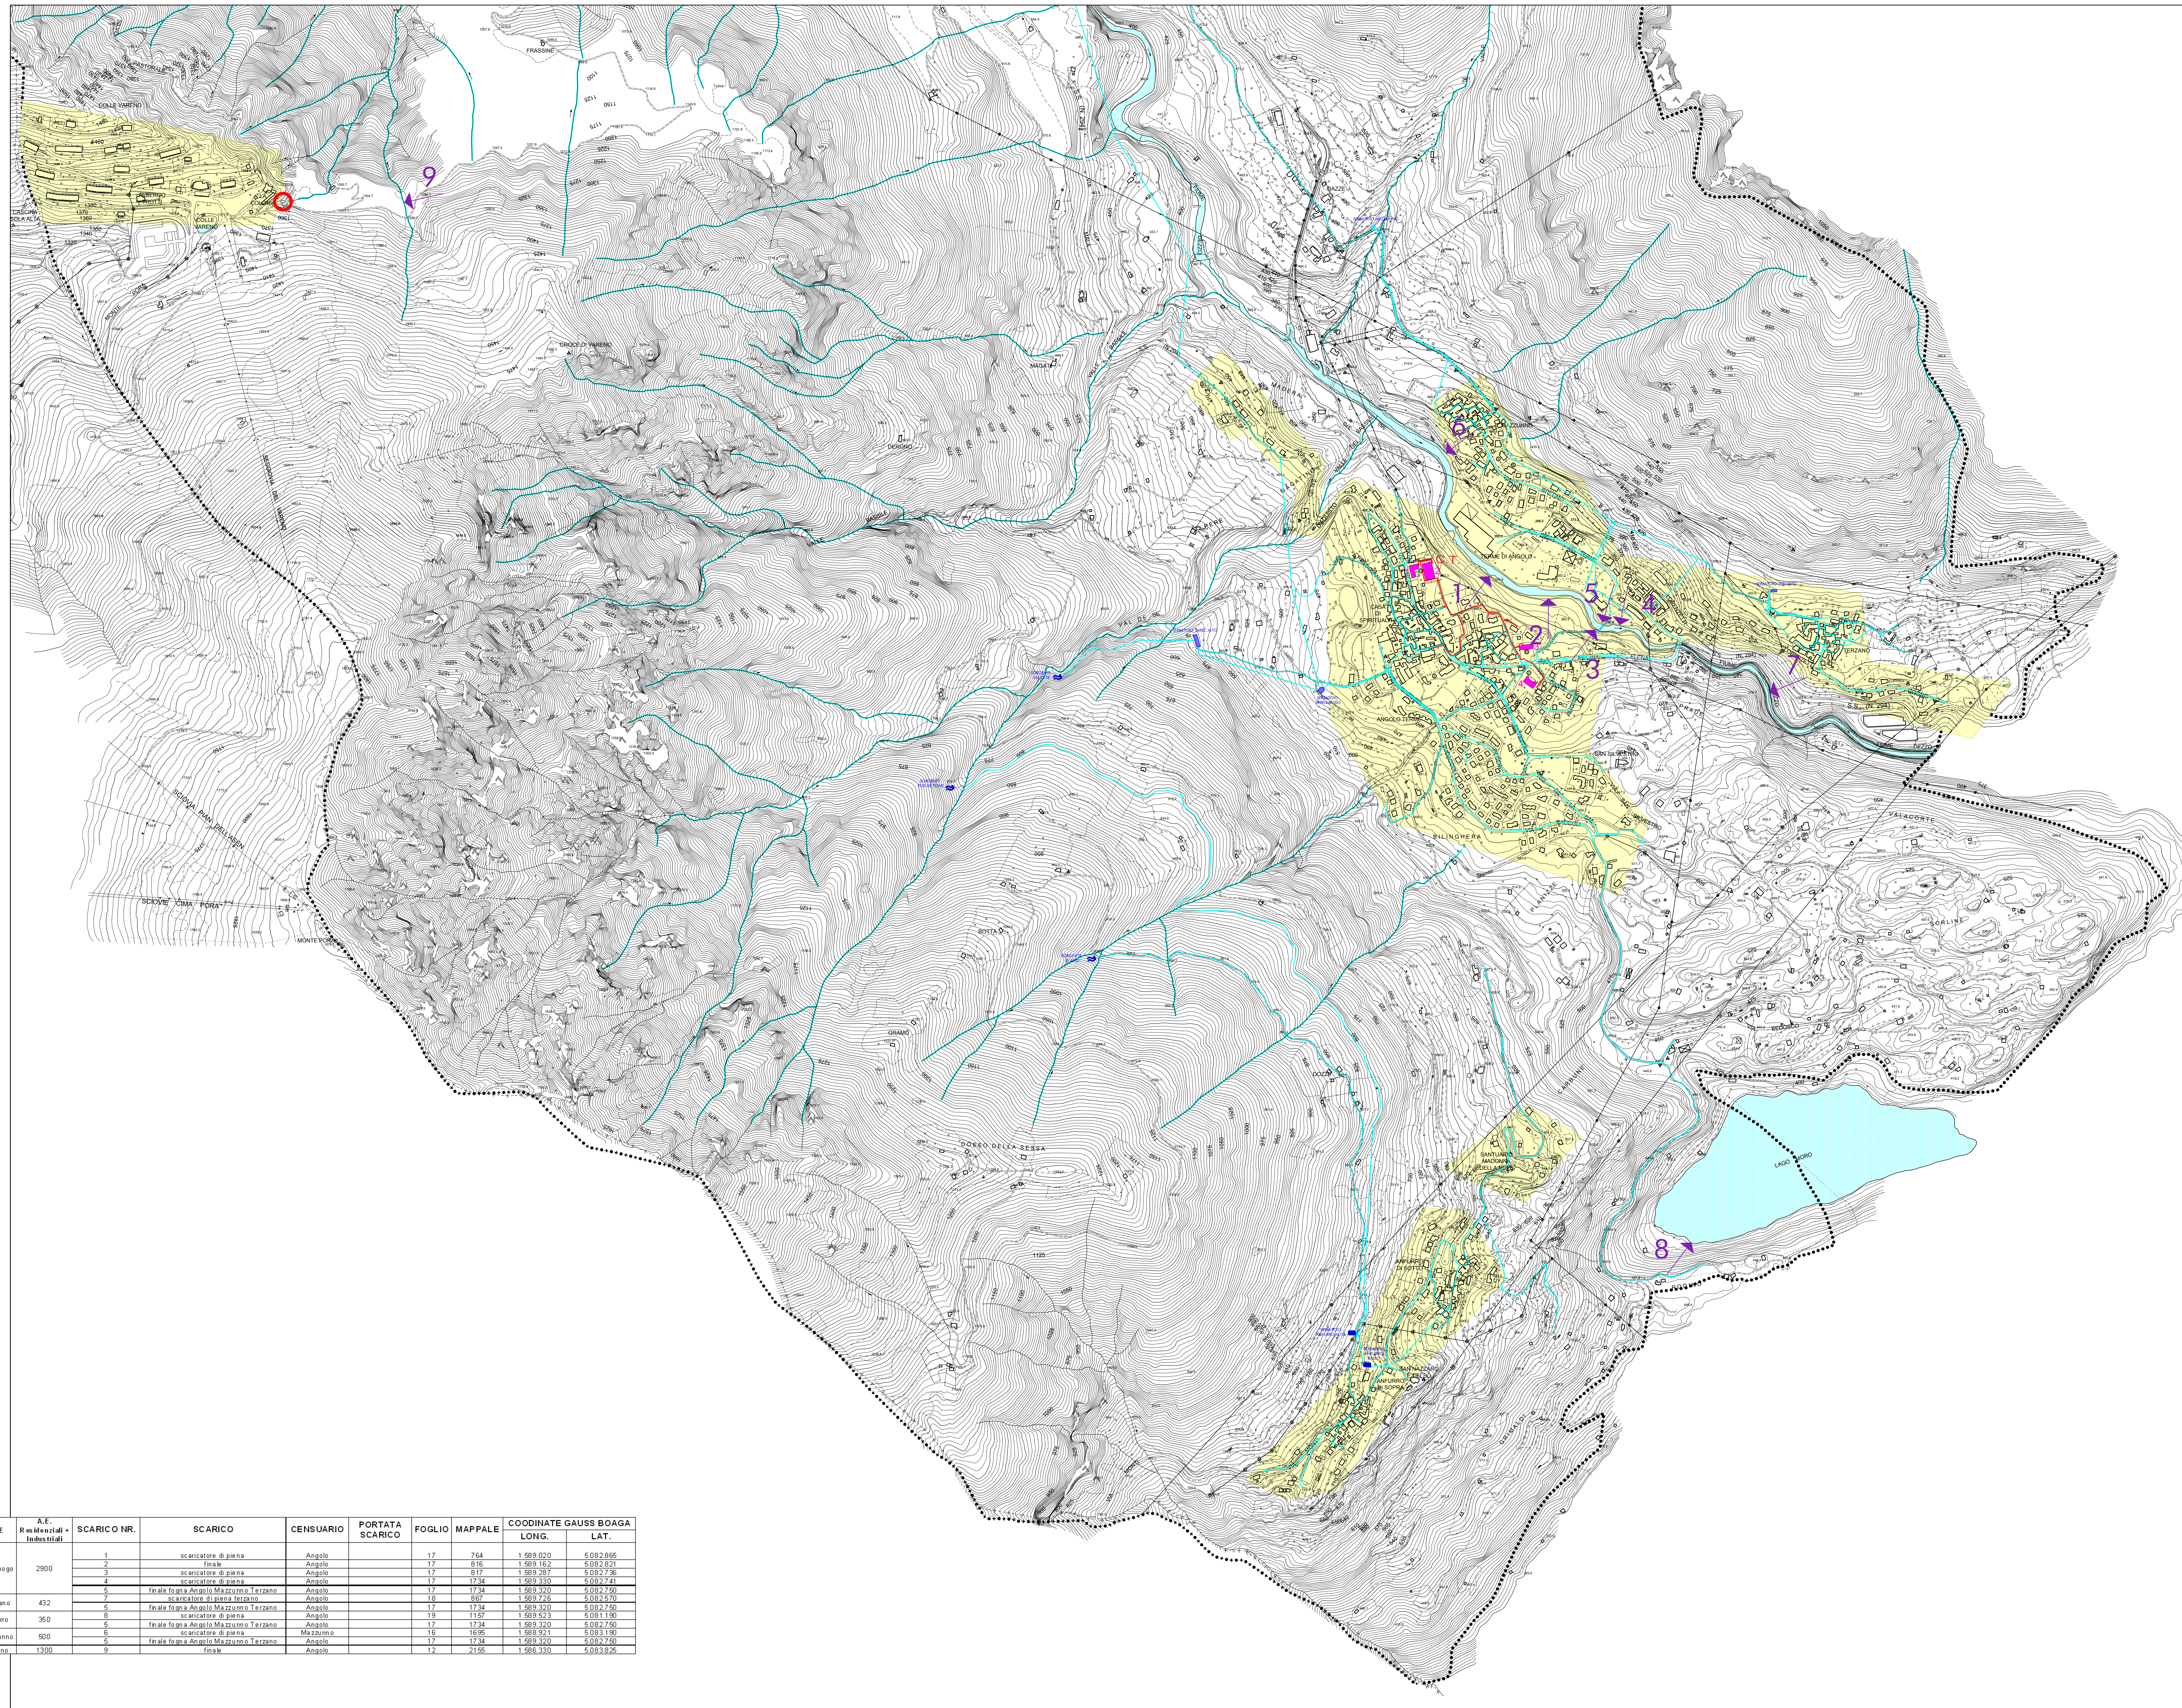

RETE	A.E. Residenziali • Industriali	SCARICO NR.	SCARICO	CENSUARIO	PORTATA SCARICO	FOGLIO MAPPALE	COORDINATE GAUSS BOAGA	
							LONG.	LAT.
1 capoluogo	2900	1	scaricatore di piena	Angolo	17	764	1.589.020	5.082.886
		2	finale	Angolo	17	816	1.589.163	5.082.921
		3	scaricatore di piena	Angolo	17	817	1.589.287	5.082.738
		4	scaricatore di piena	Angolo	17	1734	1.589.330	5.082.741
2 Terzano	432	5	finale fogna Angolo Mazzunno Terzano	Angolo	17	1734	1.589.320	5.082.750
		6	scaricatore di piena Terzano	Angolo	19	667	1.589.228	5.082.670
		7	scaricatore di piena Terzano	Angolo	19	667	1.589.228	5.082.670
3 Anfuro	350	5	finale fogna Angolo Mazzunno Terzano	Angolo	17	1734	1.589.320	5.082.750
		6	scaricatore di piena	Angolo	19	1157	1.589.523	5.081.190
4 Mazzunno	500	5	finale fogna Angolo Mazzunno Terzano	Angolo	17	1734	1.589.320	5.082.750
		6	scaricatore di piena	Mazzunno	18	1695	1.589.921	5.083.190
5 Vareno	1300	9	finale	Angolo	12	2155	1.586.330	5.083.825