

PIANO DI CLASSIFICAZIONE ACUSTICA DEL TERRITORIO COMUNALE

LEGGE 26 OTTOBRE 1995, N. 447
 "Legge quadro sull'inquinamento acustico"

Autunno del Consiglio Comunale con delibera	n.	del
Pubblicata all'atto Presso	del	del
Pubblicata sul Bol. Uff. Reg. Lombardia	n.	del
Ordinanza di attuazione emanata ed approvata dal Sindaco	n.	del
Pubblicata sul Bol. Uff. Reg. Lombardia	n.	del
Pubblicata all'atto Presso	del	

Tavola 2b
 Azzonamento acustico Angolo Terme
 Autorità: Franco Varesio - P.S. Sordani
 Revisione: Marzo 2010
 Scala: 1:2.000



Il tecnico competente:



LEGENDA DEI SIMBOLI GRAFICI




- I AREE PARTICOLARMENTE PROTETTE
- II AREE PREVALENTEMENTE RESIDENZIALI
- III AREE DI TIPO MISTO
- IV AREE DI INTENSA ATTIVITA' UMANA
- V AREE PREVALENTEMENTE INDUSTRIALI
- VI AREE ESCLUSIVAMENTE INDUSTRIALI

P.S.
 AREA DI PUBBLICO SPETTACOLO

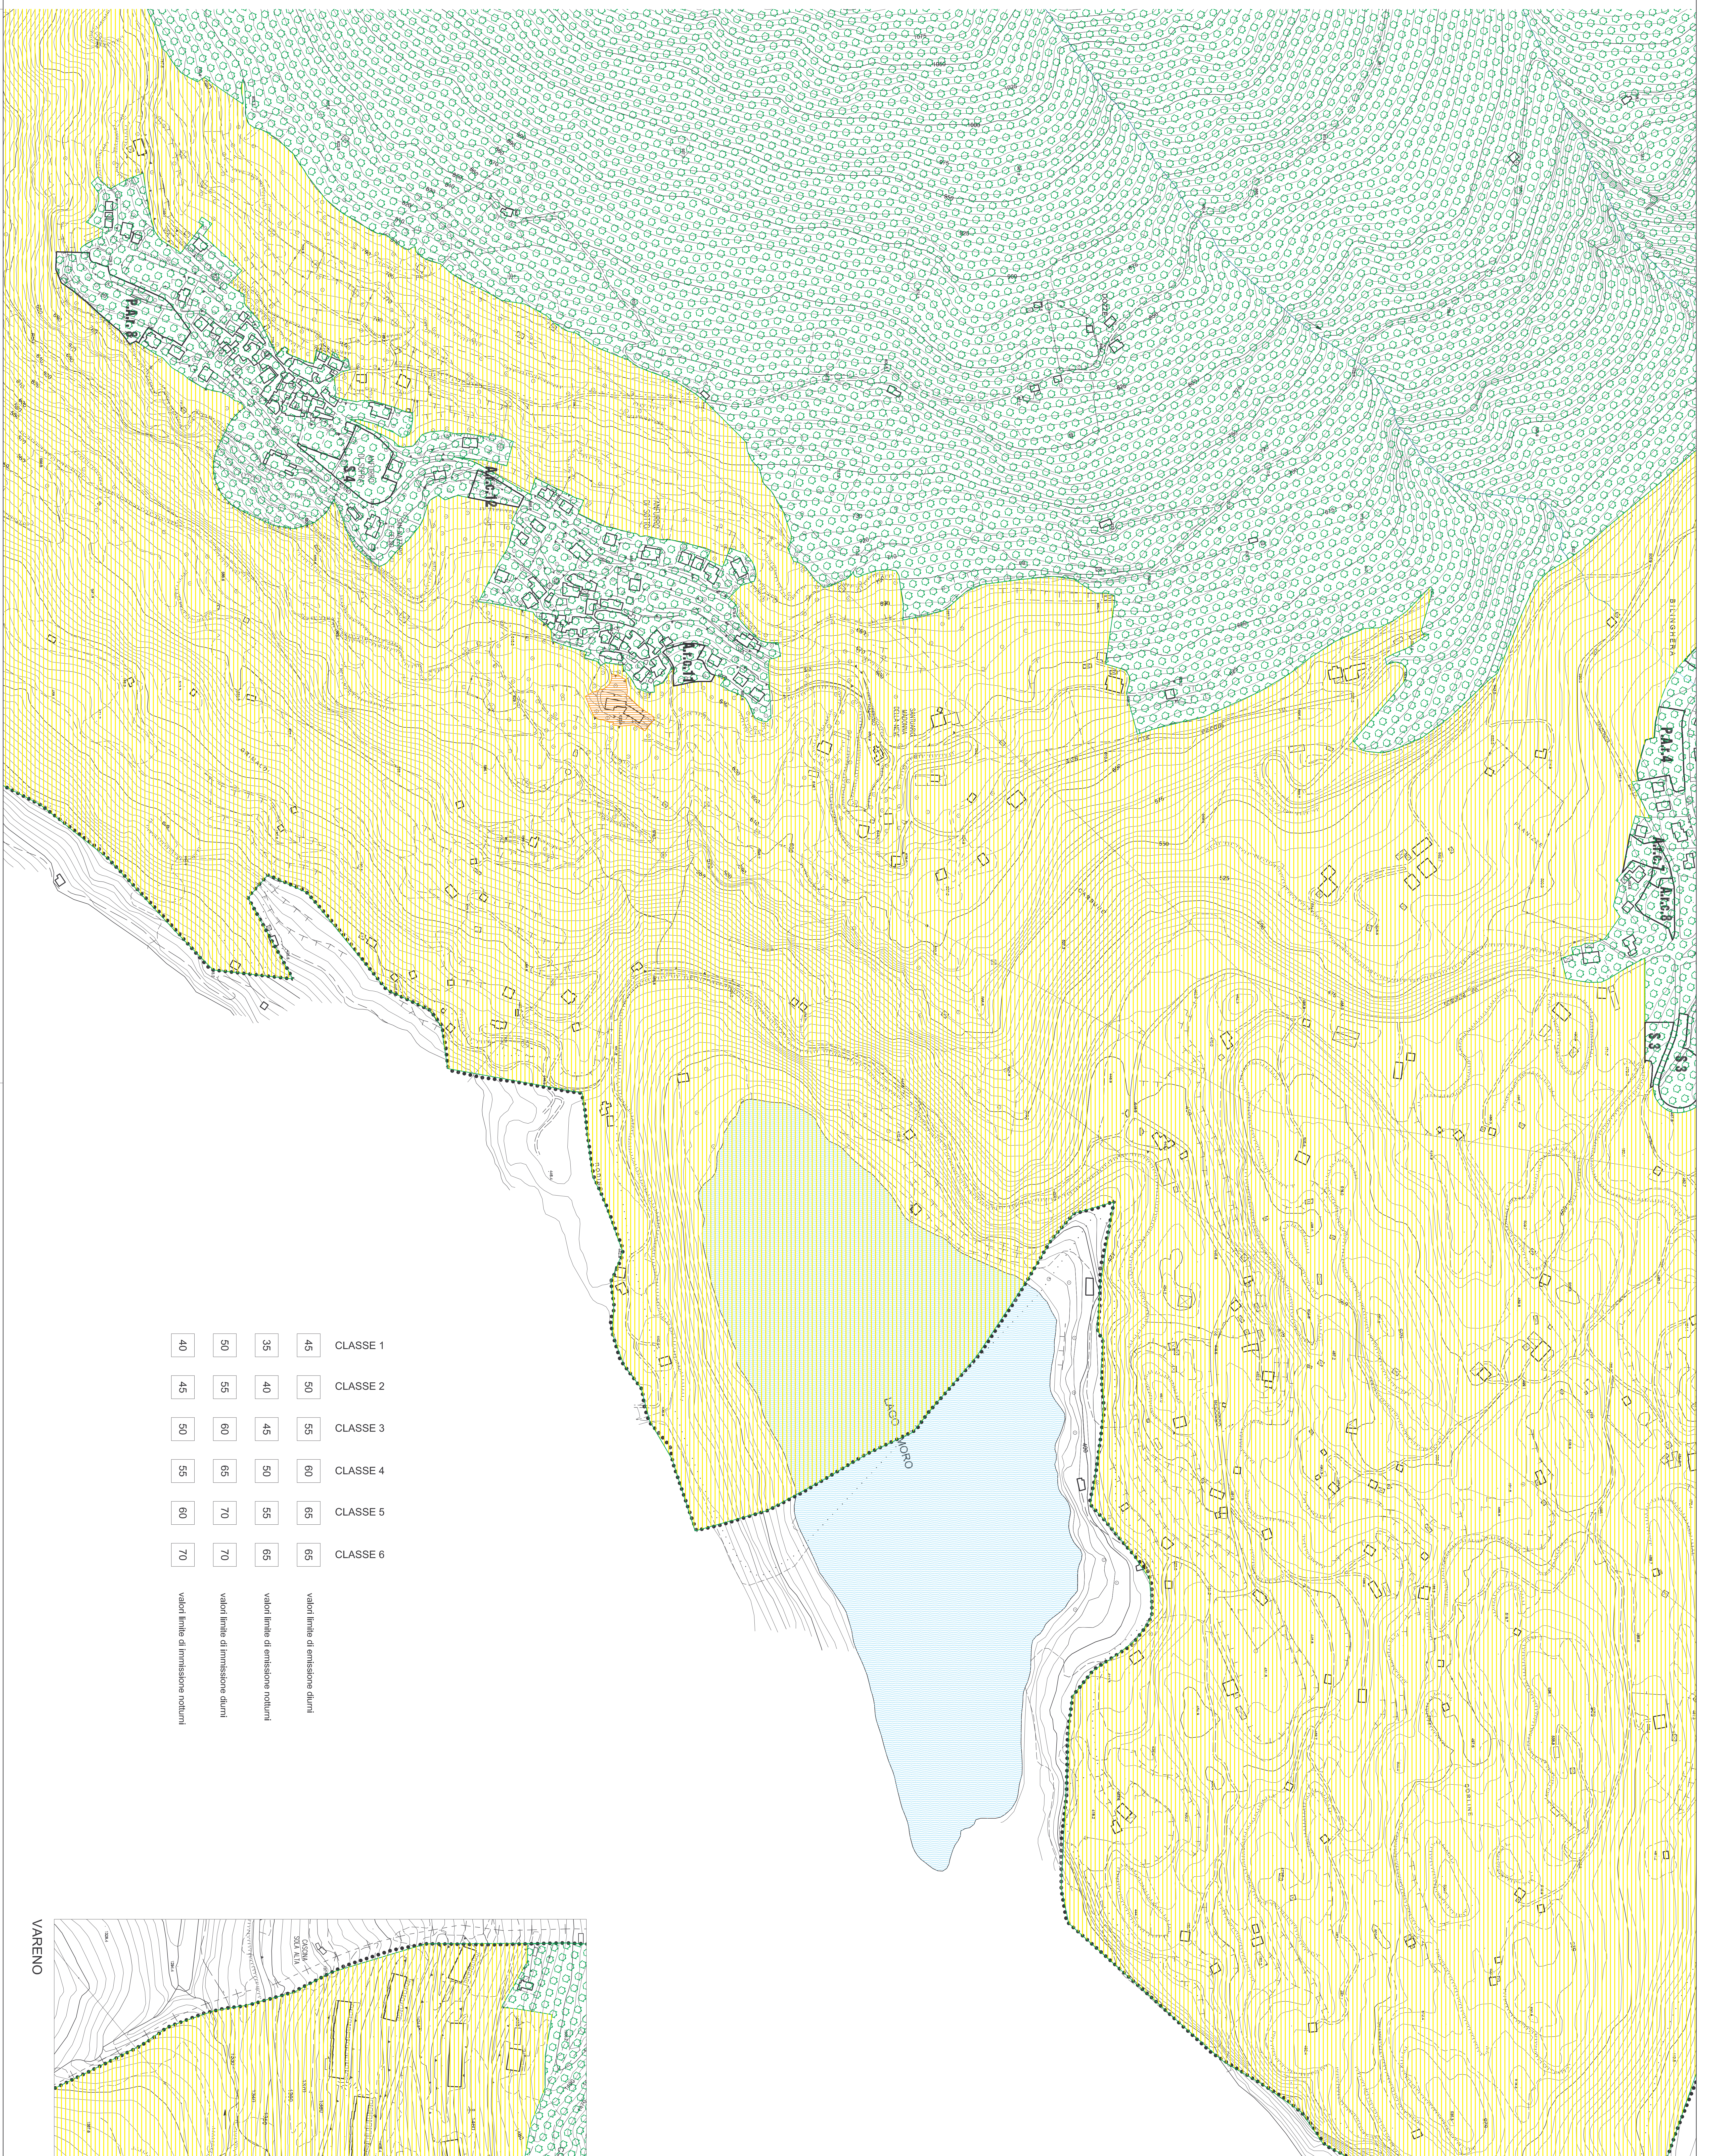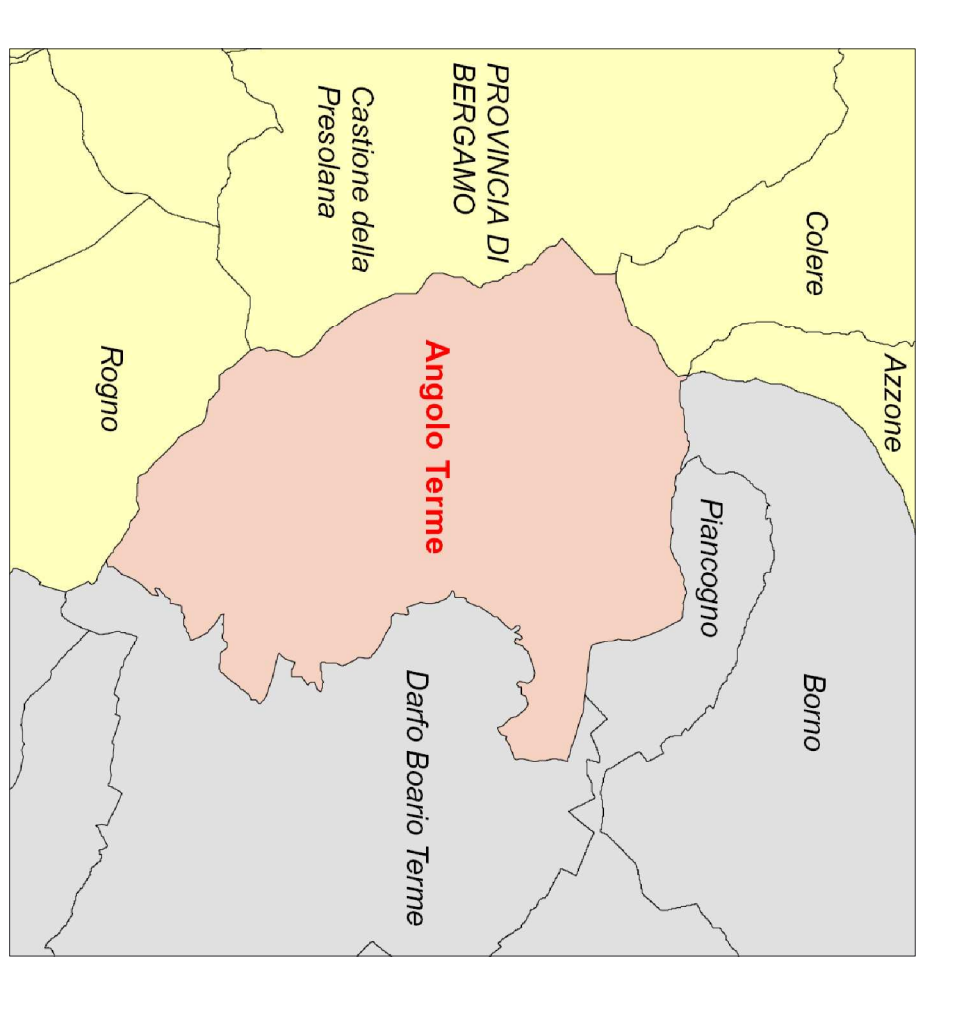


valori limite di emissione diurni
 valori limite di emissione notturni

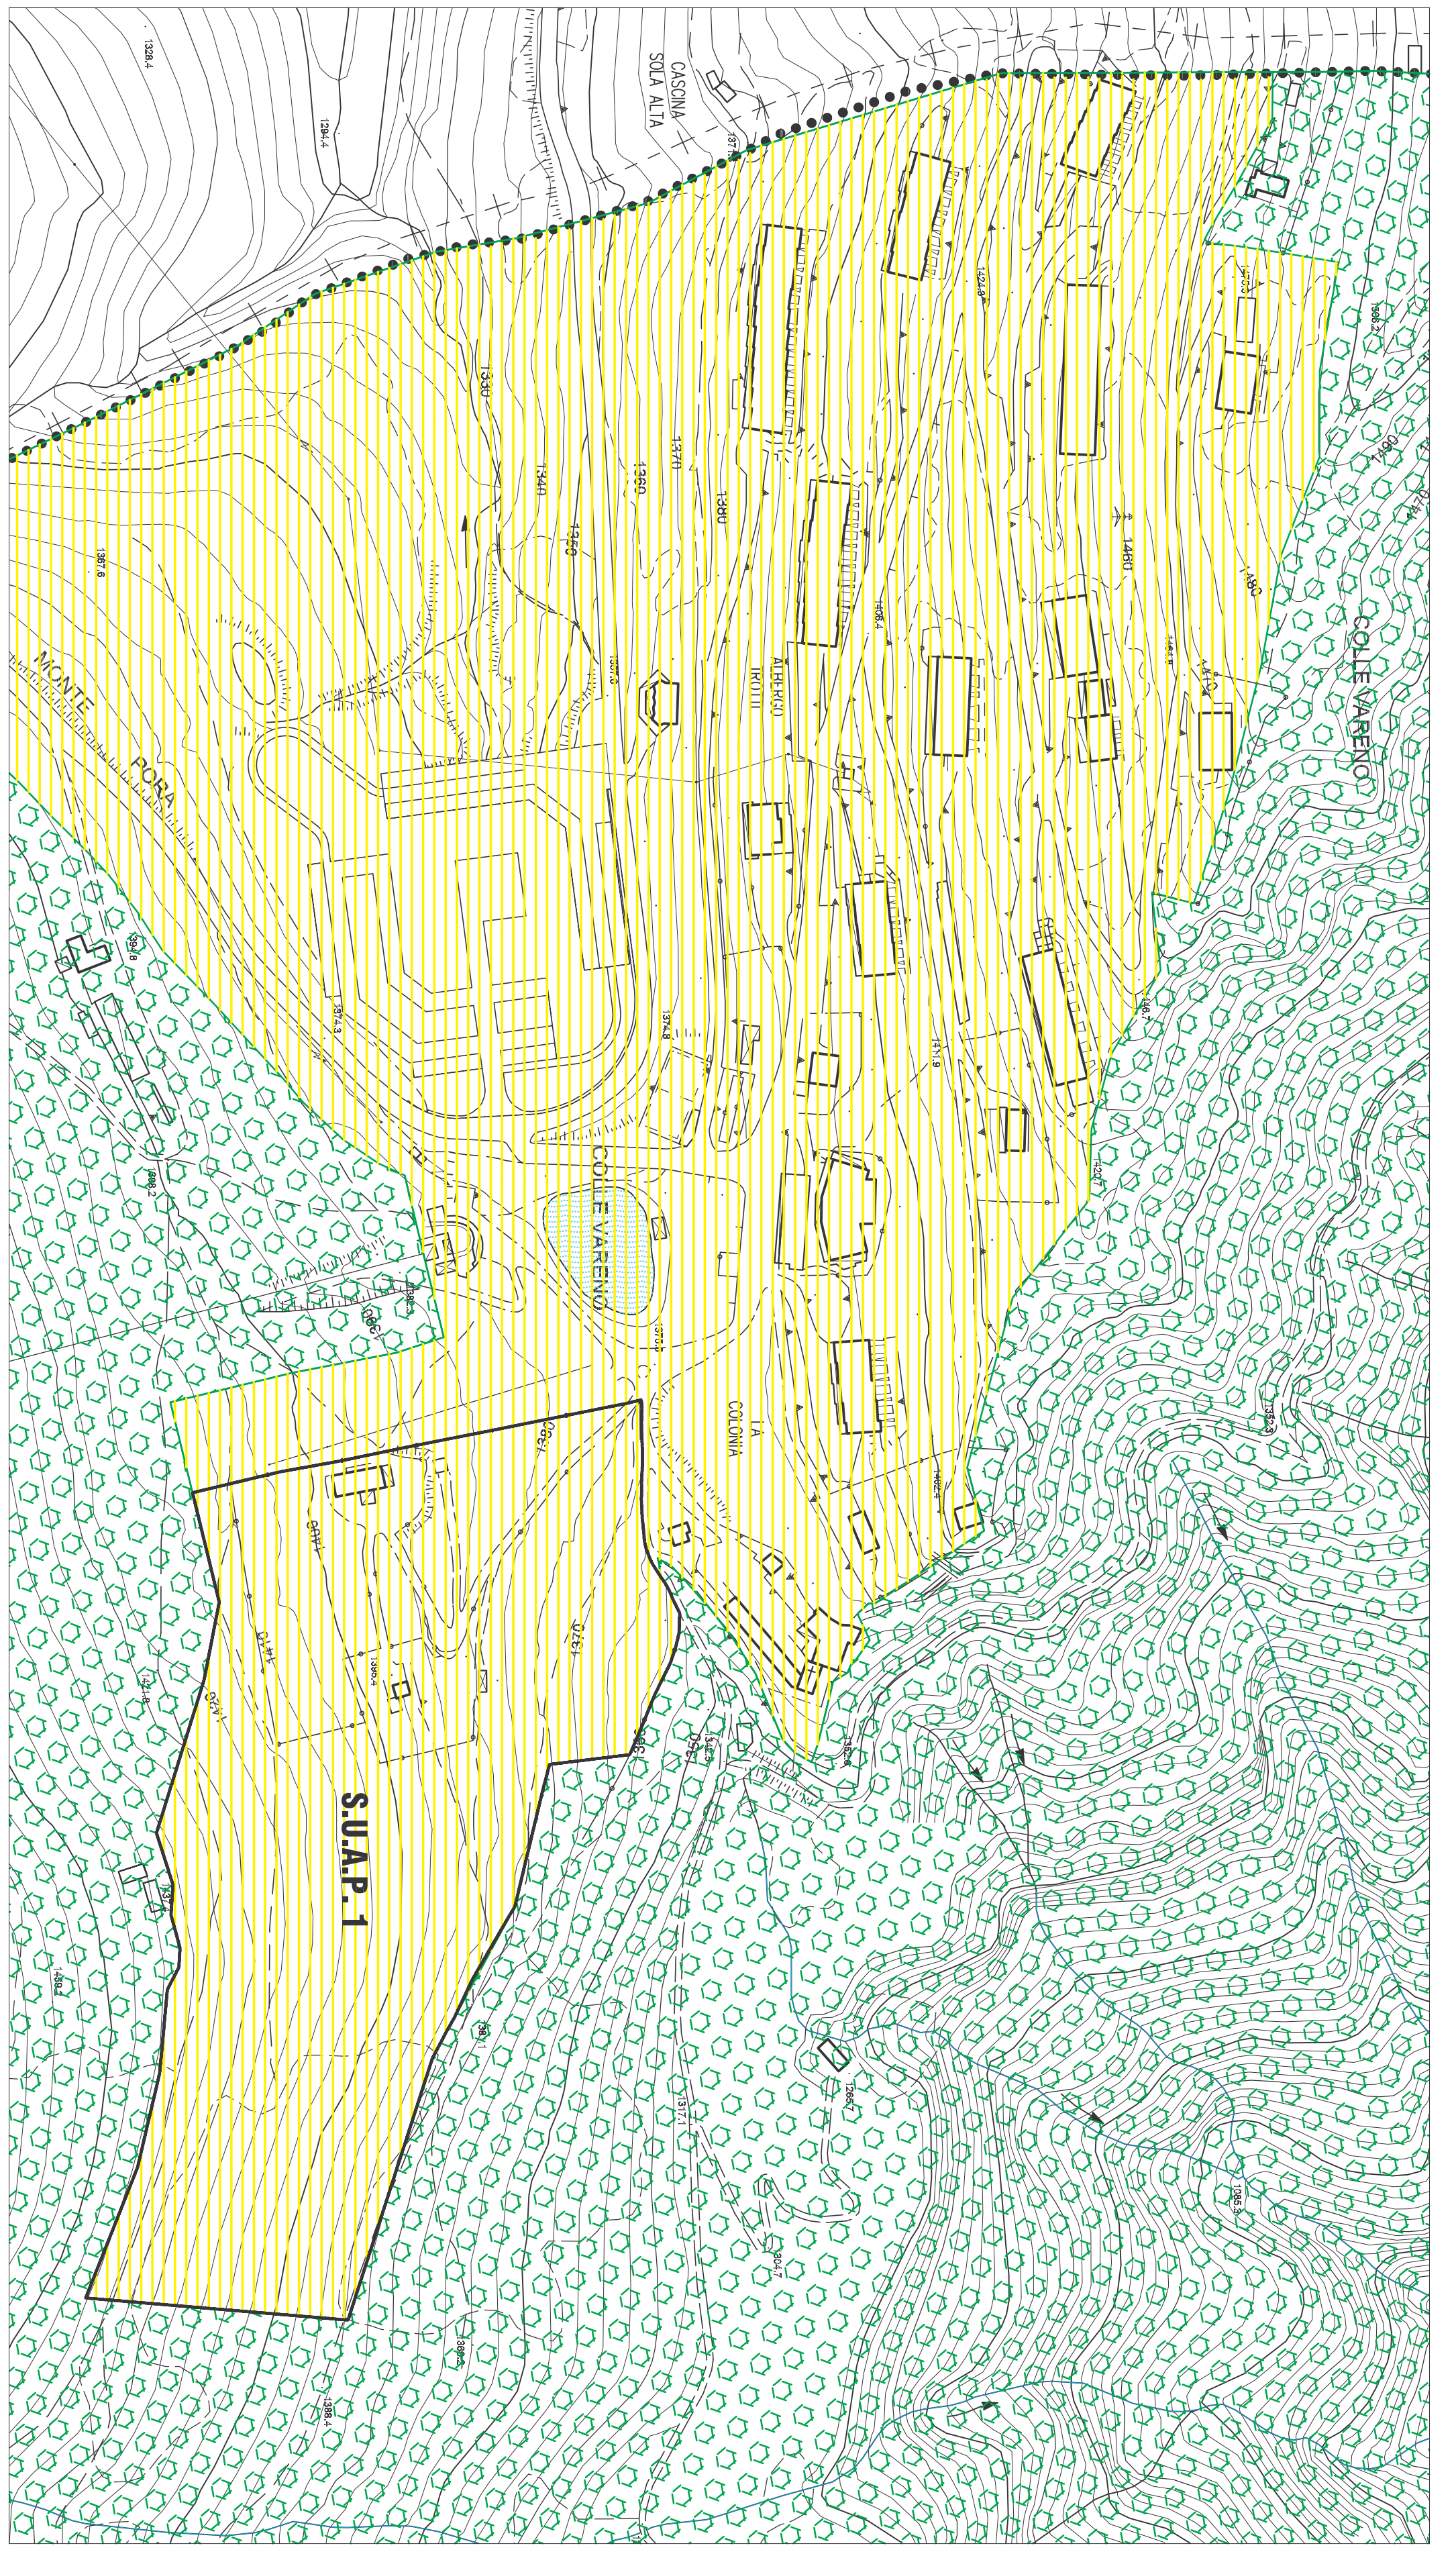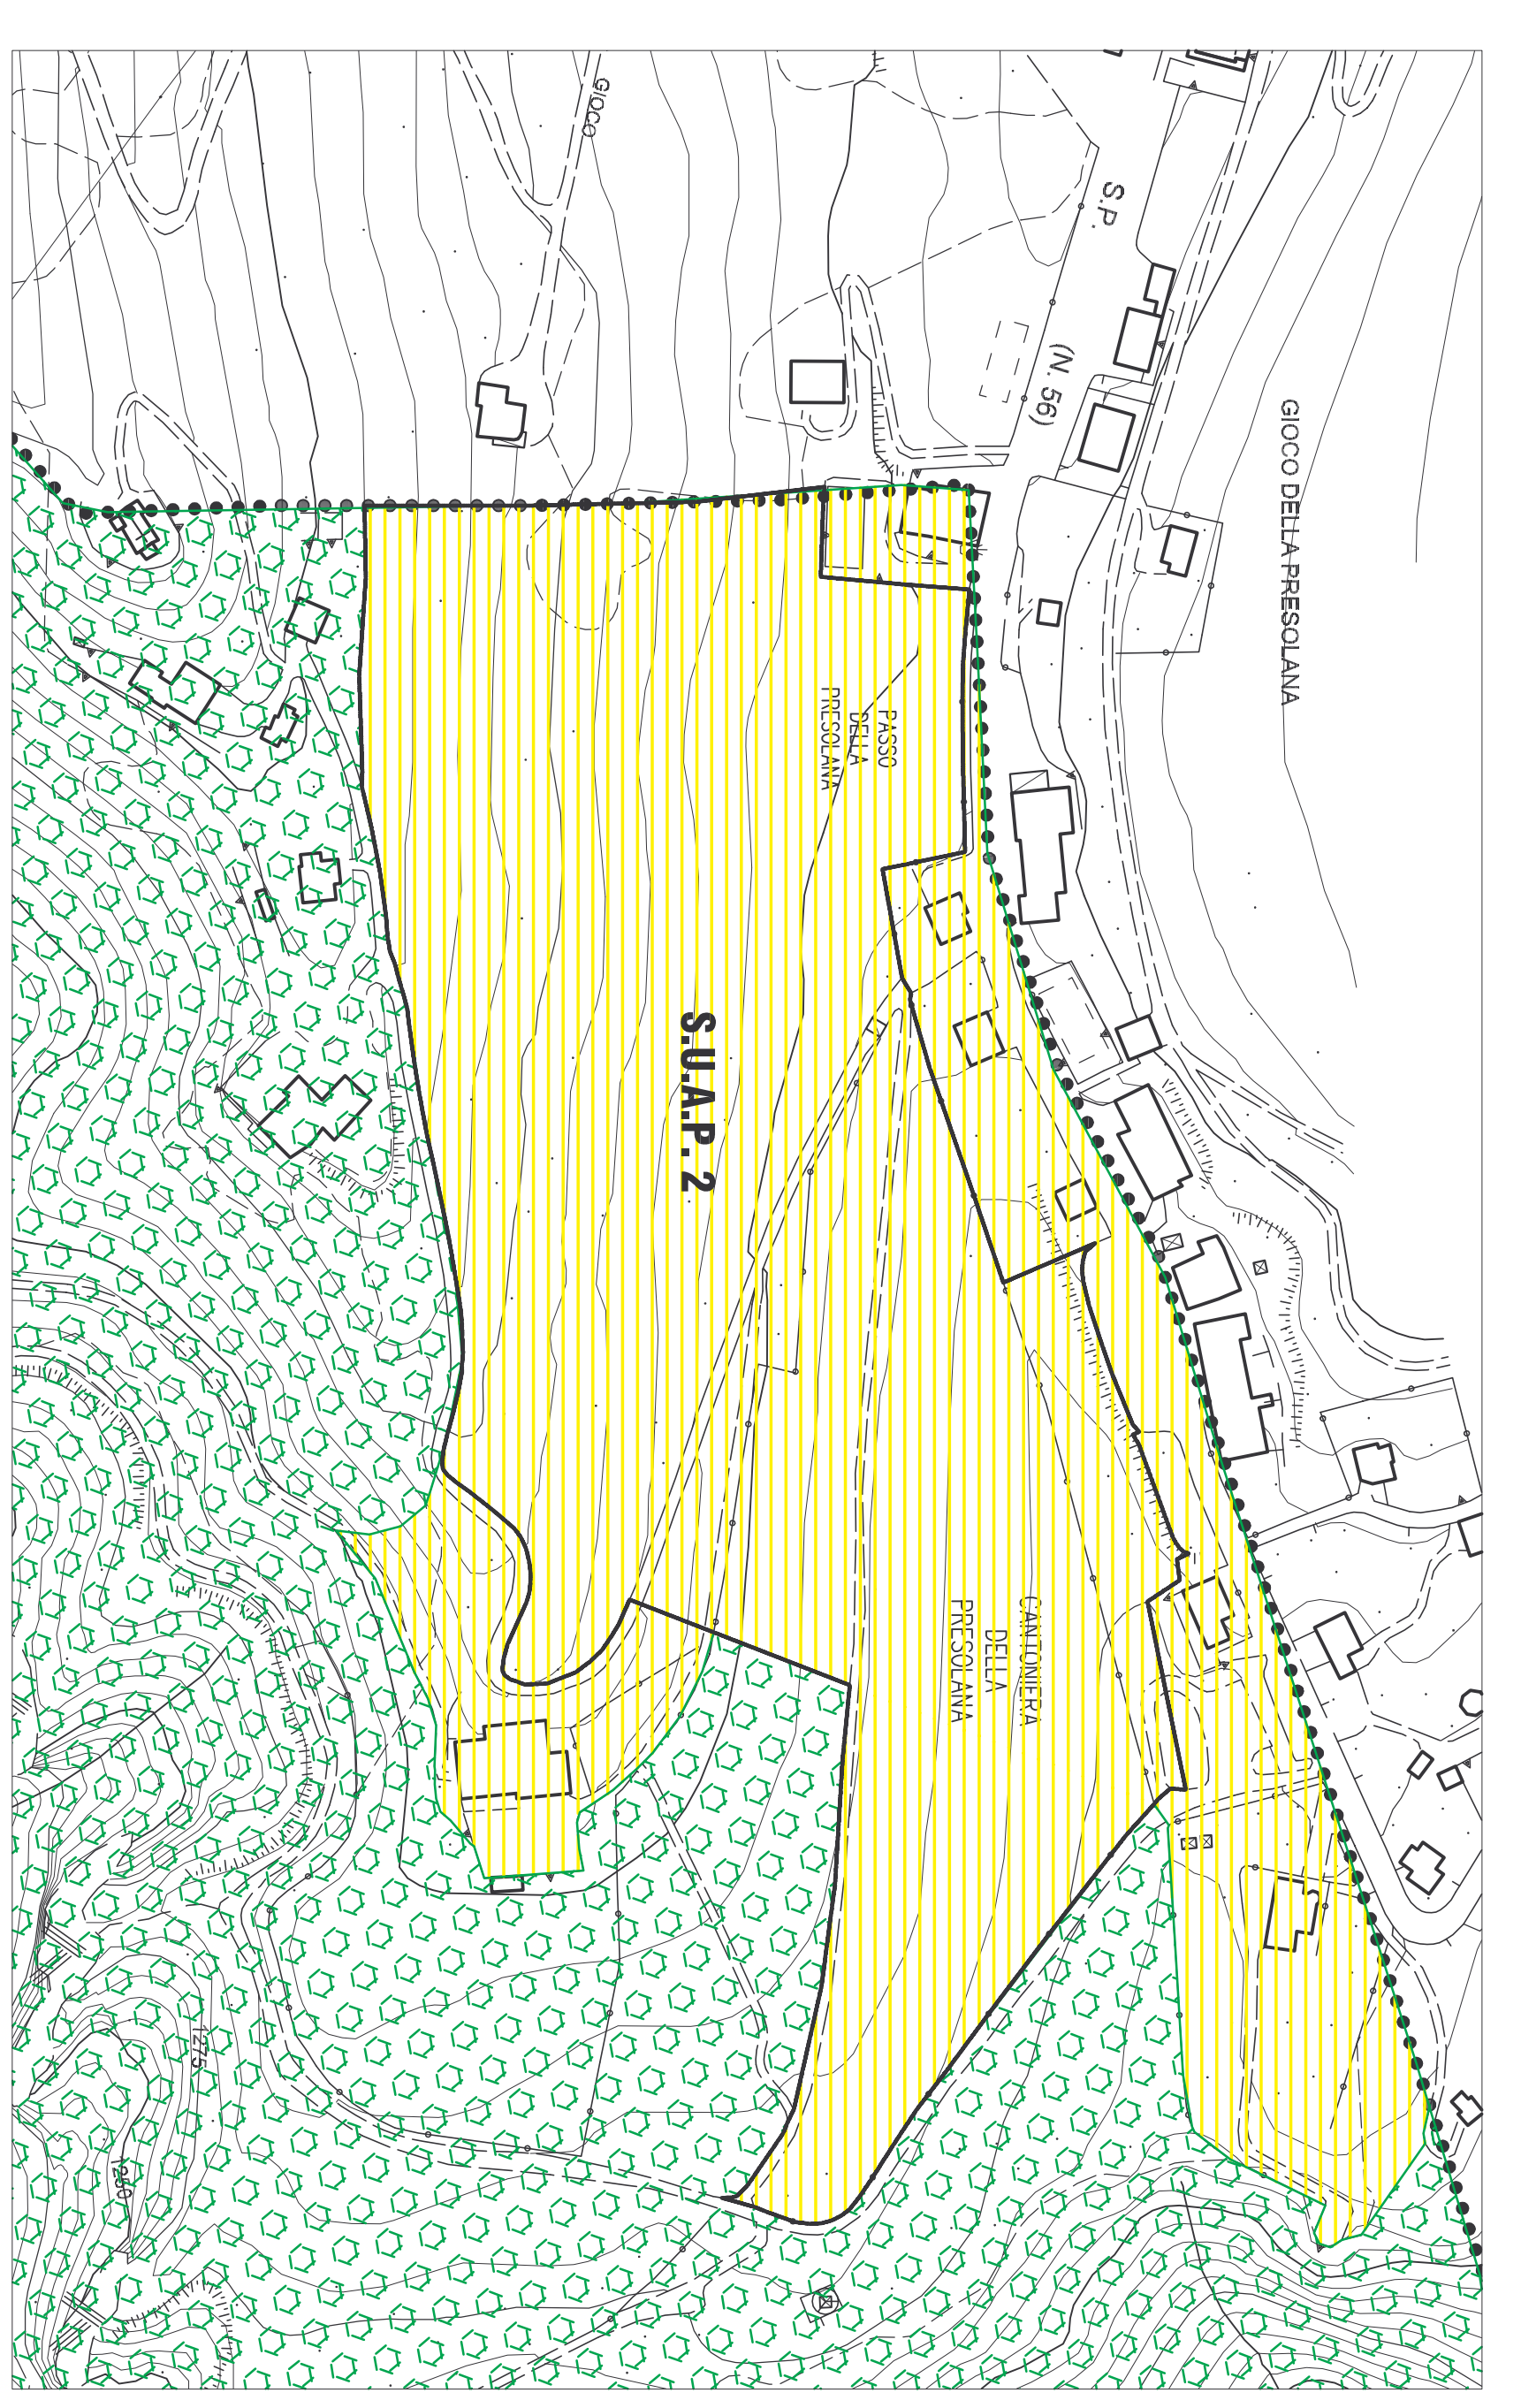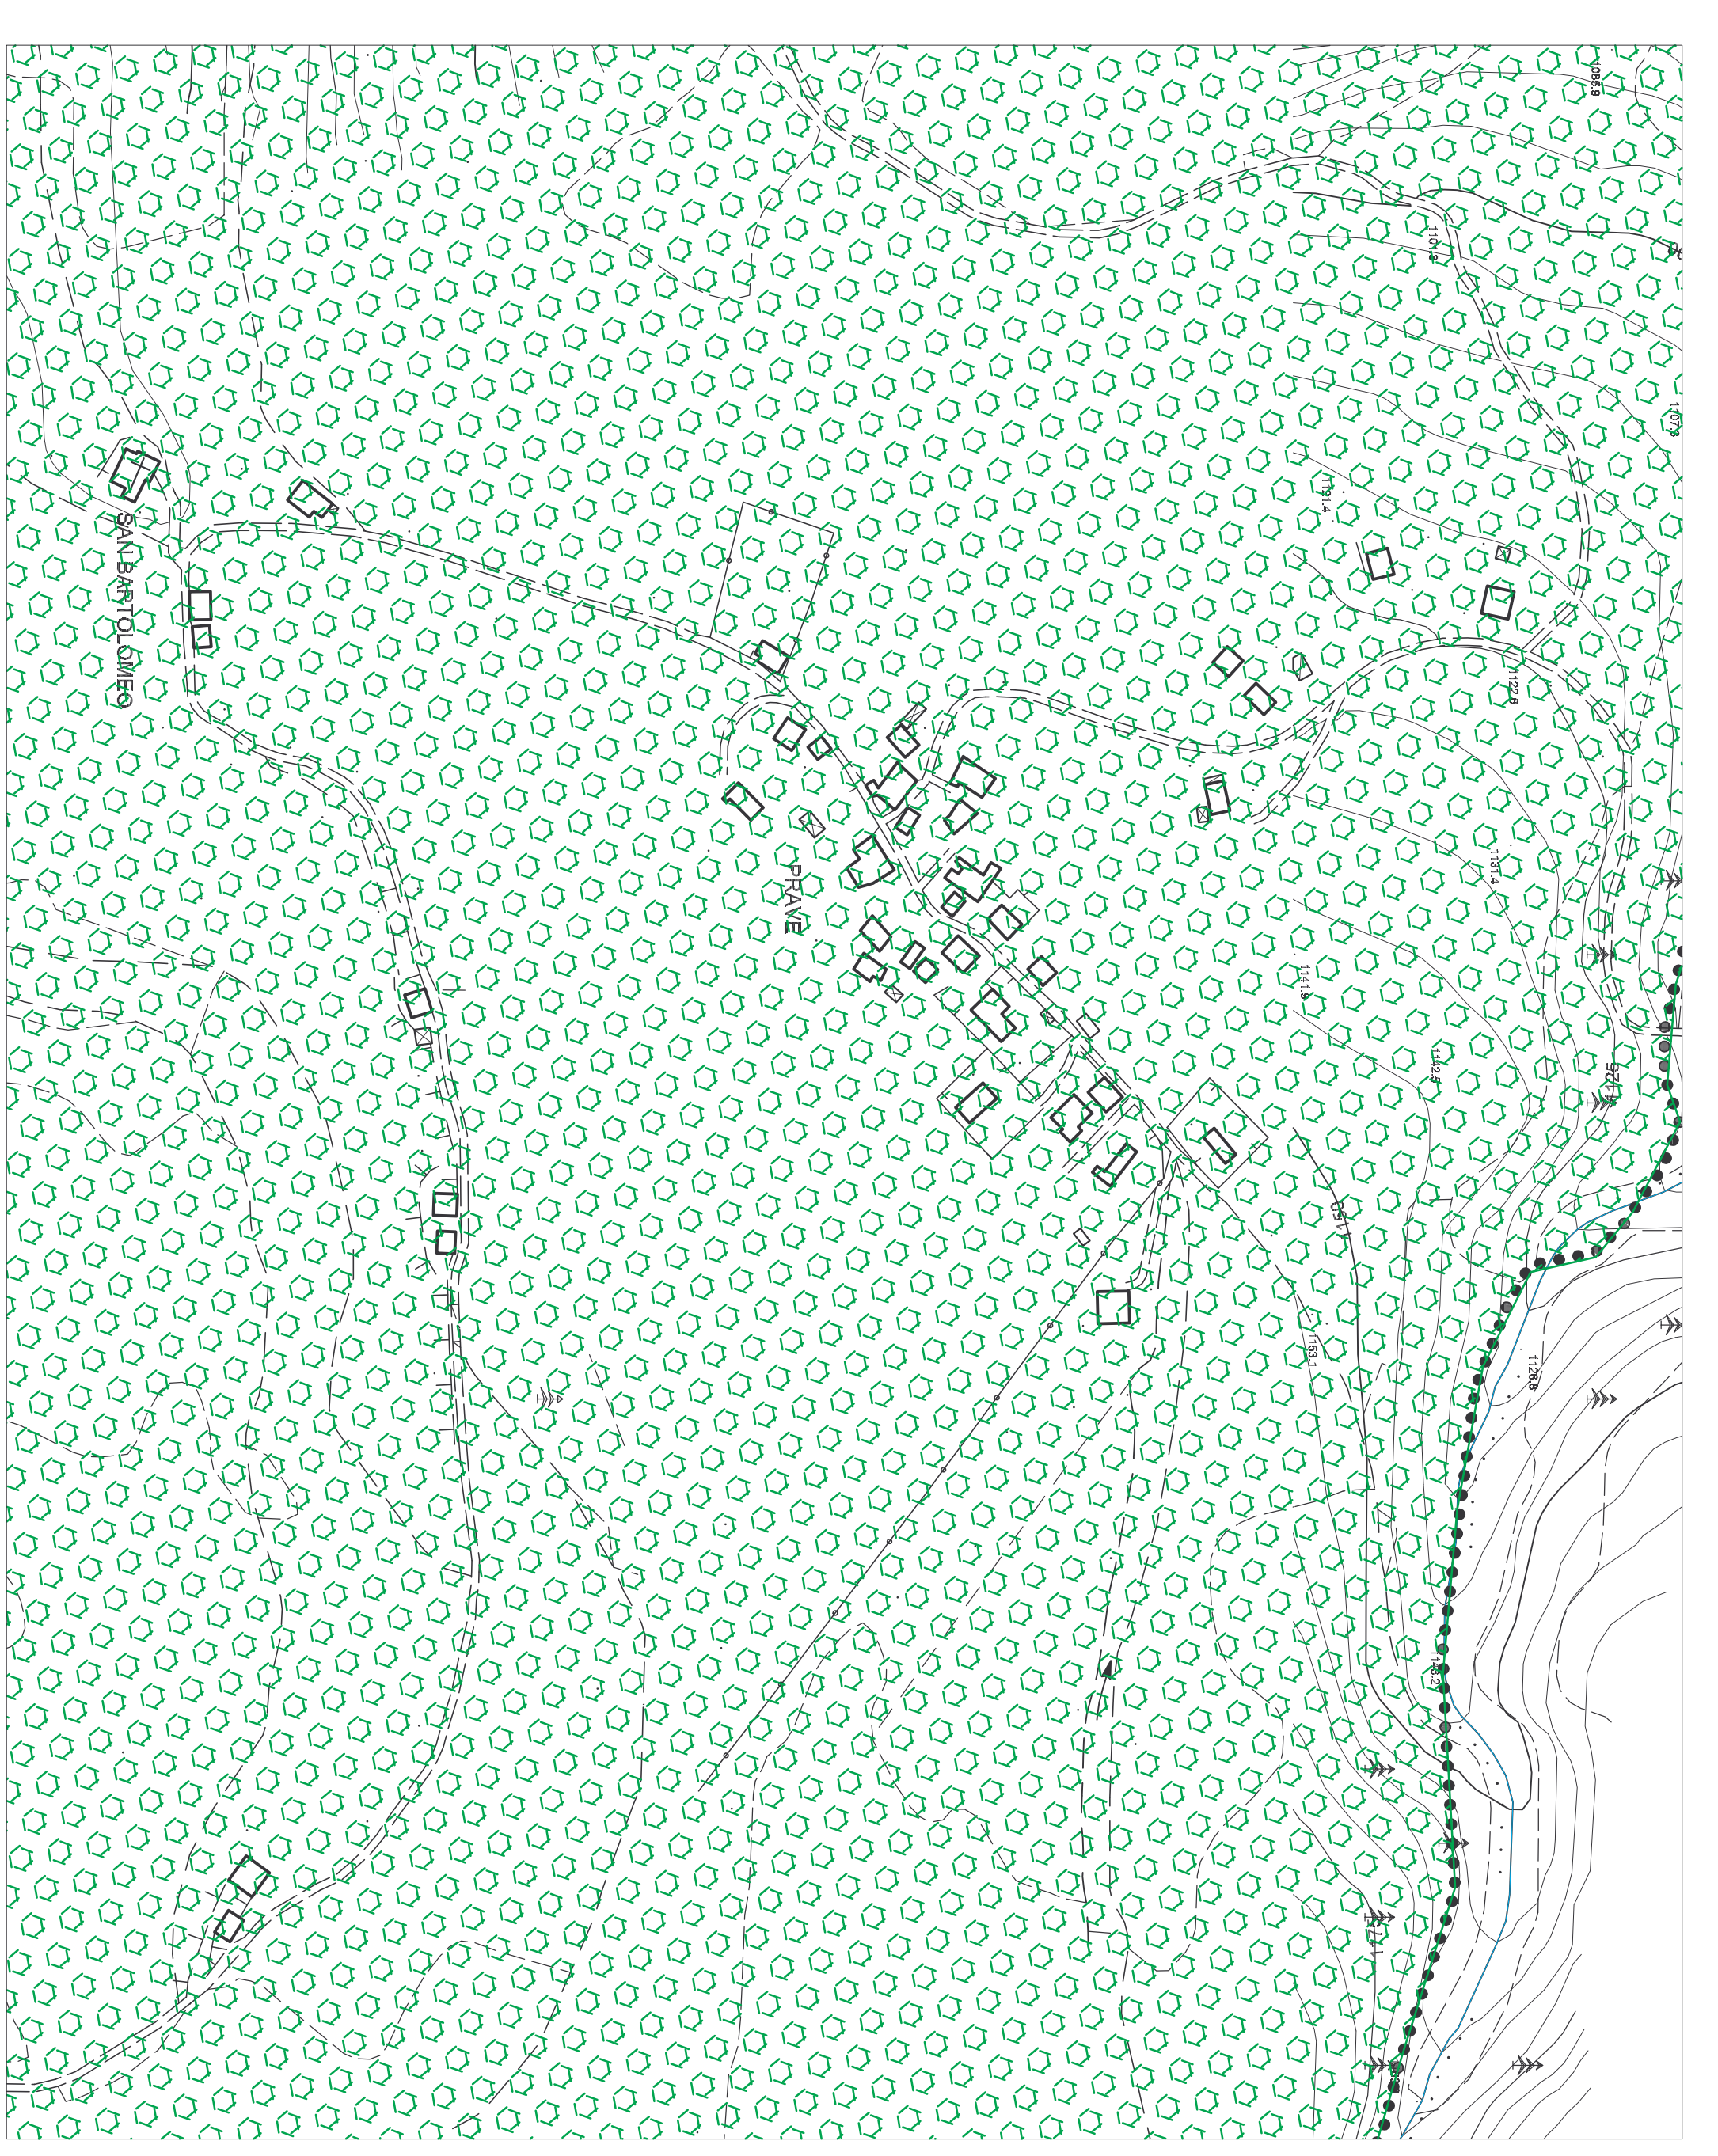

VARENO

PRESOLANA

PRAVE