

**PIANO DI CLASSIFICAZIONE ACUSTICA
DEL TERRITORIO COMUNALE**

LEGGE 26 OTTOBRE 1995, N. 447
"Legge quadro sull'inquinamento acustico"

Adottato dal Consiglio Comunale con delibera n. del
Pubblicato all'Albo Pretorio dal al
Pubblicato sul Boll. Uff. Reg. Lombardia n. del
Contraddetto alle osservazioni ed approvato dal Consiglio Comunale con delibera n. del
Pubblicato sul Boll. Uff. Reg. Lombardia n. del
Pubblicato all'Albo Pretorio dal

**Tavola
1**
Azzonamento acustico Artogne
Inquadramento territoriale e sintesi della
planificazione dei comuni limitrofi

Revisione Giugno 2013 Scala: 1:10.000

Il tecnico competente:




LEGENDA DEI SIMBOLI GRAFICI

LIMITI ASSOLUTI DI IMMISSIONE	Limite diurno 6:00/22:00	Limite notturno 22:00/6:00
I AREE PARTICOLARMENTE PROTETTE	50	40
II AREE PREVALENTEMENTE RESIDENZIALI	55	45
III AREE DI TIPO MISTO	60	50
IV AREE DI INTENSA ATTIVITA' UMANA	65	55
V AREE PREVALENTEMENTE INDUSTRIALI	70	60
VI AREE ESCLUSIVAMENTE INDUSTRIALI	70	70

FASCIA B AI SENSI DEL DPR 142

FASCIA A AI SENSI DEL DPR 142

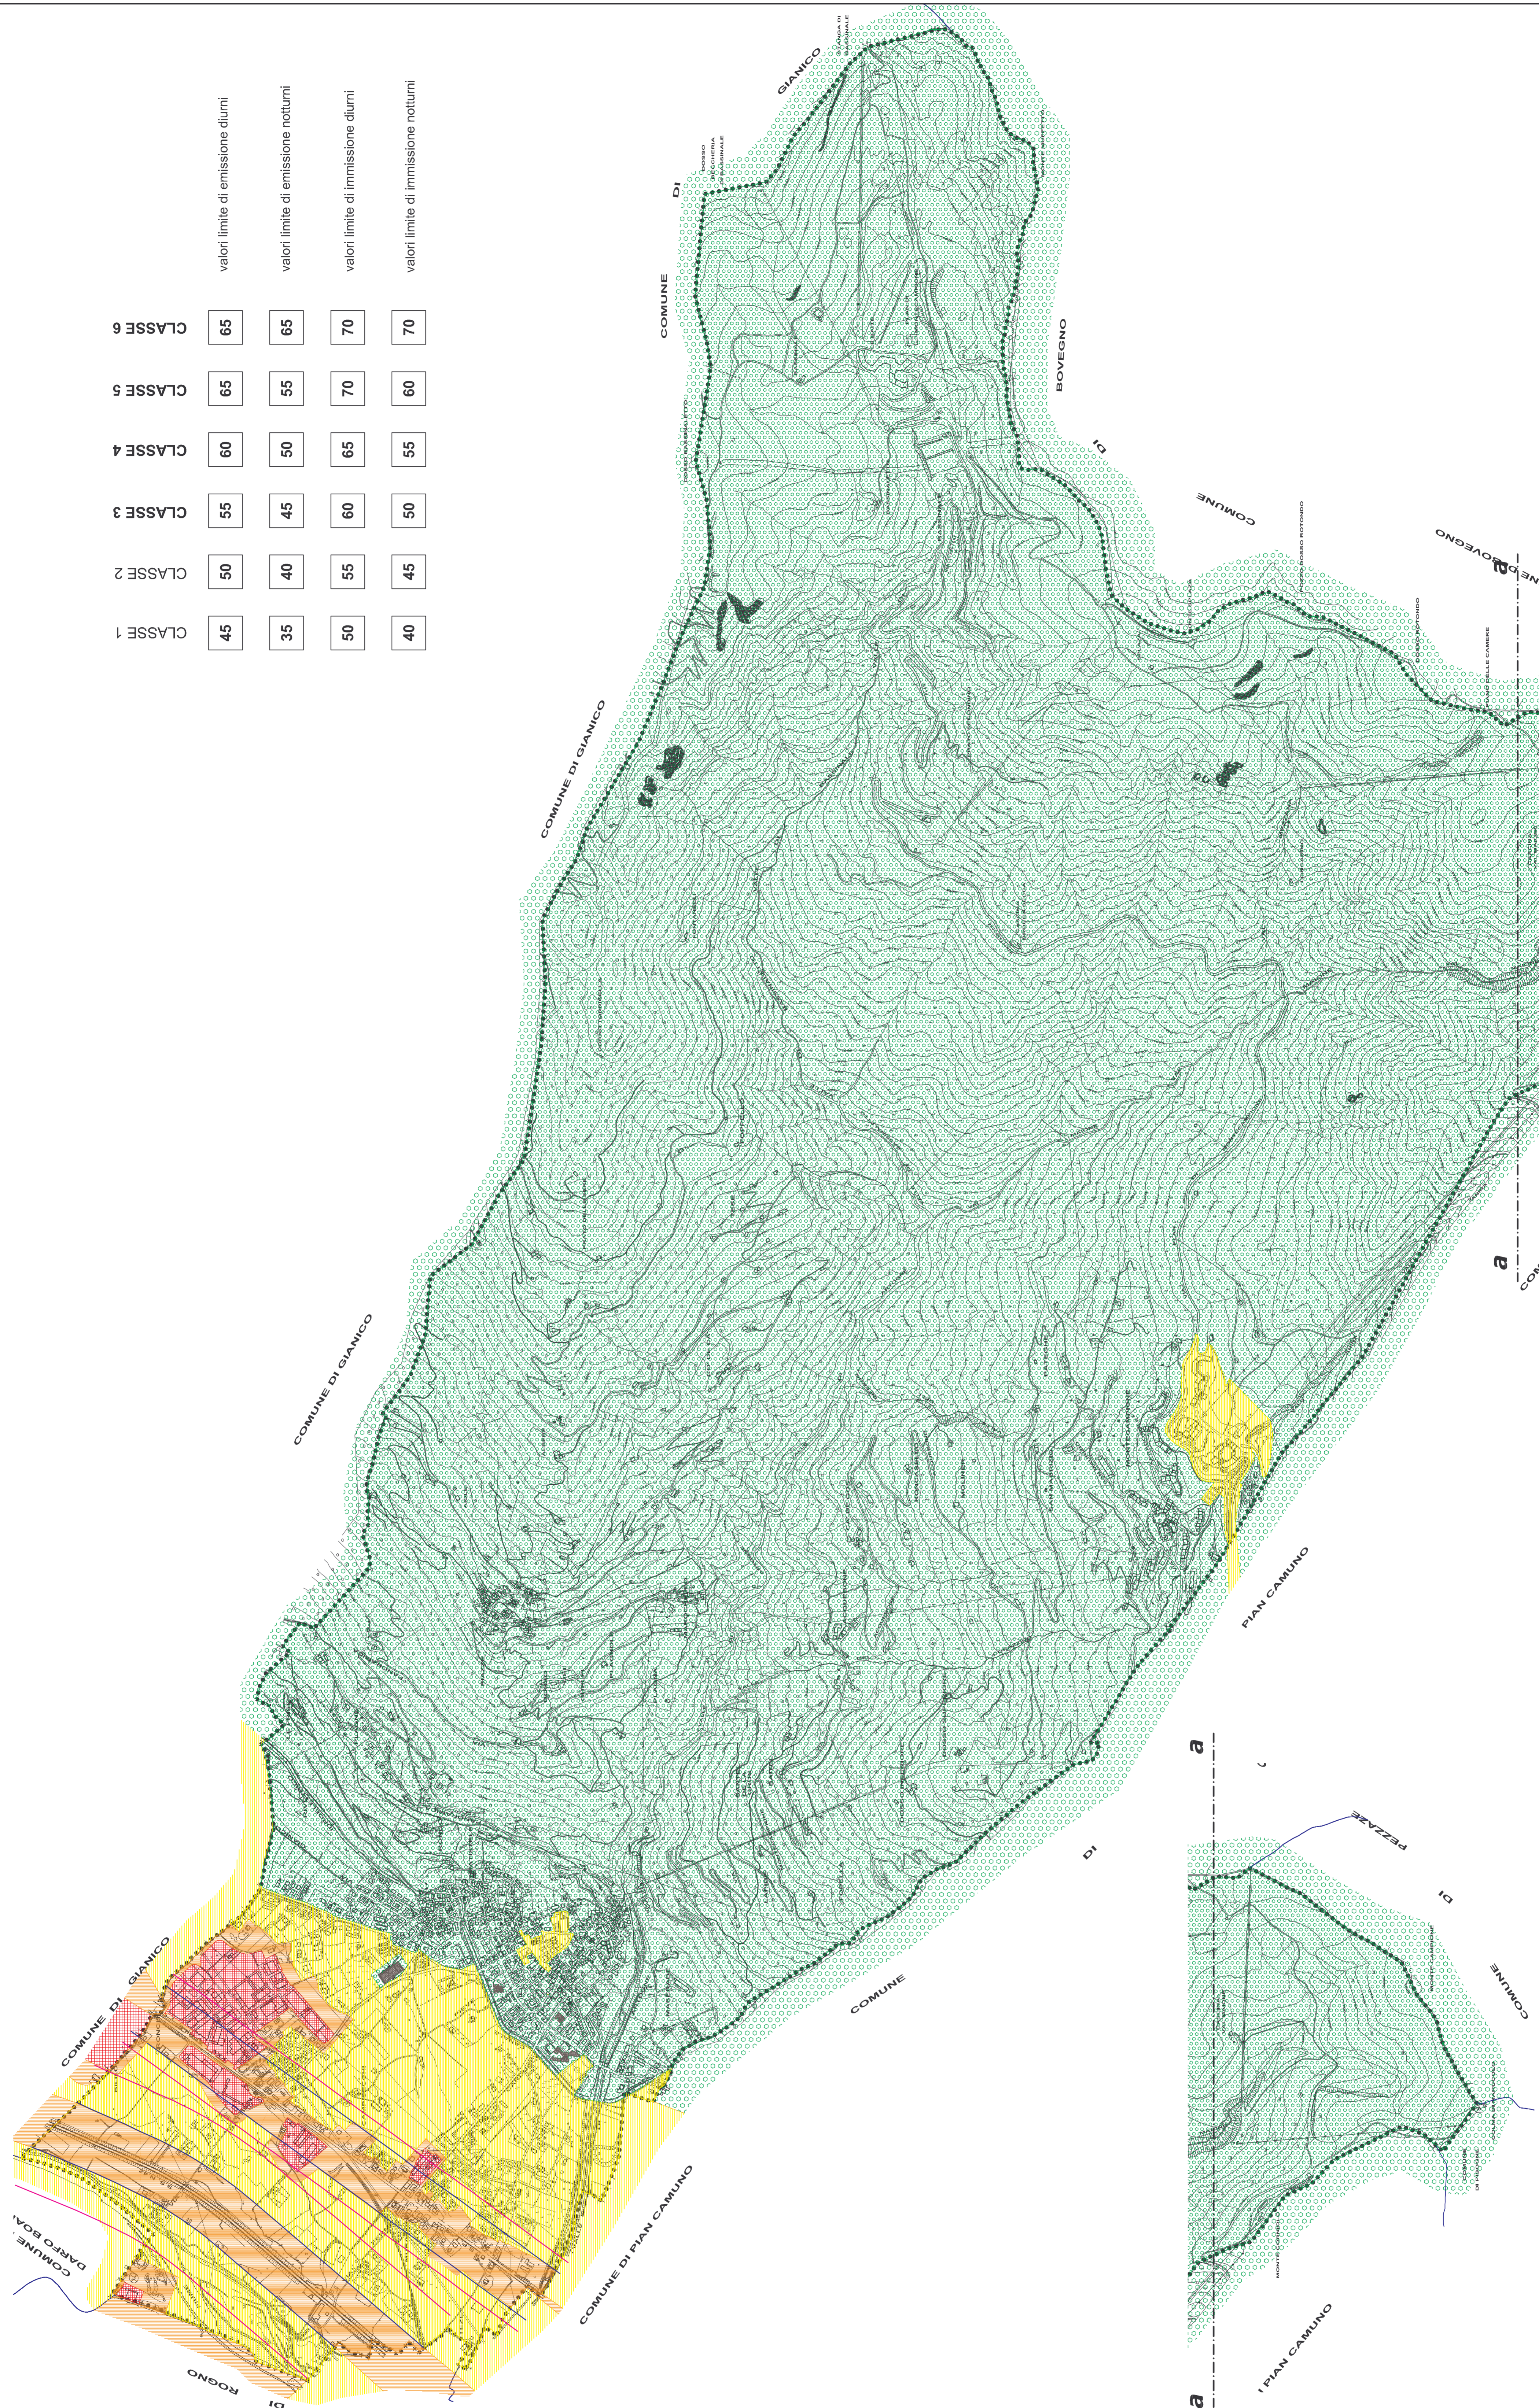

CLASSE 1	CLASSE 2	CLASSE 3	CLASSE 4	CLASSE 5	CLASSE 6	
45	50	55	60	65	65	valori limite di emissione diurni
35	40	45	50	55	65	valori limite di emissione notturni
50	55	60	65	70	70	valori limite di immissione diurni
40	45	50	55	60	70	valori limite di immissione notturni