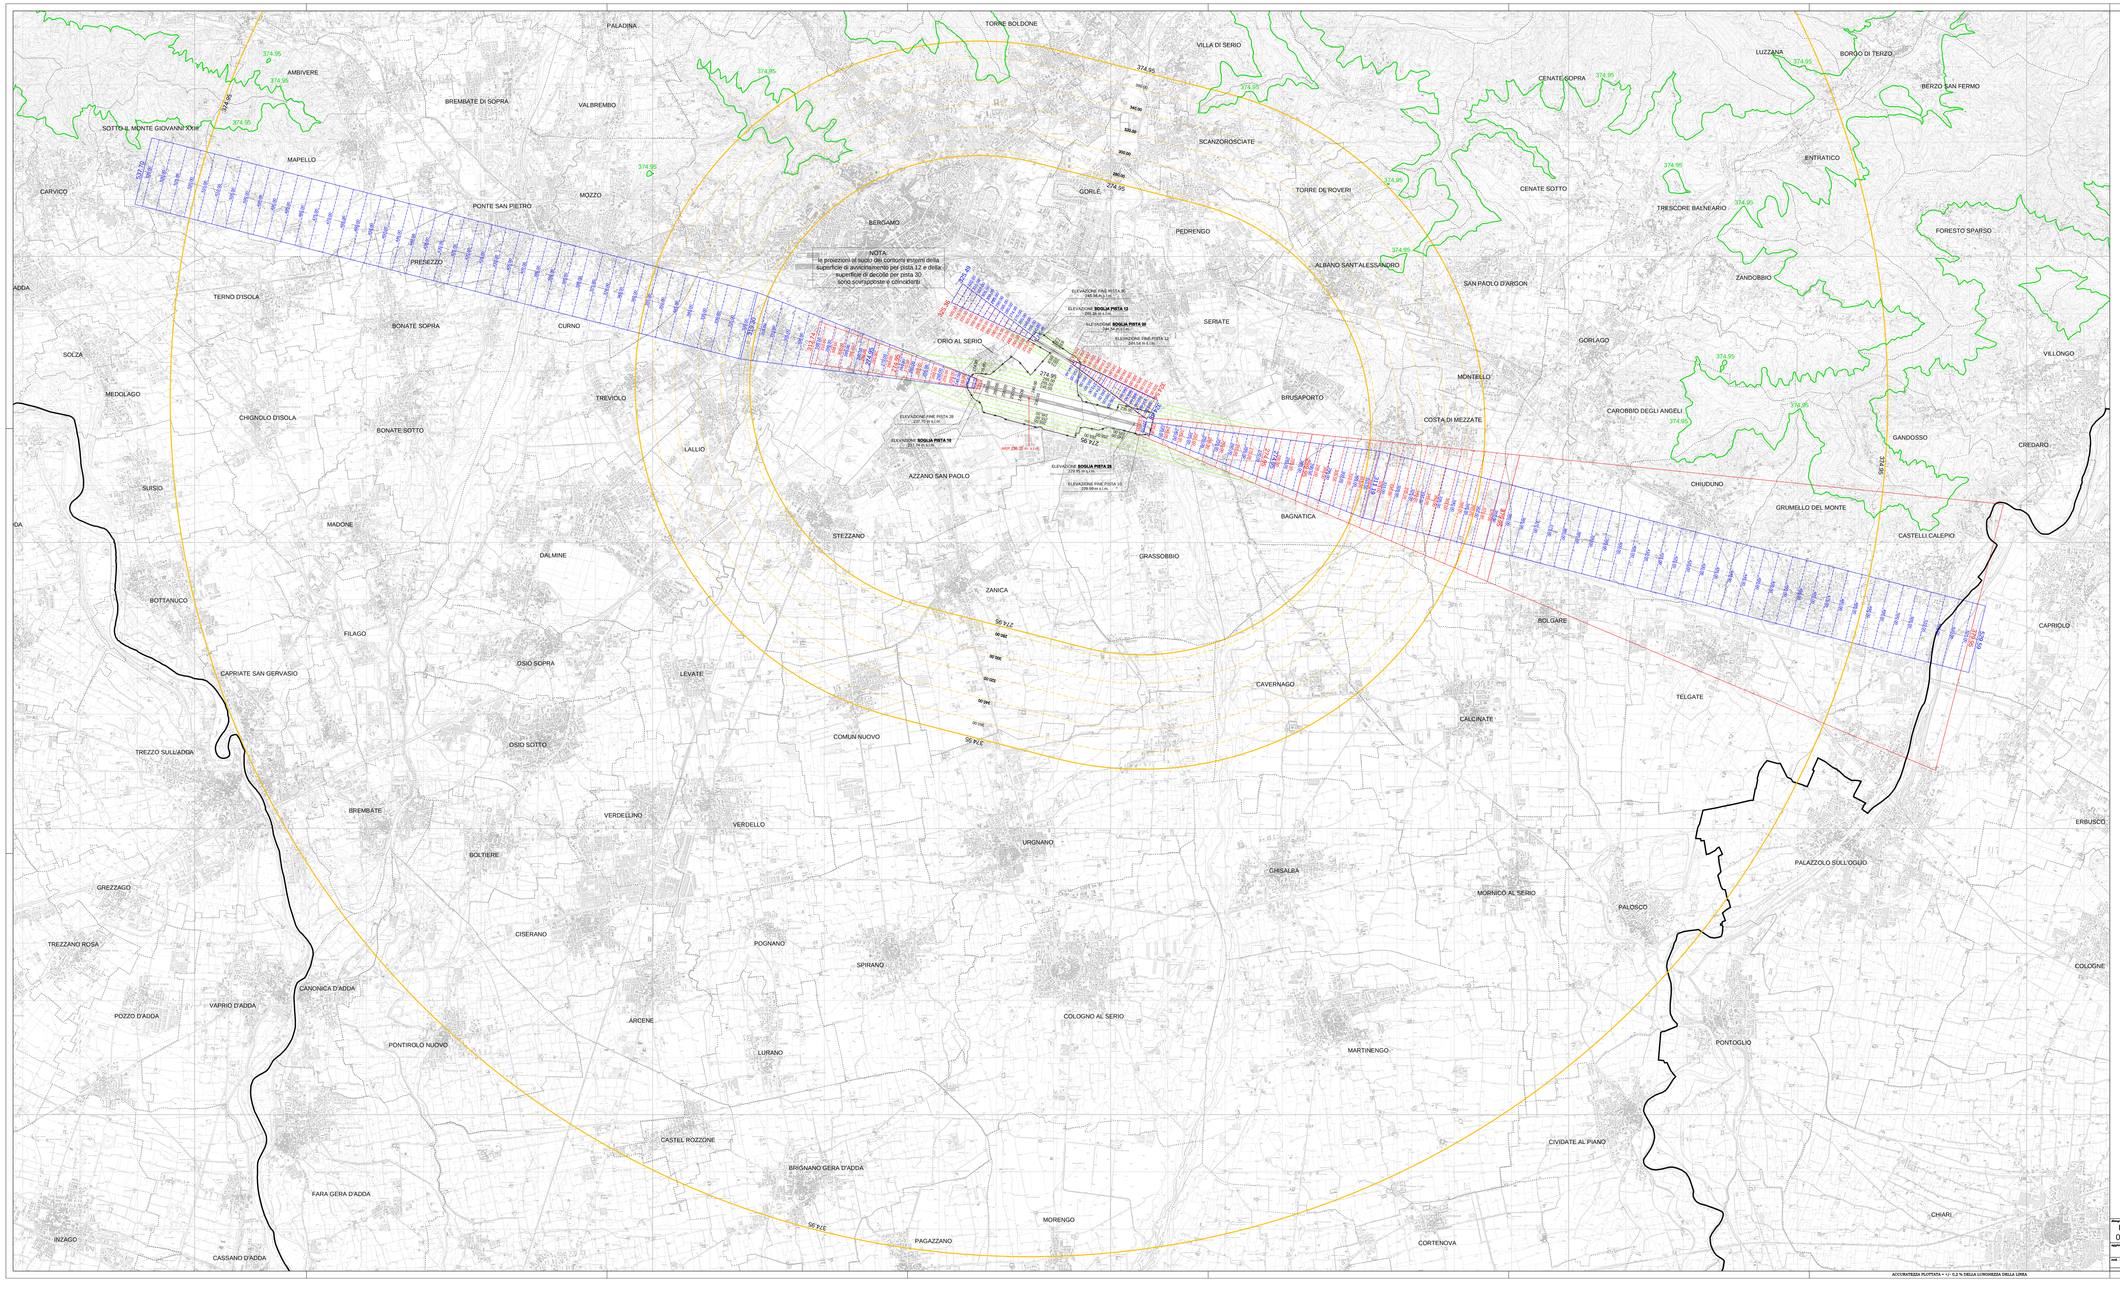

QUADRO D'UNIONE DELLE TAVOLE

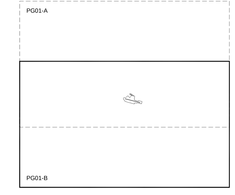

L E G E N D A

- SUPERFICIE DI SALITA AL DECOLLO
- SUPERFICIE DI SALITA AL DECOLLO - LINEE DI ISOLIVELLO ALTIMETRICO - 5M -
- SUPERFICIE DI AVVICINAMENTO
- SUPERFICIE DI AVVICINAMENTO - LINEE DI ISOLIVELLO ALTIMETRICO - 5M -
- SUPERFICIE DI TRANSIZIONE
- SUPERFICIE DI TRANSIZIONE - LINEE DI ISOLIVELLO ALTIMETRICO - 10M -
- SUPERFICIE DI ATTERRAGGIO INTERROTTO
- SUPERFICIE DI ATTERRAGGIO INTERROTTO - LINEE DI ISOLIVELLO ALTIMETRICO - 5M -
- SUPERFICIE CONICA, ORIZZONTALE INTERNA ED ESTERNA
- SUPERFICIE CONICA - CURVE DI ISOLIVELLO ALTIMETRICO - 20M -
- CURVE DI ISOLIVELLO ALTIMETRICHE OROGRAFICHE - QUOTA 374.95 m s.l.m. (FONTE: GEOPORTALE DELLA REGIONE LOMBARDIA)
- LIMITE DEL SEDIME AEROPORTUALE
- CONFINI COMUNALI
- CONFINI PROVINCIALI

La superficie di decollo e avvicinamento designate nella presente planimetria si riferiscono unicamente ad operazioni che seguono rotte di volo coincidenti con i prolungamenti degli assi di pista, ovvero rotte non divaricate o curvilinee. e pertanto non rappresentano interamente le attuali rotte (aipcn l'aeroporto di Bergamo - Orio Al Serio, con particolare riferimento a quelle di uscita IFR

DISTANZE DICHIARATE DELLE PISTE DI VOLO (*)

Designazione rwy	TORA	TODA	ASDA	LDA
10	2934 m	3001 m	2934 m	2834 m
10 - Start Point G	2600 m	2667 m	2600 m	-
28	2934 m	2994 m	2934 m	2801 m
28 - Start Point A	3024 m	3084 m	3024 m	-
28 - Start Point B	2400 m	2460 m	2400 m	-
12	778 m	778 m	778 m	714 m
30	750 m	750 m	750 m	650 m

(*) Fonte ENAV AIP - Italia

ELEVAZIONE SOGLIE E FINE PISTA

PISTA	10	28	12	30
ELEVAZIONE SOGLIA PISTA	237.74 m s.l.m.	229.95 m s.l.m.	245.36 m s.l.m.	244.54 m s.l.m.
ELEVAZIONE FINE PISTA	229.59 m s.l.m.	237.7 m s.l.m.	244.54 m s.l.m.	245.46 m s.l.m.

NOME DELL'AEROPORTO:	BERGAMO/Orio al Serio
IDENTIFICATIVO ICAO:	LIME
CODICE ALFANUMERICO:	4E (RWY 10/28) - 1A (RWY 12/30)
TIPOLOGIA OPERAZIONI:	IFR/VFR

ACCURATEZZA PLOTTATA = +/- 0,3 % DELLA LUNGHEZZA DELLA LINEA

allegato n°	PG	SACBO S.p.A.	AEROPORTO DI BERGAMO - ORIO AL SERIO	data	Direzione Sviluppo e Gestione Aeroportuale
	01-B		MAPPA DI VINCOLO TERRITORIALE	scala	1:25.000
sigla n°		SACBO S.p.A.	PLANIMETRIA GENERALE	disegnato	
		AEROPORTO DI BERGAMO - ORIO AL SERIO	SUPERFICI DI DELIMITAZIONE OSTACOLI	controllato	
visti allegato		24050 ORIO AL SERIO (BG) Tel. 035/326211 Fax 035/326329		approvato	
				codice file	PG01-B.dwg

QUESTO DISEGNO NON PUÒ ESSERE COPIATO O RIPRODOTTO IN ALCUNA FORMA SENZA AUTORIZZAZIONE SCRITTA