



ENTE NAZIONALE PER L'AVIAZIONE CIVILE

AEROPORTO DI BERGAMO - ORIO AL SERIO

MAPPE DI VINCOLO
LIMITAZIONI RELATIVE AGLI OSTACOLI ED AI PERICOLI
PER LA NAVIGAZIONE AEREA
(Art. 707 commi 1,2,3,4 Codice della Navigazione)

PLANIMETRIA CATASTALE FOGLIO 901
COMUNE DI CASTELLI CALEPIO CENSUARIO TAGLIUNO
CON SUPERFICIE DI INVILUPPO

TAVOLA N.
PC103

scala
1:2000

Data
Novembre 2010



S.A.C.B.O. S.p.A.
via Aeroporto 13 - 24050 Orio al Serio
Tel. 035/326323 - Fax 035/326339

Progettista incaricato:

Post Holder della progettazione

APPROVAZIONE ENAC

Prot. n.del.....

Timbro e firma



LEGENDA

- LIMITI SUPERFICIE DI INVILUPPO
- CURVE DI ISOLIVELLO ALTIMETRICHE
- OROGRAFIA FORANTE LE SERVITU' DERIVANTI DALLE SUPERFICIE DI VINCOLO AERONAUTICO
- LIMITE DEL SEDIME AEROPORTUALE
- CONFINI COMUNALI
- CONFINI PROVINCIALI
- ESTRATTO DI MAPPA

L'inviluppo derivante dalle superfici di decollo e avvicinamento disegnato nella presente planimetria si riferisce unicamente ad operazioni che seguono rotte di volo concordate con i prolungamenti degli assi di pista, ovvero rotte non dissociate o curvilinee e pertanto non rappresenta interamente le attuali rotte da per l'aeroporto di Bergamo - Orio Al Serio, con particolare riferimento a quelle di uscita IFR.

Fonte dati orografici: Digital Elevation Model NASA SRTM (Shuttle Topography Radar Mission) - Precisione della maglia di dati: 3 archi di secondo (pari ad un passo di circa 90/95 m) - N.B.: Le aree determinate dall'orografia forante le rispettive superfici di vincolo aeronautico, ivi rappresentate, non sono esaustive e devono essere considerate unicamente per fini qualitativi, essendo frutto di processi interpretativi e non essendo in grado di individuare, ad esempio, singoli situazioni critiche come zone di particolare elevazione non rilevabili per via del passo di campionamento utilizzato dal DEM.

I contorni delle aree dell'orografia forante la Superficie Conica seguono l'andamento variabile della medesima con una precisione soggetta ad un errore dato da una differenza in elevazione fino a circa 20 m.

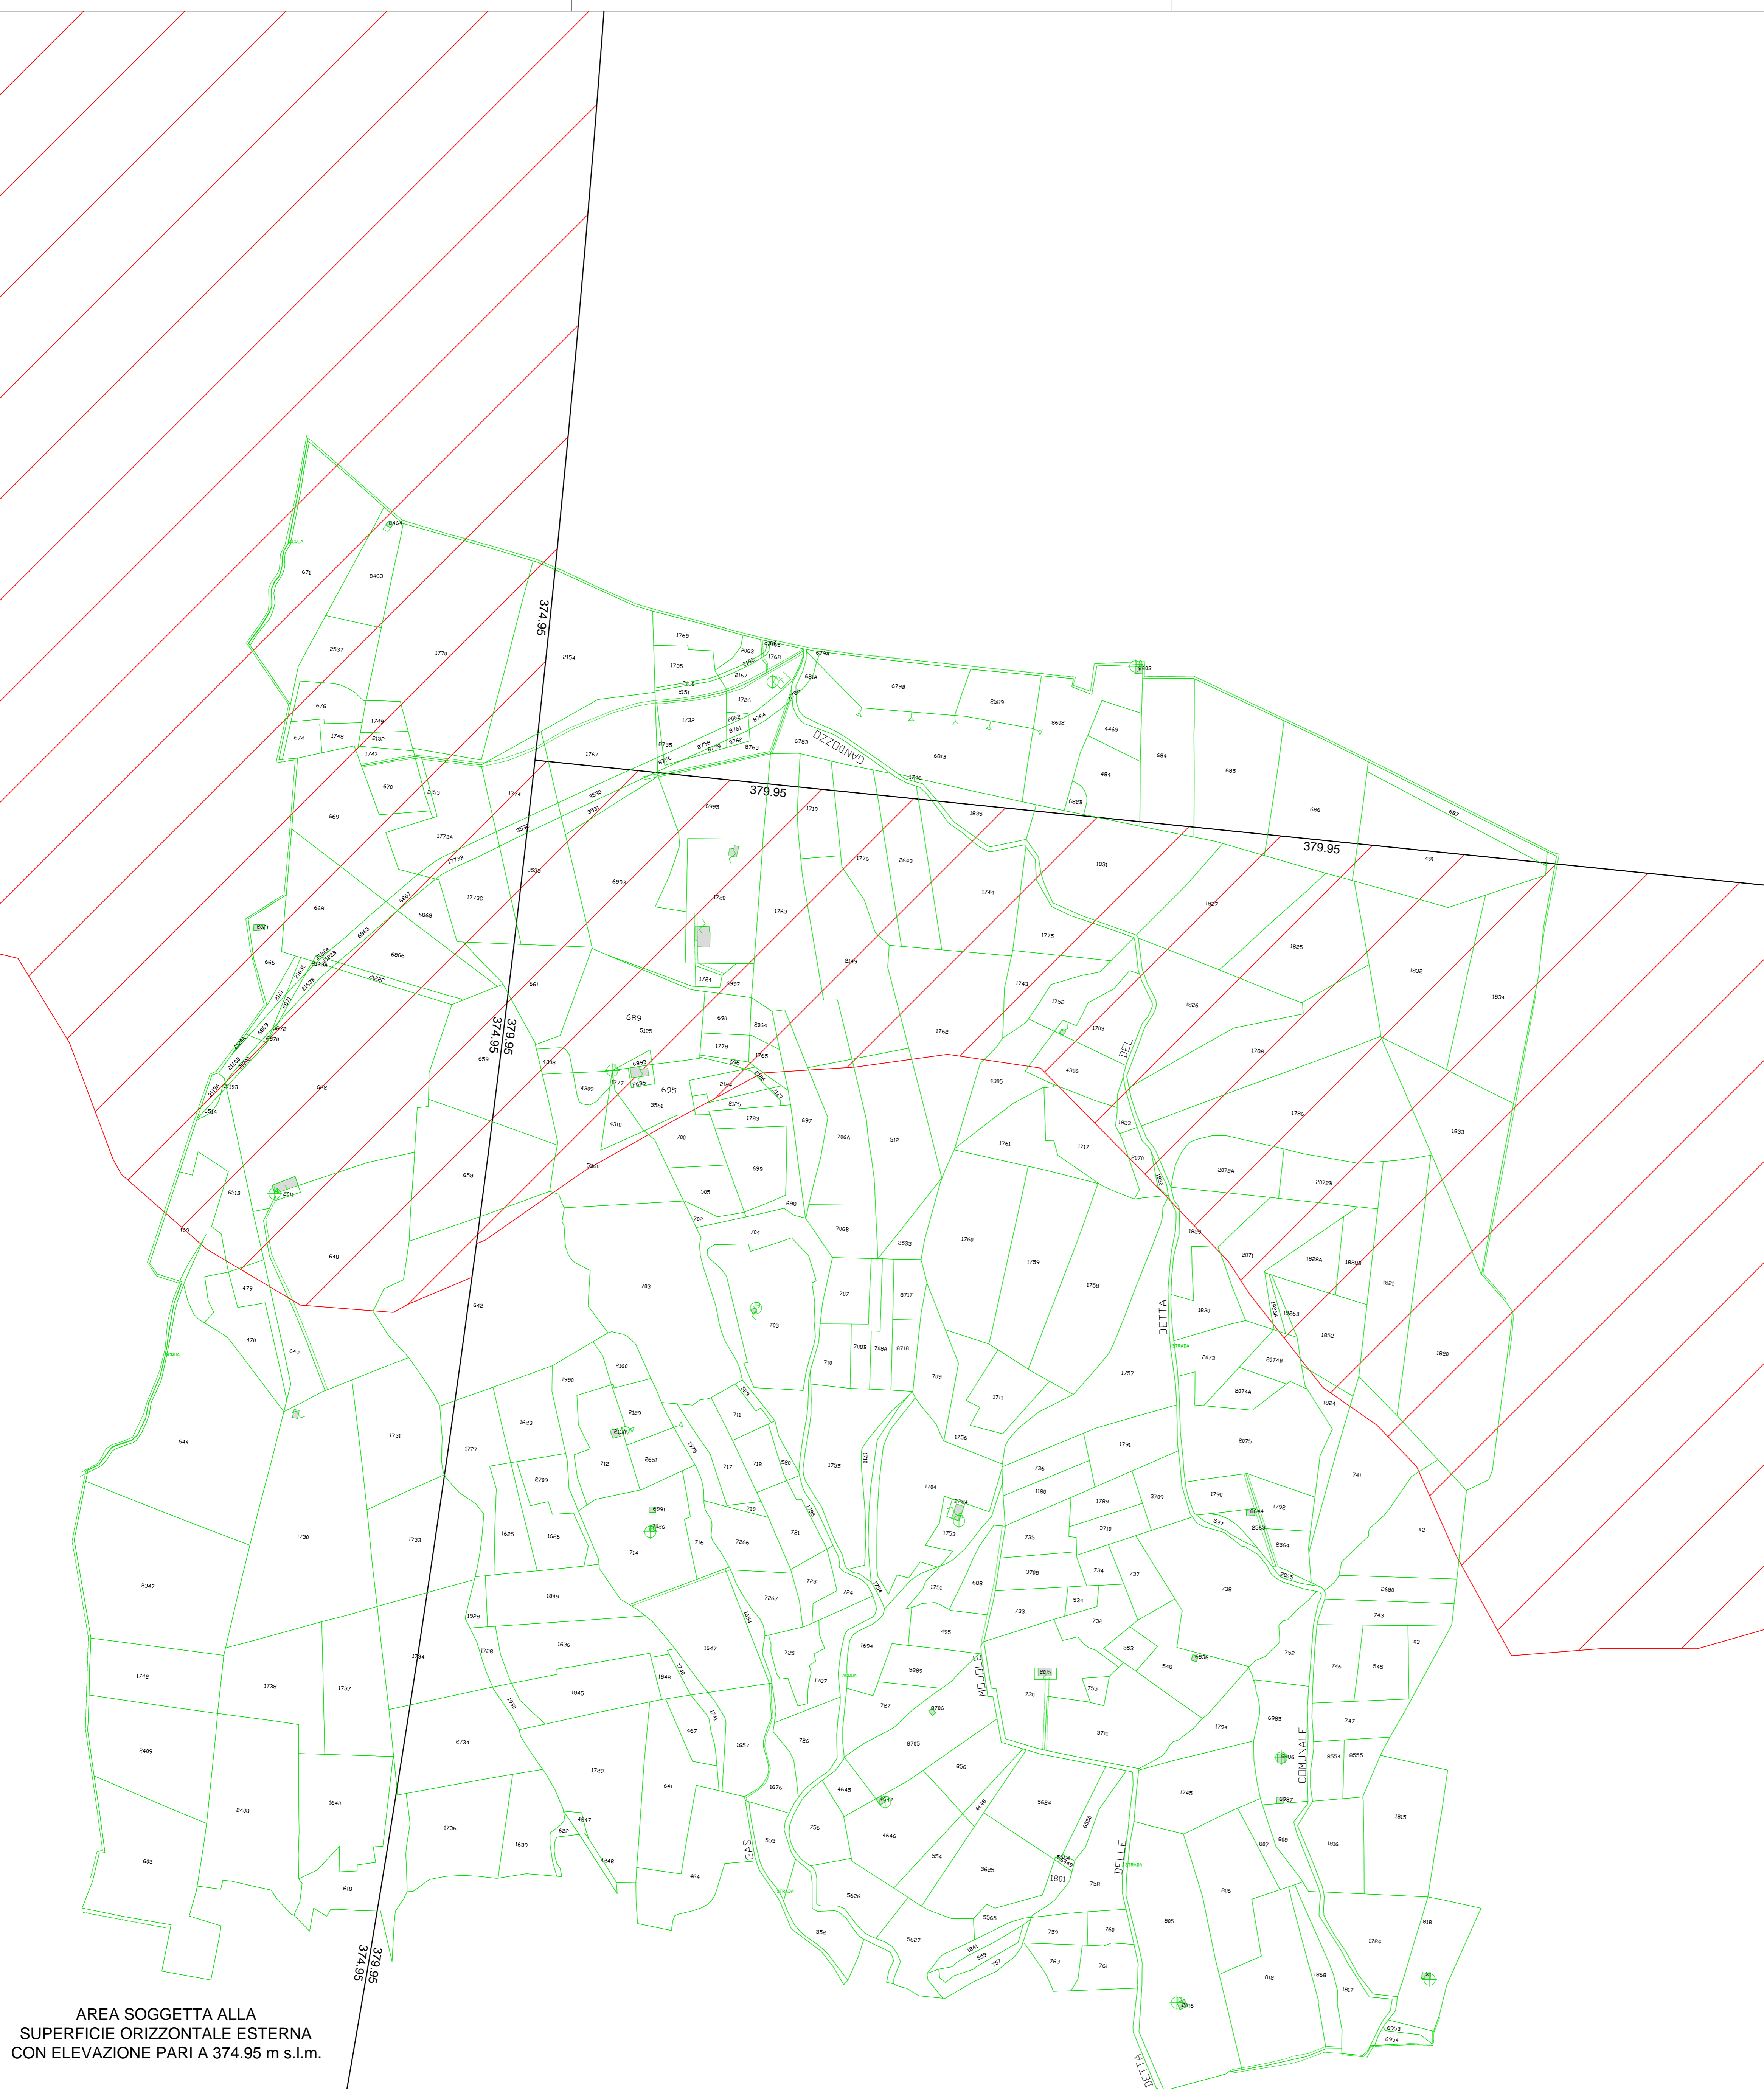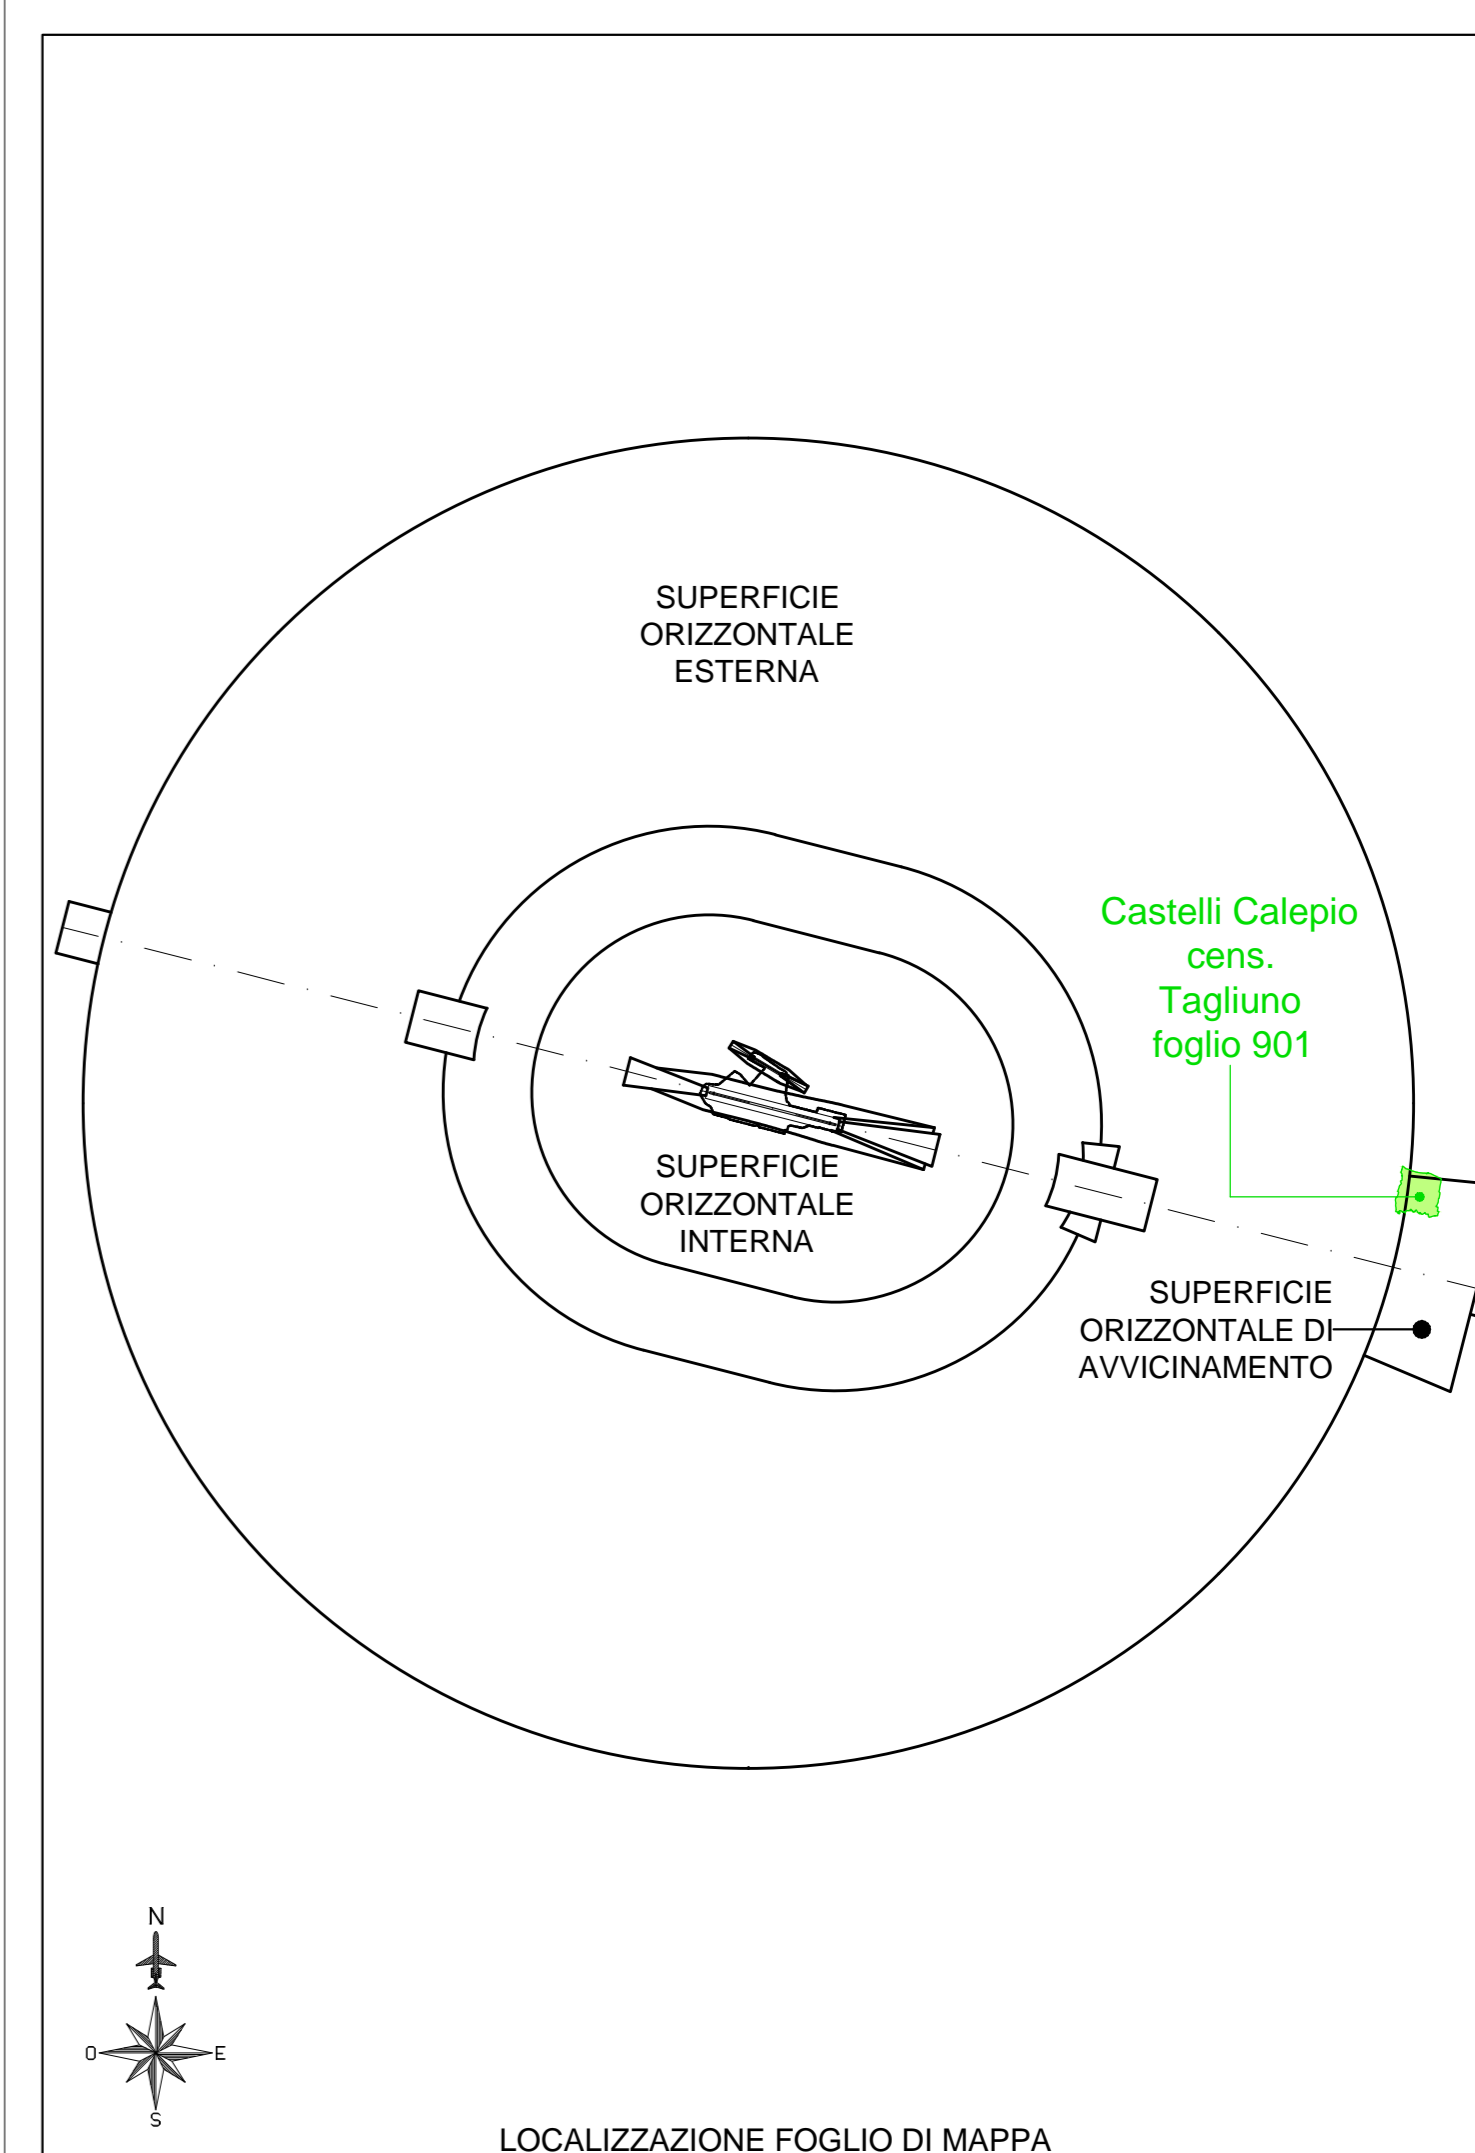

AREA SOGGETTA ALLA
SUPERFICIE ORIZZONTALE ESTERNA
CON ELEVAZIONE PARI A 374.95 m s.l.m.

AREA SOGGETTA ALLA
SUPERFICIE ORIZZONTALE DI AVVICINAMENTO
CON ELEVAZIONE PARI A 379.95 m s.l.m.