



ENTE NAZIONALE PER L'AVIAZIONE CIVILE

AEROPORTO DI BERGAMO - ORIO AL SERIO
MAPPE DI VINCOLO
LIMITAZIONI RELATIVE AGLI OSTACOLI ED AI PERICOLI
PER LA NAVIGAZIONE AEREA
(Art. 707 commi 1,2,3,4 Codice della Navigazione)

PLANIMETRIA CATASTALE FOGLIO 901 - COMUNE DI LEVATE
CON SUPERFICIE DI INVILUPPO

TAVOLA N.
PC181

scala
1:2000

Data
Novembre 2010



S.A.C.B.O. S.p.A.
via Aeroporto 13 - 24050 Orio al Serio
Tel. 035/326323 - Fax 035/326339

Progettista incaricato: Post Holder della progettazione

APPROVAZIONE ENAC

Prot. n.del.....

Timbro e firma


LEGENDA

- LIMITI SUPERFICIE DI INVILUPPO
- - - CURVE DI ISOLIVELLO ALTIMETRICHE
- /// OROGRAFIA FORANTE LE SERVITU' DERIVANTI DALLE SUPERFICIE DI VINCOLO AERONAUTICO
- LIMITE DEL SEDIME AEROPORTUALE
- CONFINI COMUNALI
- CONFINI PROVINCIALI
- ESTRATTO DI MAPPA

L'inviluppo derivante dalle superfici di decollo e avvicinamento disegnato nella presente planimetria si riferisce unicamente ad operazioni che seguono rotte di volo coincidenti con i prolungamenti degli assi di pista, ovvero rotte non disassiate o con inclinazione e pertanto non rappresentative in maniera esatta delle reali condizioni operative dell'aeroporto di Bergamo - Orio al Serio, con particolare riferimento a quelle di uscita IFR.

Fonte dati orografici: Digital Elevation Model NASA SRTM (Shuttle Topography Radar Mission) - Precisione della maglia di dati: 3 archi di secondo (pari ad un passo di circa 90/95 mt).
N.B.: Le aree determinate dall'orografia forante le rispettive superfici di vincolo aeronautico, si rappresentano, non sono esattive e devono essere considerate unicamente per fini qualitativi, essendo frutto di processi interpretativi e non essendo in grado di individuare, ad esempio, singoli, situazioni critiche, come zone di particolare elevazione non rilevabili per via del passo di campionamento utilizzato dal DEM.


I contorni della area dell'orografia forante le Superfici Critiche seguono l'andamento variabile della medesima con una precisione soggetta ad un errore dato da una differenza in elevazione fino a circa 20 m.

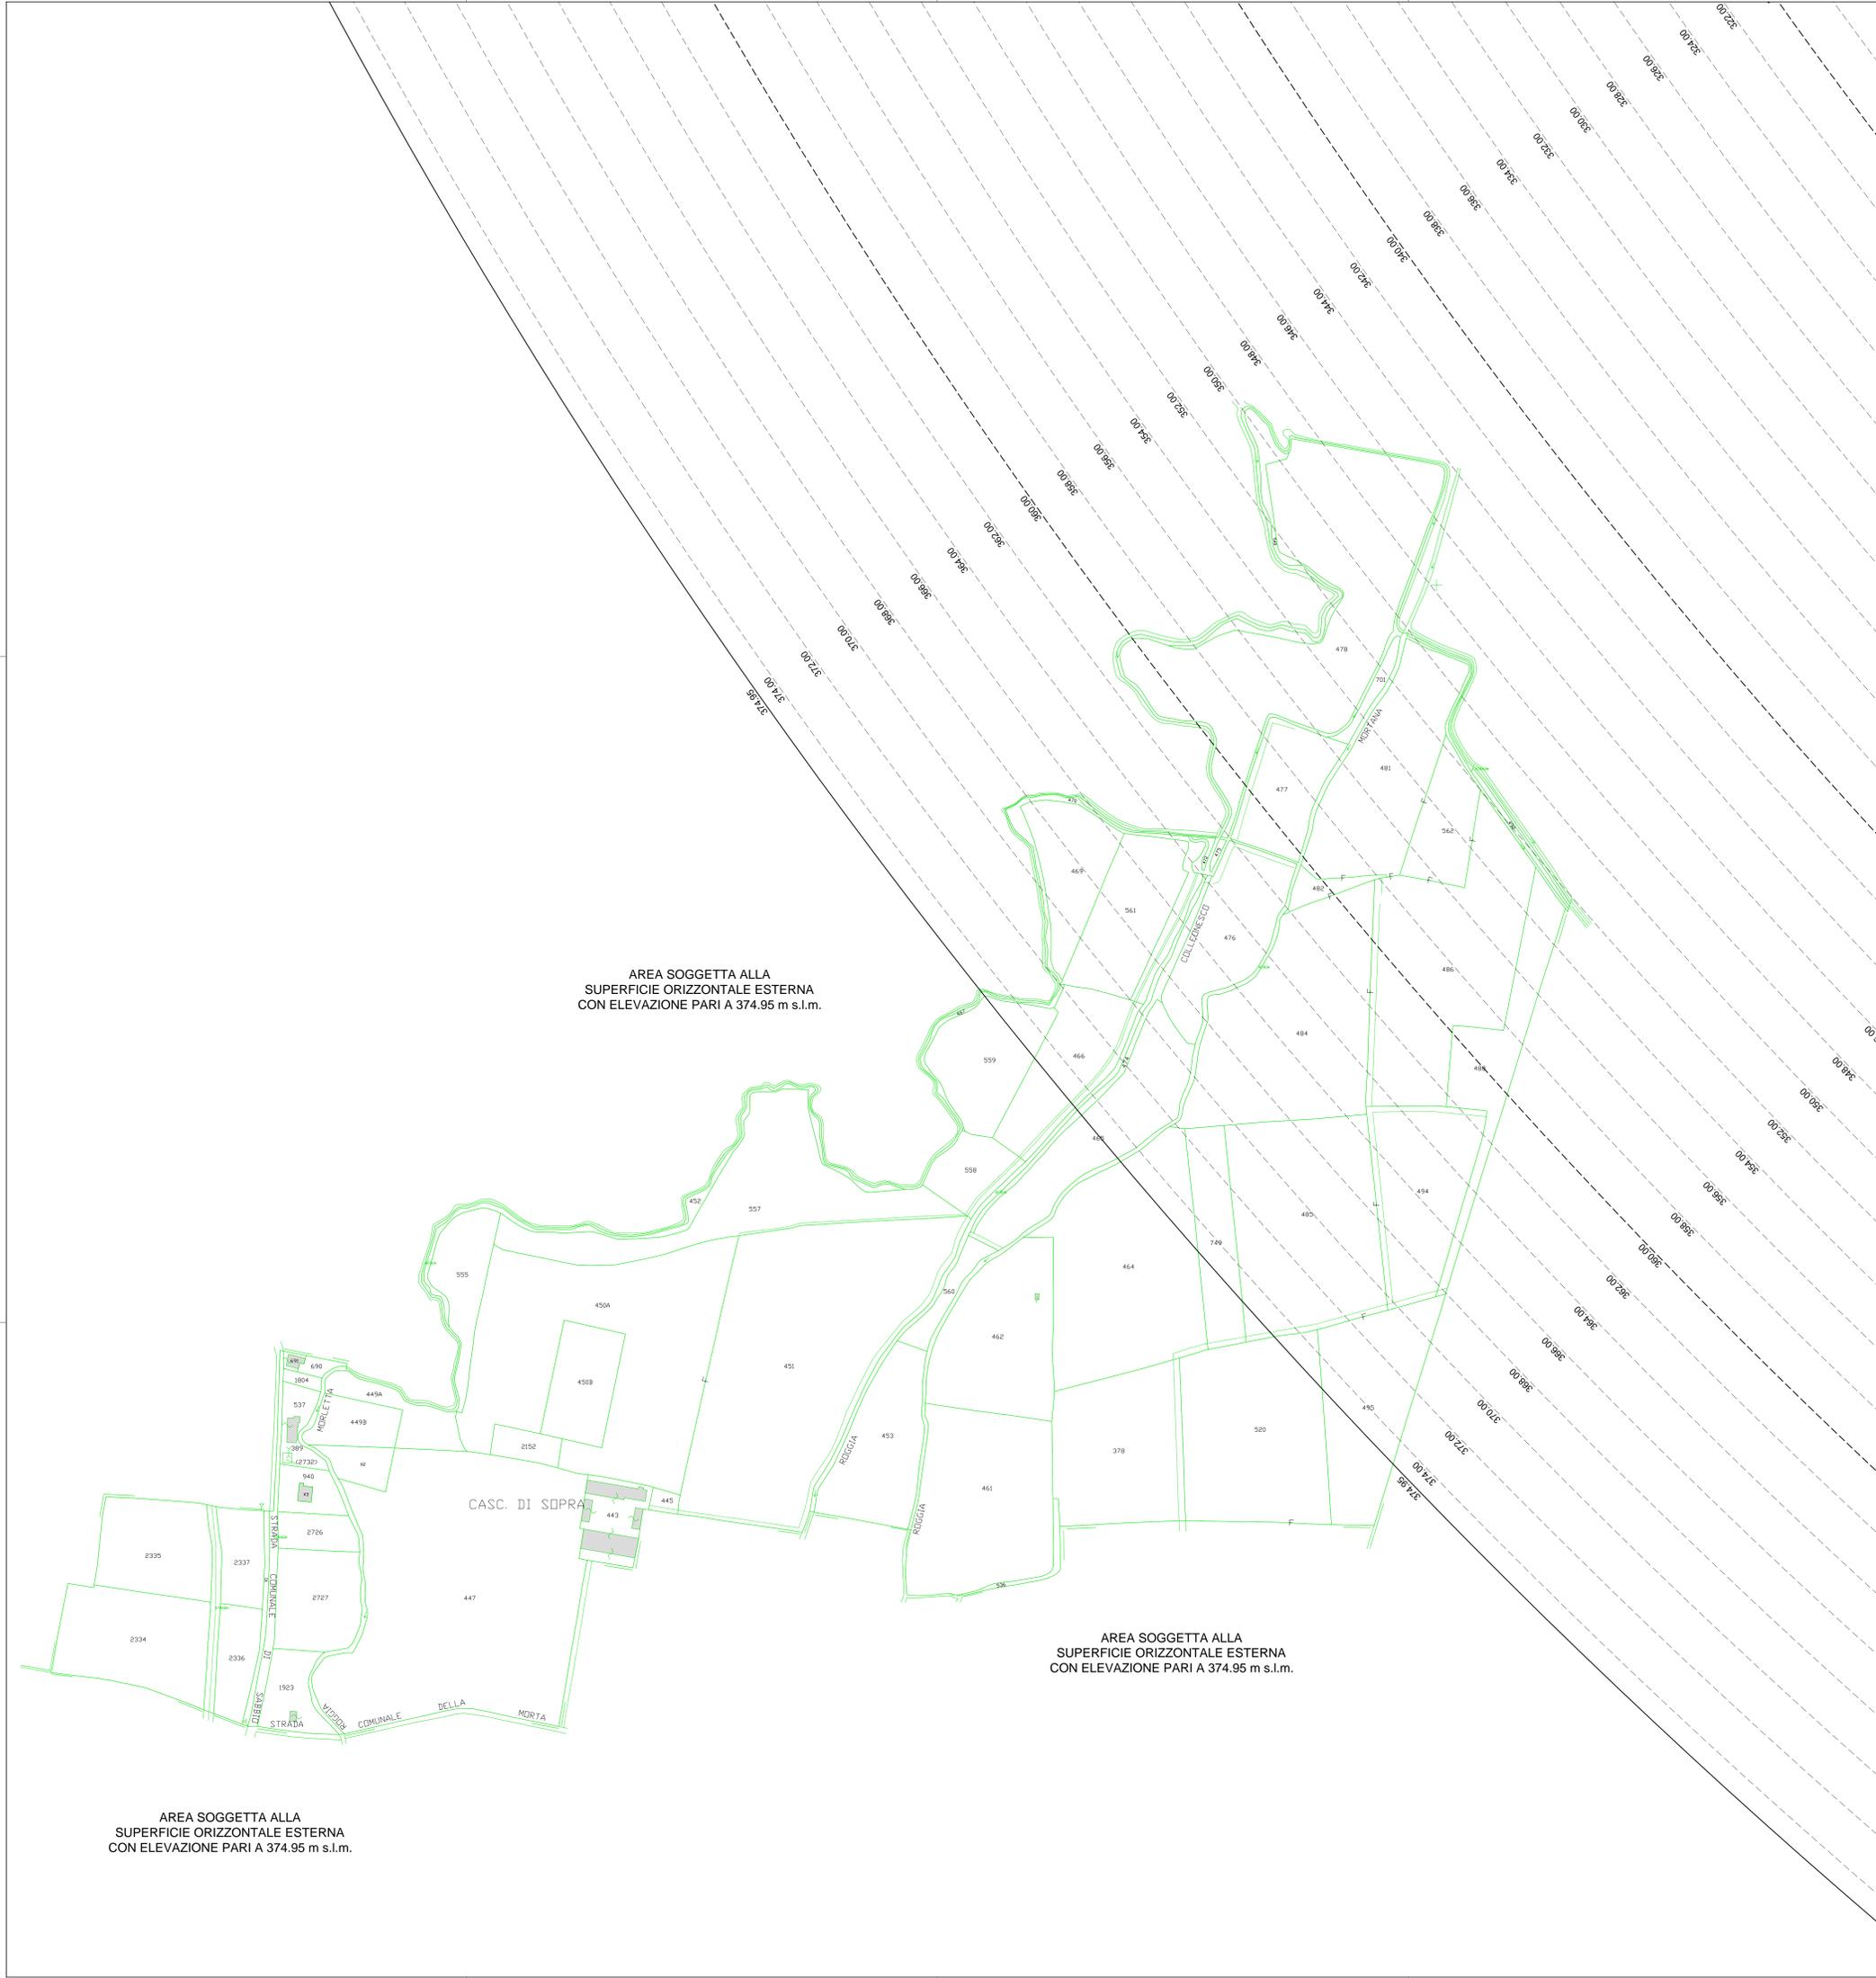

AREA SOGGETTA ALLA
SUPERFICIE ORIZZONTALE ESTERNA
CON ELEVAZIONE PARI A 374.95 m s.l.m.

AREA SOGGETTA ALLA
SUPERFICIE ORIZZONTALE ESTERNA
CON ELEVAZIONE PARI A 374.95 m s.l.m.

AREA SOGGETTA ALLA
SUPERFICIE ORIZZONTALE ESTERNA
CON ELEVAZIONE PARI A 374.95 m s.l.m.

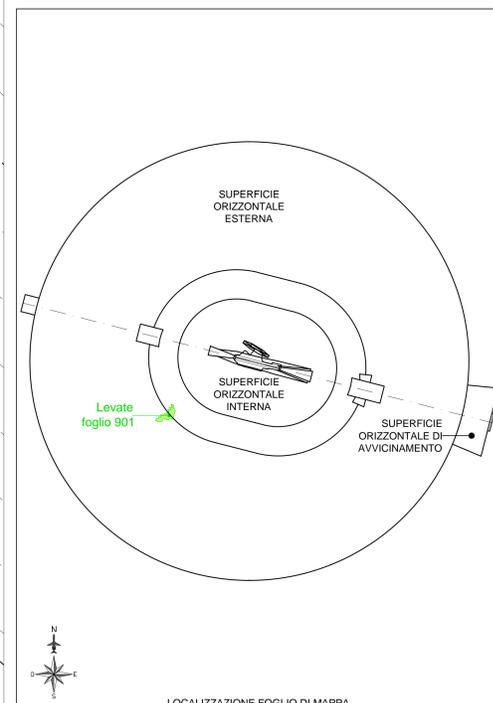

LOCALIZZAZIONE FOGLIO DI MAPPA