

PROGETTO

alzato • scala 1:150

COMUNE di CASTRO (BG)
PROGETTO ESECUTIVO

Nuovo marciapiede pedonale a lato della strada comunale via Rocca

TAV. 2
PROGETTO



pianta tratto stradale e alzato
scala 1:150

settembre 2018

Comune di Castro
Via Giacomo Matteotti 45, 24033 Castro (BG)
Tel. 035 969666 - Fax 035 962183

progettista
GHIRELLI Geom. ALFREDO
Via Valsugana 47 - 24040 GIANICO (BG)
Tel. 035 478101 - Fax 035 478102
P. IVA n. 0203 2387 002

Geom. Alfredo Ghirelli
Via Venezia 40, 25040 Giarino (BG)
Tel. 030 244488 - Fax 030 207074

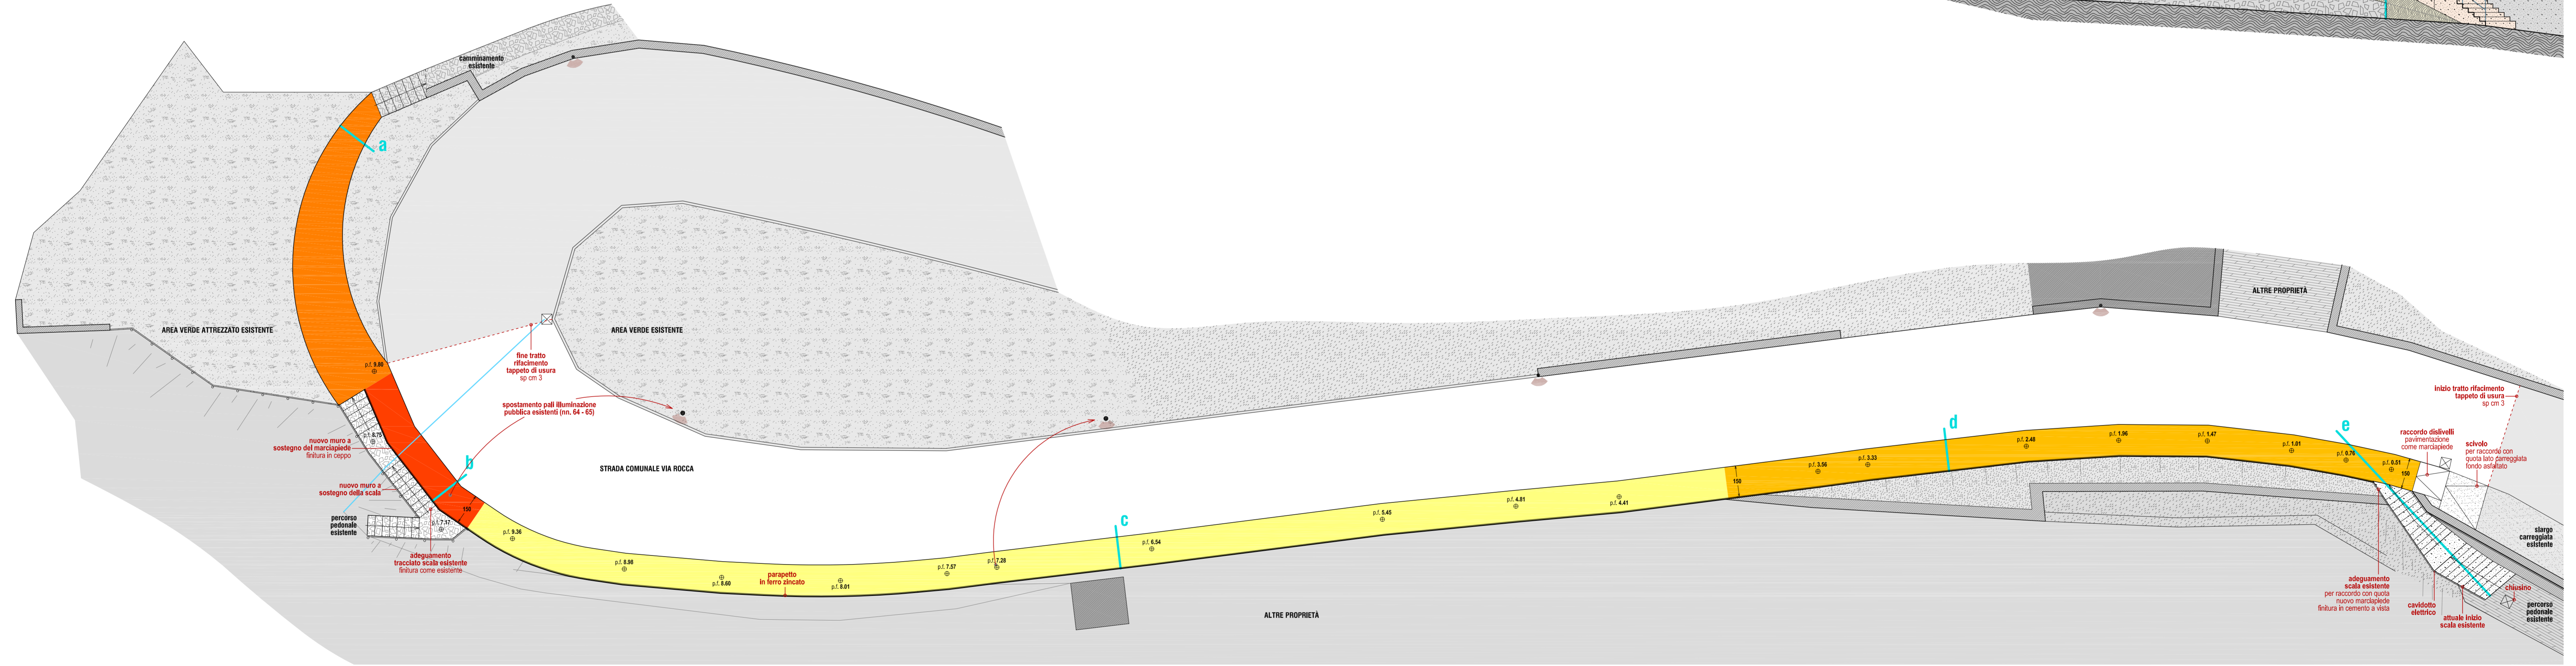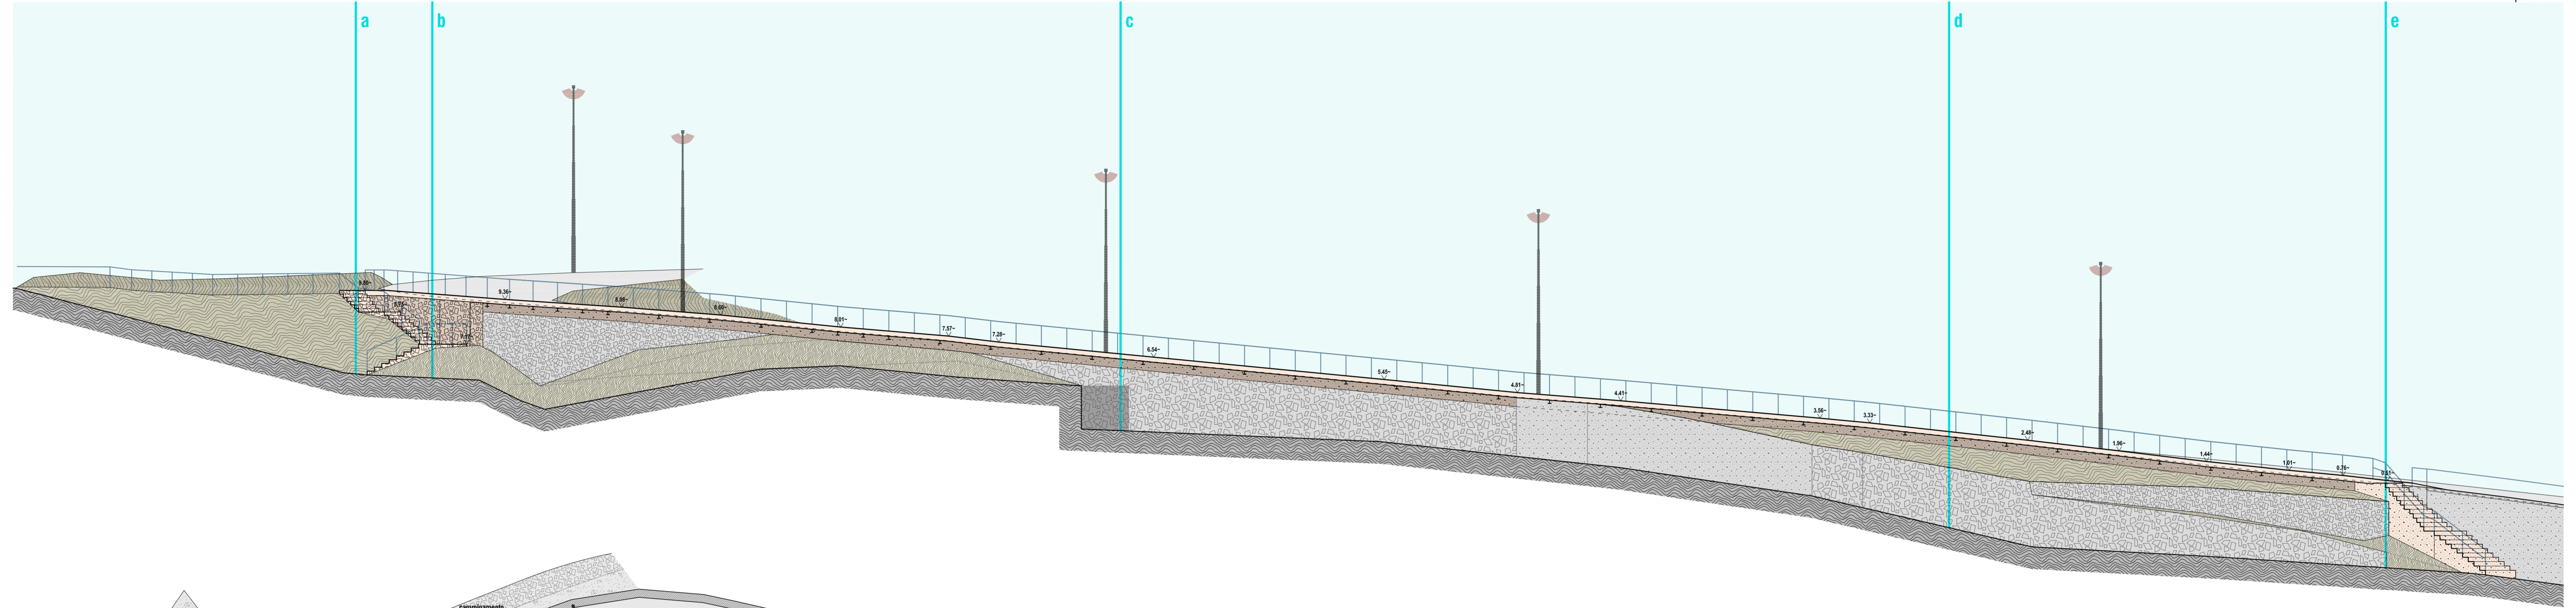

pianta • scala 1:150

- LEGENDA**
- tratto su terreno in falso piano
sviluppo totale: circa m 10
 - tratto sostenuto da nuovo muro
sviluppo totale: circa m 8
 - tratto a sbalzo su muro esistente
sviluppo totale: circa m 10
 - tratto a sbalzo su scarpata
sviluppo totale: circa m 32
- tratti nuovo marciapiede**
pavimentazione in lastre di porfido posate a corone