Protocollo

Comune di Cividate Camuno

Provincia di Brescia

Piano di Governo del Territorio

Documento di Piano

Sistema delle infrastrutture

DP 5a

IN ACCOGLIMENTO DELLE OSSERVAZIONI E DEL PARERE DELLA PROVINCIA DI COMPATIBILITA' AL P.T.C.P.

ADOTTATO dal Consiglio Comunale con Delibera n° 4 del 27 gennaio 2009

APPROVATO dal Consiglio Comunale con Delibera n° 31 del 19 settembre 2009

settembre 2009

scala 1:5000

aggiornamenti

gennaio 2009 adozione

giugno 2009 integ. provincia

Pianificazione e Coordinamento

arch. claudio nodari • arch. maura bellicini • arch. carlo fasser • arch. ariela rivetta

claudio nodari architetto — iscritto all'albo degli architetti della provincia di brescia al n. 1295

maura bellicini — iscritta all'albo degli architetti della provincia di brescia al n. 1294

carlo fasser — iscritto all'albo degli architetti della provincia di brescia al n. 1293

ariela rivetta — iscritta all'albo degli architetti della provincia di brescia al n. 1296

Valutazione Ambientale Strategica

ing. marcella salvetti

iscritta all'albo degli ingegneri della provincia di brescia al n. 1291

il responsabile del procedimento

geom. lorenzo gari

il sindaco

ing. cesare damiola

claudio nodari architetto

studio di architettura e urbanistica

25040 esine (bs) - via s. marziano 57 - tel. e fax 0364.46394

LEGENDA

perimetro centro abitato

struttura gerarchica della viabilità e rispettivi limiti di velocità

- strada statale n.42 del tonale e della mendola - limite 70 km/h classificazione funzionale tipo C
- strada provinciale n.112 piancogno - cividate camuno - limite 50 km/h classificazione funzionale tipo F
- strada provinciale n.345 della tre valli - limite 50 km/h classificazione funzionale tipo F
- strade locali (comunali) - limite 50 km/h
- strade locali (comunali) - limite 30km/h
- sentieri
- strade campestri
- piste ciclo-pedonali
- piste ciclo-pedonali (tratto in galleria)
- fasce di rispetto ferroviario
- fasce di rispetto stradale
- fasce di rispetto stradale vigente fino alla realizzazione della viabilità di progetto

viabilità di progetto

- provinciale
- comunale

- rete ferroviaria storica
- corsi d'acqua
- confine comunale

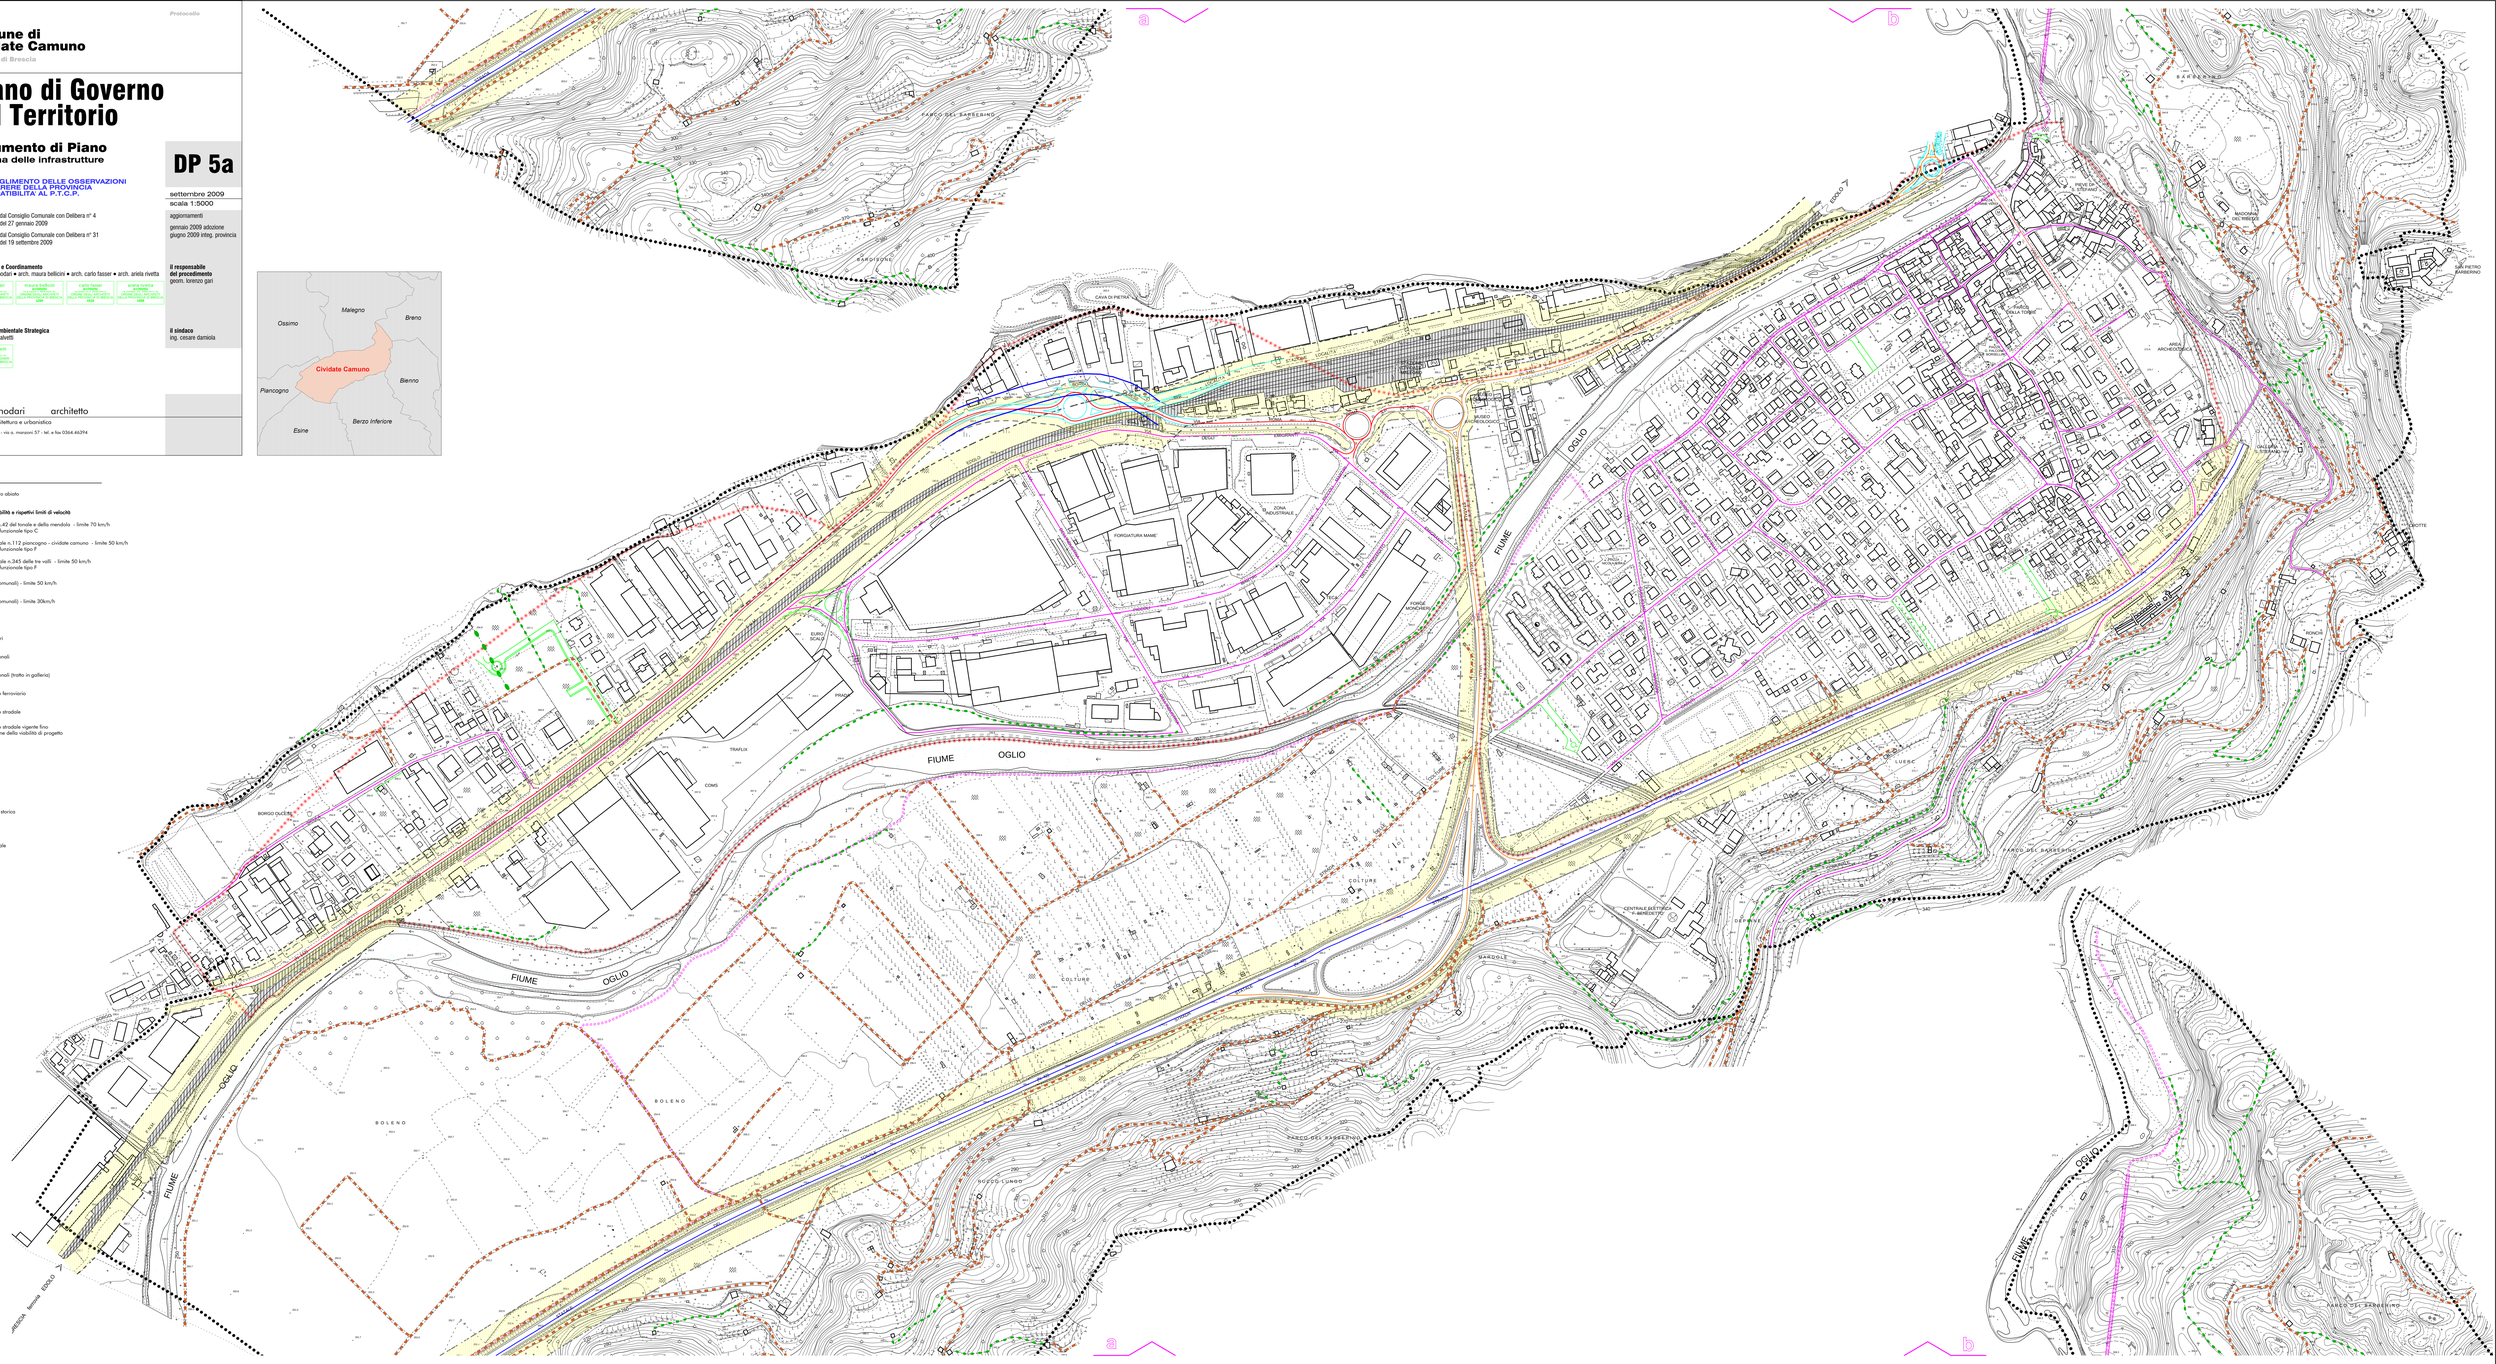
a
b
FIUME OGLIO
PARCO DEL BARBERINO
BARBERINO
MADONNINA DEL BARBERINO
SAN PIETRO BARBERINO
CAVA DI PIETRA
ZONA INDUSTRIALE
FORGIATURA MAME
EURO SCAVI
TRAFILIX
COMS
BORGO OLCEN
BOLENO
COLTURE
BOSCO LUNGO
MANDOLE
CENTRALE IDROELETTRICA S. BENEDETTO
LUERC
ARCO ARCHEOLOGICO
CHIESA DELLA TORRE
CHIESA DI SAN GIUSEPPE
CHIESA DI SANTA MARIA ASSUNTA
CHIESA DI SANTA MARIA ASSUNTA
CHIESA DI SANTA MARIA ASSUNTA