Legenda

Aree ed edifici pubblici
- Capoluogo
- Doverio
- Lombro
- Santicolo
- Galleno
- Valli S. Antonio
- S. Pietro

Aree ed edifici religiosi
- Capoluogo
- Doverio
- Lombro
- Megno
- Ronco
- Santicolo
- Galleno
- Valli S. Antonio

Attività economiche
- Capoluogo
- Lombro
- Megno
- Ronco
- Santicolo
- Fucine
- Galleno
- Valli S. Antonio

- CONFINE COMUNALE
- catasto georeferenziato
- LIMITE CATASTO
- Perimetro Nuclei di Antica Formazione
- allevatori
- Località significative
- Edifici significativi
- Infrastrutture stradali
- Corpi idrici

Aree pubbliche e di pertinenze dei servizi pubblici
- N°1 Servizi di interesse comune
- N°2 Istruzione
- N°3 Attrezzature e/o Infrastrutture di Pubblica Utilità
- N°4 Attrezzature sportive ed aree a verde
- N°5 Mobilità e sosta
- fermate bus
- percorsi bus

NOTA
Si realizzato / in fase di realizzazione da PGT: 91.051,87 mq
La tabella dei servizi indica un valore maggiore (106.172,15 mq) in quanto in essa sono indicati anche gli impianti tecnologici e i servizi sanitari non conteggiati negli Sr dei PGT.

Nella presente tavola sono indicati solo gli Sr presenti sull'ortoimmagine 1:2.000, per gli altri Sr vedere le relative schede dei servizi.

EDIFICI PUBBLICI - COMUNE DI CORTENO GOLGI (BS)

	n. aule	n. alunni
FRAZIONE: SANTICOLO (da Sp 6-7-14)		
1 Scuola materna	3	60
2 Campo da calcio		
3 Campo da tennis		
4 Area ecologica (rifornimento rifiuti/Cabina metano)		
FRAZIONE: DOVERIO (da Sp. 4-5-7-8)		
5 municipio		
CAPOLUOGO (da Sp. 1-2-3)		
6 Municipio		
7 Scuola media Enrico Fermi	8	49
8 Scuola elementare	8	76
9 Parroco		
10 Oratorio/Centro giovanile		
11 Ufficio postale		
12 Campo sportivo		
13 Museo Grigi e biblioteca		
CAPOLUOGO (da Sp. 9-10-11)		
14 Corpo Forestale dello Stato		
15 Pro Loco/Polo Turistico		
FRAZIONE: GALLENO (da Sp. 9-10-12)		
16 Campo da calcio		
17 Scuola materna	3	20
FRAZIONE: VALLI S. ANTONIO (da Sp. 9-10-13)		
18 Parroco		
FRAZIONE: SAN PIETRO (da Sp. 9-11-12)		
19 Oratorio		
20 Ufficio postale		
21 Ufficio anagrafe		

DATI DEGLI ALUNNI FREQUENTANTI NEL COMUNE DI CORTENO GOLGI - dato fornito al Comune dalla Direzione Didattica di Edolo in data 7/05/2009

ALUNNI FREQUENTANTI NEL COMUNE DI CORTENO GOLGI A.S. 2008/09

PLESSO	SEZ. A (n/11-2002)	SEZ. B (n/11-2003)	SEZ. A (n/11-2004)	SEZ. A (n/11-2005)	CLASSE I (n/11-2001)	CLASSE II (n/11-2002)	CLASSE III (n/11-2003)	CLASSE IV (n/11-1999)	CLASSE V (n/11-1998)
INFANZIA CAPOLUOGO	10	8	10						
INFANZIA GALLENO	9	10	5	1					
PRIMARIA CAPOLUOGO					10	11	17	13	20
TOTALI	19	18	15	1	10	11	17	13	20

TOTALI ALUNNI SC. PRIMARIA N.70
TOTALI ALUNNI SC. INFANZIA SANTICOLO N.30 SEZIONE UNICA
TOTALI ALUNNI SC. INFANZIA GALLENO N.25 SEZIONE UNICA

SCUOLA SECONDARIA DI GRADO STATALE

anno scolastico	classe	maschi	femmine
2006-2008	prima	7	9
	seconda	9	20
	terza	1	15
2007-2010	prima	9	10
	seconda	1	8
	terza	1	20

LOCALITÀ GEOGRAFICA/TIVE - COMUNE DI CORTENO GOLGI (BS) - CODICE ISTAT: 17063

N°	TIPO CTR	NOME
622	Fraziono o centro o nucleo abitato	Sant' Antonio
697	Casa isolata	Casa Costruzione
702	Fraziono o centro o nucleo abitato	San Pietro
824	Casina	Fienili Foppa
855	Casina	Fienili Morandi
860	Casina	Fienili Plane
873	Fraziono o centro o nucleo abitato	Piazza
885	Casina	Fienili Scale
897	Fraziono o centro o nucleo abitato	Lots
903	Comune	Corteno Golgi
904	Fraziono o centro o nucleo abitato	Di Fucine
922	Fraziono o centro o nucleo abitato	Galleno
957	Fraziono o centro o nucleo abitato	Galleno
987	Fraziono o centro o nucleo abitato	Santicolo
1003	Fraziono o centro o nucleo abitato	Lombro
1037	Fraziono o centro o nucleo abitato	Ronco
1165	Fraziono o centro o nucleo abitato	Megno
1173	Fraziono o centro o nucleo abitato	Doverio

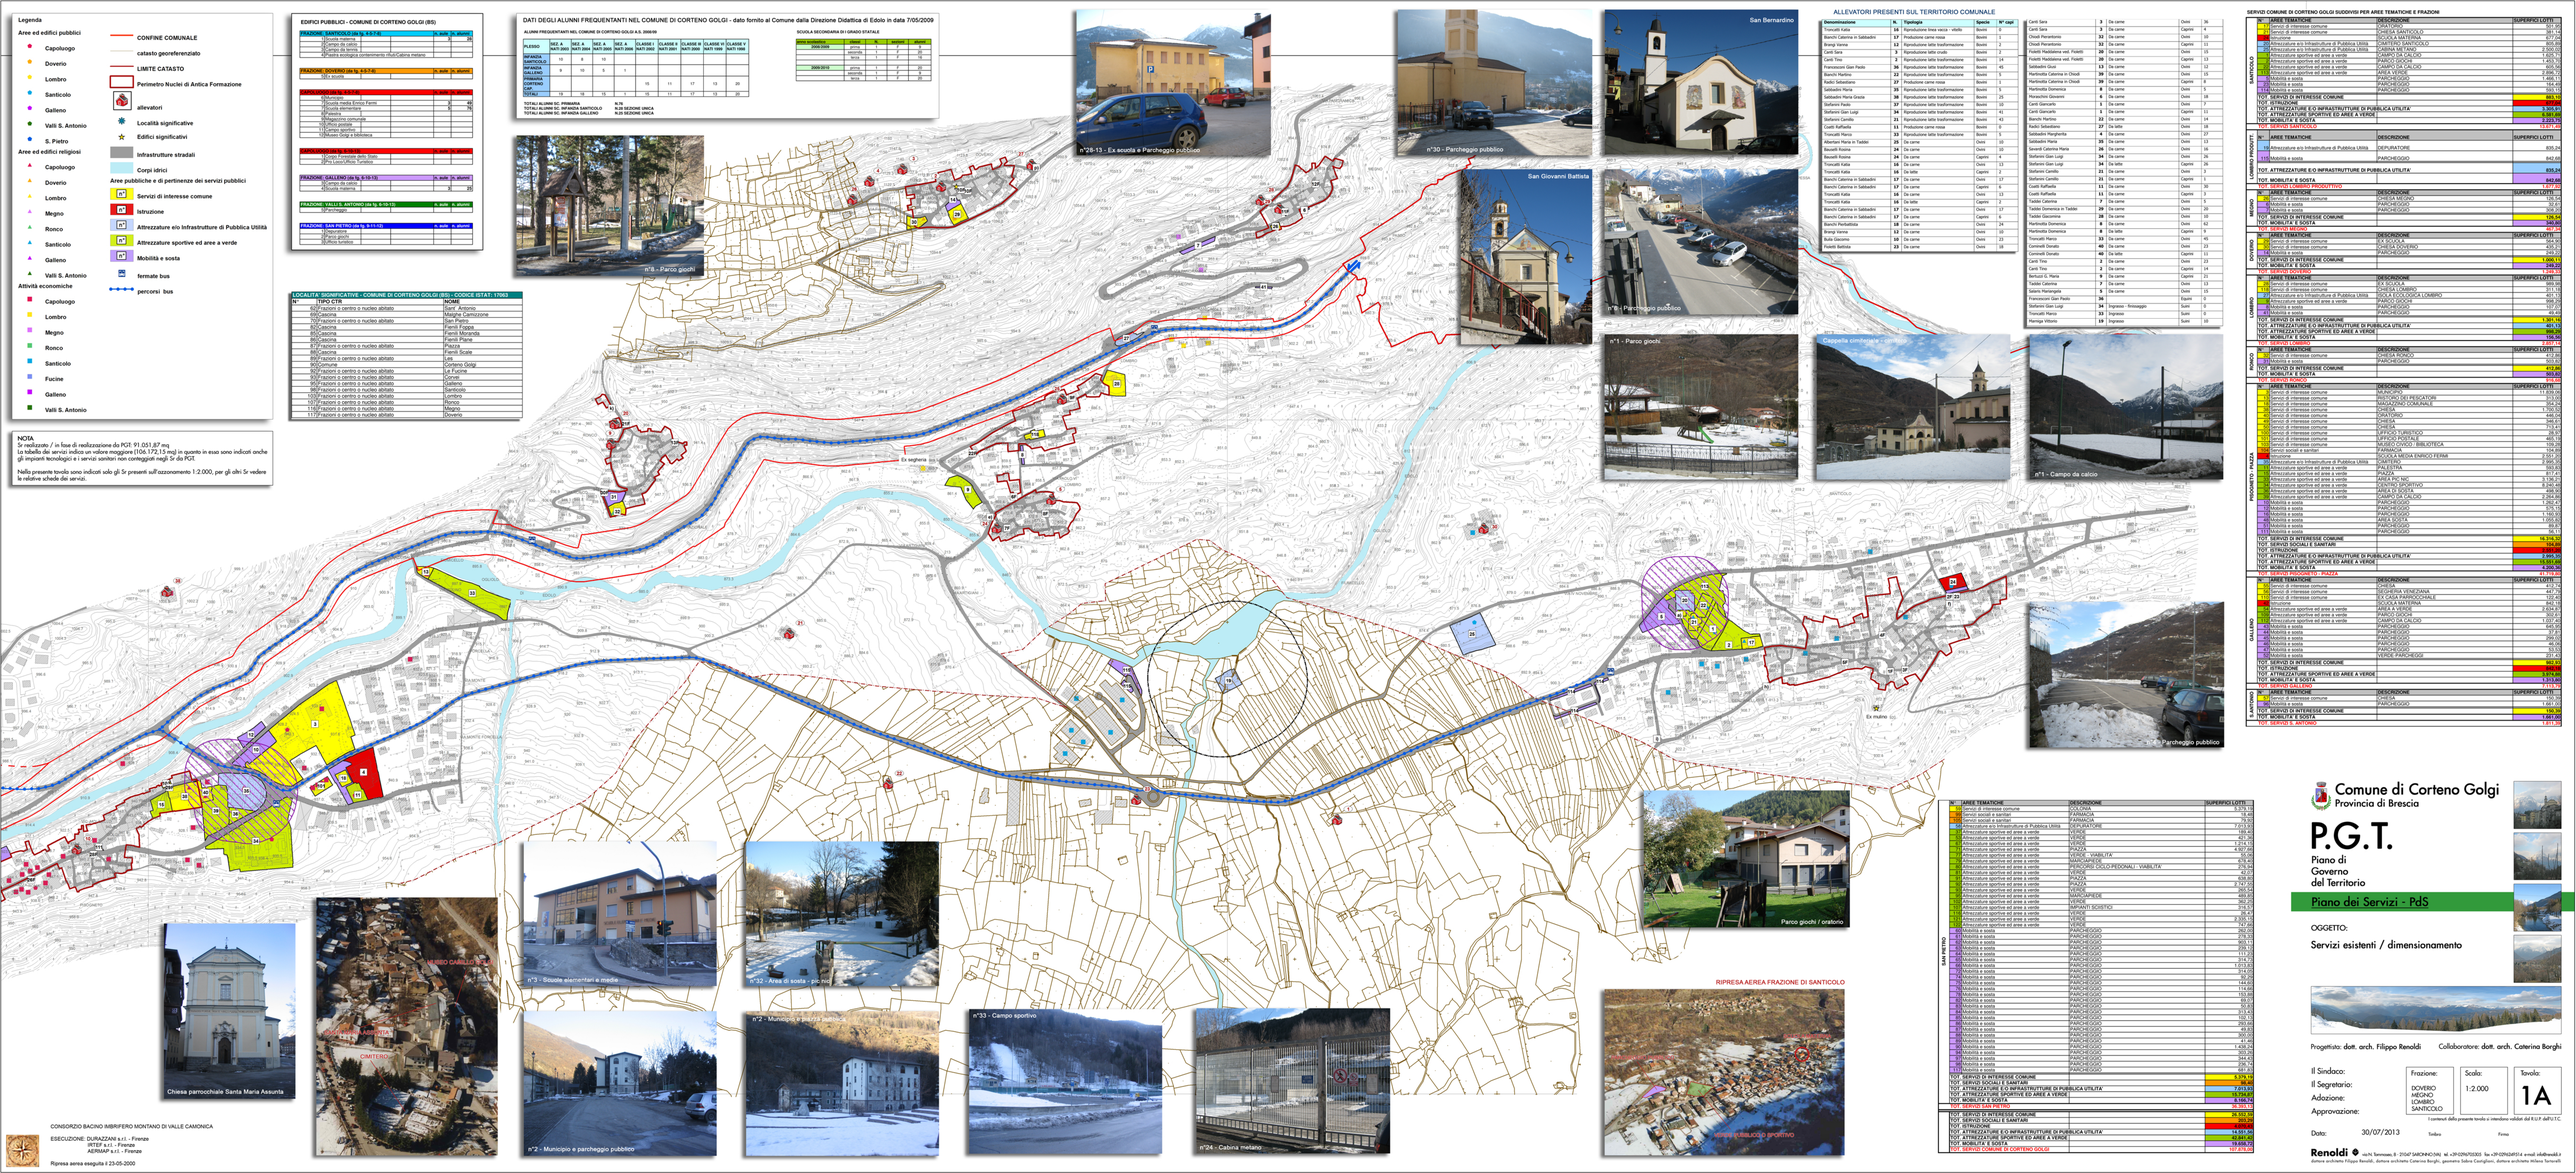

ALLEVATORI PRESENTI SUL TERRITORIO COMUNALE

Denominazione	N.	Tipologia	Specie	N° capi
Tronscatti Katia	10	Riproduzione linea vacca - vitello	Bovini	0
Bianchi Caterina in Saldaabbi	17	Riproduzione carne rossa	Bovini	1
Brangi Vanna	12	Riproduzione latte trasformazione	Bovini	2
Carli Sara	3	Riproduzione latte crudo	Bovini	2
Carli Tino	2	Riproduzione latte trasformazione	Bovini	19
Franceschini Gian Paolo	36	Riproduzione latte trasformazione	Bovini	45
Bianchi Marlino	22	Riproduzione latte trasformazione	Bovini	5
Fedici Sebastiano	27	Riproduzione carne rossa	Bovini	1
Saldaabbi Maria	35	Riproduzione latte trasformazione	Bovini	5
Saldaabbi Maria Grazia	38	Riproduzione latte trasformazione	Bovini	23
Stefanini Paolo	37	Riproduzione latte trasformazione	Bovini	10
Stefanini Gian Luigi	34	Riproduzione latte trasformazione	Bovini	41
Stefanini Camillo	21	Riproduzione latte trasformazione	Bovini	41
Coelli Raffaella	11	Produzione carne rossa	Bovini	0
Tronscatti Mario	33	Riproduzione latte trasformazione	Bovini	5
Albertani Maria in Taddei	25	Da carne	Ovini	10
Beuselli Rosina	24	Da carne	Ovini	10
Beuselli Rosina	24	Da carne	Caprini	4
Tronscatti Katia	10	Da carne	Ovini	13
Tronscatti Katia	10	Da latte	Caprini	2
Bianchi Caterina in Saldaabbi	17	Da carne	Ovini	17
Bianchi Caterina in Saldaabbi	17	Da carne	Caprini	6
Tronscatti Katia	10	Da carne	Ovini	13
Tronscatti Katia	10	Da latte	Caprini	2
Bianchi Caterina in Saldaabbi	17	Da carne	Ovini	17
Bianchi Caterina in Saldaabbi	17	Da carne	Caprini	6
Bianchi Pierluigi/Ida	18	Da carne	Ovini	24
Brangi Vanna	12	Da carne	Ovini	10
Buda Giacomo	30	Da carne	Ovini	23
Fedici Battista	23	Da carne	Ovini	18
Carli Sara	3	Da carne	Ovini	36
Chiodi Pierantonio	32	Da carne	Ovini	10
Chiodi Pierantonio	32	Da carne	Caprini	11
Fedici Maddalena ved. Fedetti	28	Da carne	Ovini	15
Fedici Maddalena ved. Fedetti	28	Da carne	Caprini	20
Saldaabbi Giuli	13	Da carne	Ovini	12
Martinolla Caterina in Chiodi	39	Da carne	Ovini	15
Martinolla Caterina in Chiodi	39	Da carne	Caprini	8
Martinolla Domenica	8	Da carne	Ovini	5
Franceschini Giovanni	6	Da carne	Ovini	18
Carli Giancarlo	5	Da carne	Ovini	7
Carli Giancarlo	5	Da carne	Caprini	11
Bianchi Marlino	22	Da carne	Ovini	14
Radici Sebastiano	27	Da latte	Ovini	18
Saldaabbi Maria Piergiorgia	4	Da carne	Ovini	27
Saldaabbi Maria	35	Da carne	Ovini	13
Savoldi Caterina Maria	26	Da carne	Ovini	16
Stefanini Gian Luigi	34	Da carne	Ovini	26
Stefanini Gian Luigi	34	Da latte	Caprini	26
Stefanini Camillo	21	Da carne	Ovini	3
Stefanini Camillo	21	Da carne	Caprini	5
Coelli Raffaella	11	Da carne	Ovini	30
Coelli Raffaella	11	Da carne	Caprini	3
Taddei Catonina	29	Da carne	Ovini	5
Taddei Domenica in Taddei	20	Da carne	Ovini	20
Taddei Giacomina	28	Da carne	Ovini	10
Martinolla Domenica	8	Da carne	Ovini	62
Tronscatti Marco	33	Ingrasso	Suini	0
Plamiga Vittorio	19	Ingrasso	Suini	10
Carli Sara	3	Da carne	Ovini	4
Chiodi Pierantonio	32	Da carne	Ovini	10
Chiodi Pierantonio	32	Da carne	Caprini	11
Fedici Maddalena ved. Fedetti	28	Da carne	Ovini	15
Fedici Maddalena ved. Fedetti	28	Da carne	Caprini	20
Saldaabbi Giuli	13	Da carne	Ovini	12
Martinolla Caterina in Chiodi	39	Da carne	Ovini	15
Martinolla Caterina in Chiodi	39	Da carne	Caprini	8
Martinolla Domenica	8	Da carne	Ovini	5
Franceschini Giovanni	6	Da carne	Ovini	18
Carli Giancarlo	5	Da carne	Ovini	7
Carli Giancarlo	5	Da carne	Caprini	11
Bianchi Marlino	22	Da carne	Ovini	14
Radici Sebastiano	27	Da latte	Ovini	18
Saldaabbi Maria Piergiorgia	4	Da carne	Ovini	27
Saldaabbi Maria	35	Da carne	Ovini	13
Savoldi Caterina Maria	26	Da carne	Ovini	16
Stefanini Gian Luigi	34	Da carne	Ovini	26
Stefanini Gian Luigi	34	Da latte	Caprini	26
Stefanini Camillo	21	Da carne	Ovini	3
Stefanini Camillo	21	Da carne	Caprini	5
Coelli Raffaella	11	Da carne	Ovini	30
Coelli Raffaella	11	Da carne	Caprini	3
Taddei Catonina	29	Da carne	Ovini	5
Taddei Domenica in Taddei	20	Da carne	Ovini	20
Taddei Giacomina	28	Da carne	Ovini	10
Martinolla Domenica	8	Da carne	Ovini	62
Tronscatti Marco	33	Ingrasso	Suini	0
Plamiga Vittorio	19	Ingrasso	Suini	10

SERVIZI COMUNE DI CORTENO GOLGI SUDDIVISI PER AREE TEMATICHE E FRAZIONI

	N°	AREE TEMATICHE	DESCRIZIONE	SUPERFICI LOTTI
SANTICOLO	1	Servizi di interesse comune	ORATORIO	921,30
	1	Servizi di interesse comune	CHIESA SANTICOLO	381,14
	2	Istruzione	SCUOLA MATERNA	837,00
	3	Attrezzature e/o Infrastrutture di Pubblica Utilità	CIMITERO SANTICOLO	905,00
	4	Attrezzature sportive ed aree a verde	PARCO GIOCHI	1.000,00
	4	Attrezzature sportive ed aree a verde	CAMPO DA CALCIO	1.400,00
	4	Attrezzature sportive ed aree a verde	PARCO GIOCHI	1.453,70
	4	Attrezzature sportive ed aree a verde	CAMPO DA CALCIO	900,00
	4	Attrezzature sportive ed aree a verde	AREA VERDE	2.896,72
	4	Attrezzature sportive ed aree a verde	AREA VERDE	1.400,00
	5	Mobilità e sosta	PARCHEGGIO	150,00
	5	Mobilità e sosta	PARCHEGGIO	550,00
		TOT. SERVIZI DI INTERESSE COMUNE		12.815,00
		TOT. ISTRUZIONE		837,00
		TOT. ATTREZZATURE E/O INFRASTRUTTURE DI PUBBLICA UTILITA'		5.305,00
		TOT. ATTREZZATURE SPORTIVE ED AREE A VERDE		8.387,00
		TOT. MOBILITA' E SOSTA		700,00
		TOT. SERVIZI SANTICOLO		13.679,00
LOMBRO PRODUTTIVO		AREE TEMATICHE	DESCRIZIONE	SUPERFICI LOTTI
	10	Attrezzature e/o Infrastrutture di Pubblica Utilità	DEPURATORE	835,00
	110	Mobilità e sosta	PARCHEGGIO	842,00
		TOT. ATTREZZATURE E/O INFRASTRUTTURE DI PUBBLICA UTILITA'		835,00
		TOT. MOBILITA' E SOSTA		842,00
		TOT. SERVIZI LOMBRO PRODUTTIVO		1.677,00
MEGNO		AREE TEMATICHE	DESCRIZIONE	SUPERFICI LOTTI
	2	Servizi di interesse comune	CHIESA MEGNO	125,00
	5	Mobilità e sosta	PARCHEGGIO	732,00
	5	Mobilità e sosta	PARCHEGGIO	200,00
		TOT. SERVIZI DI INTERESSE COMUNE		125,00
		TOT. MOBILITA' E SOSTA		932,00
		TOT. SERVIZI MEGNO		957,00
DOVERIO		AREE TEMATICHE	DESCRIZIONE	SUPERFICI LOTTI
	2	Servizi di interesse comune	EX SCUOLA	364,00
	2	Servizi di interesse comune	CHIESA DOVERIO	1.000,00
	5	Mobilità e sosta	PARCHEGGIO	136,00
		TOT. SERVIZI DI INTERESSE COMUNE		1.400,11
		TOT. MOBILITA' E SOSTA		136,00
		TOT. SERVIZI DOVERIO		1.536,11
LOMBRO		AREE TEMATICHE	DESCRIZIONE	SUPERFICI LOTTI
	2	Servizi di interesse comune	EX SCUOLA	572,88
	2	Servizi di interesse comune	CHIESA LOMBRO	589,00
	2	Servizi di interesse comune	CHIESA LOMBRO	317,10
	3	Attrezzature e/o Infrastrutture di Pubblica Utilità	SCULA ECOLOGICA LOMBRO	402,10
	4	Attrezzature sportive ed aree a verde	PARCO GIOCHI	1.000,00
	5	Mobilità e sosta	PARCHEGGIO	1.000,00
	5	Mobilità e sosta	PARCHEGGIO	361,00
		TOT. SERVIZI DI INTERESSE COMUNE		1.881,10
		TOT. ATTREZZATURE E/O INFRASTRUTTURE DI PUBBLICA UTILITA'		402,10
		TOT. ATTREZZATURE SPORTIVE ED AREE A VERDE		1.000,00
		TOT. MOBILITA' E SOSTA		1.361,00
		TOT. SERVIZI LOMBRO		4.644,20
RONCO		AREE TEMATICHE	DESCRIZIONE	SUPERFICI LOTTI
	2	Servizi di interesse comune	CHIESA RONCO	572,88
	5	Mobilità e sosta	PARCHEGGIO	320,00
		TOT. SERVIZI DI INTERESSE COMUNE		572,88
		TOT. MOBILITA' E SOSTA		320,00
		TOT. SERVIZI RONCO		892,88
PROGRETTO PIAZZA		AREE TEMATICHE	DESCRIZIONE	SUPERFICI LOTTI
	1	Servizi di interesse comune	ex AUDITORIO	11.000,00
	1	Servizi di interesse comune	BISTRUCO DEI PESCATORI	500,00
	1	Servizi di interesse comune	MAGAZZINO COMUNALE	2.750,00
	1	Servizi di interesse comune	CHIESA	1.750,00
	1	Servizi di interesse comune	ORATORIO	446,04
	1	Servizi di interesse comune	CHIESA	345,41
	1	Servizi di interesse comune	CHIESA	1.000,00
	1	Servizi di interesse comune	UFFICIO TURISTICO	23,30
	1	Servizi di interesse comune	UFFICIO POSTALE	465,18
	1	Servizi di interesse comune	MUSEO OVIDO - BIBLIOTECA	59,10
	1	Servizi sociali e sanitari	FARMACIA	324,00
	2	Istruzione	SCUOLA MEDIA ENRICO FERMI	2.100,00
	3	Attrezzature e/o Infrastrutture di Pubblica Utilità	CAPITANERIA	1.000,00
	4	Attrezzature sportive ed aree a verde	PALESTRA	500,00
	4	Attrezzature sportive ed aree a verde	PIAZZA	5,00
	4	Attrezzature sportive ed aree a verde	AREA PIC NIC	3.136,21
	4	Attrezzature sportive ed aree a verde	CENTRO SPORTIVO	8.000,00
	4	Attrezzature sportive ed aree a verde	AREA DI SOSTA	268,00
	4	Attrezzature sportive ed aree a verde	PARCO GIOCHI	1.000,00
	5	Mobilità e sosta	PARCHEGGIO	1.250,00
	5	Mobilità e sosta	PARCHEGGIO	575,10
	5	Mobilità e sosta	PARCHEGGIO	1.150,00
	5	Mobilità e sosta	AREA SOSTA	1.000,00
	5	Mobilità e sosta	PARCHEGGIO	250,00
	5	Mobilità e sosta	PARCHEGGIO	34,11
		TOT. SERVIZI DI INTERESSE COMUNE		18.104,30
		TOT. SERVIZI SOCIALI E SANITARI		324,00
		TOT. ISTRUZIONE		2.100,00
		TOT. ATTREZZATURE E/O INFRASTRUTTURE DI PUBBLICA UTILITA'		3.005,00
		TOT. ATTREZZATURE SPORTIVE ED AREE A VERDE		15.302,00
		TOT. MOBILITA' E SOSTA		4.259,21
		TOT. SERVIZI PROGRETTO PIAZZA		43.094,51
GALLENO		AREE TEMATICHE	DESCRIZIONE	SUPERFICI LOTTI
	1	Servizi di interesse comune	CHIESA	412,74
	2	Servizi di interesse comune	SEGHERIA VENEZIANA	447,70
	2	Servizi di interesse comune	EX CASA PARROCCHIALE	132,40
	2	Istruzione	SCUOLA MATERNA	842,00
	4	Attrezzature sportive ed aree a verde	PARCO GIOCHI	1.000,00
	4	Attrezzature sportive ed aree a verde	PARCO GIOCHI	812,00
	4	Attrezzature sportive ed aree a verde	CAMPO DA CALCIO	1.037,40
	5	Mobilità e sosta	PARCHEGGIO	600,00
	5	Mobilità e sosta	PARCHEGGIO	57,00
	5	Mobilità e sosta	PARCHEGGIO	350,00
	5	Mobilità e sosta	PARCHEGGIO	50,00
	5	Mobilità e sosta	PARCHEGGIO	70,00
	5	Mobilità e sosta	VERDE PARCHEGGI	237,40
		TOT. SERVIZI DI INTERESSE COMUNE		982,80
		TOT. ISTRUZIONE		842,00
		TOT. ATTREZZATURE SPORTIVE ED AREE A VERDE		3.874,80
		TOT. MOBILITA' E SOSTA		1.172,00
		TOT. SERVIZI GALLENO		6.871,60
S. ANTONIO		AREE TEMATICHE	DESCRIZIONE	SUPERFICI LOTTI
	2	Servizi di interesse comune	CHIESA	1.150,20
	5	Mobilità e sosta	PARCHEGGIO	1.031,00
		TOT. SERVIZI DI INTERESSE COMUNE		1.150,20
		TOT. MOBILITA' E SOSTA		1.031,00
		TOT. SERVIZI S. ANTONIO		1.811,20
SAN PIETRO		AREE TEMATICHE	DESCRIZIONE	SUPERFICI LOTTI
	1	Servizi di interesse comune	COLONIA	5.575,18
	1	Servizi sociali e sanitari	FARMACIA	18,48
	1	Servizi sociali e sanitari	AMBULATORIO	7,70
	3	Attrezzature e/o Infrastrutture di Pubblica Utilità	DEPURATORE	7.615,00
	4	Attrezzature sportive ed aree a verde	PARCO GIOCHI	1.000,00
	4	Attrezzature sportive ed aree a verde	VERDE	80,00
	4	Attrezzature sportive ed aree a verde	VERDE	1.214,15
	4	Attrezzature sportive ed aree a verde	PIAZZA	4.667,00
	4	Attrezzature sportive ed aree a verde	VERDE - VIABILITA'	55,00
	4	Attrezzature sportive ed aree a verde	VERDE - PIAZZA	6.000,00
	4	Attrezzature sportive ed aree a verde	PERCORSO CICLO-PEDONALI / VIABILITA'	276,96
	4	Attrezzature sportive ed aree a verde	VERDE	42,00
	4	Attrezzature sportive ed aree a verde	PIAZZA	600,00
	4	Attrezzature sportive ed aree a verde	PIAZZA	2.147,50
	4	Attrezzature sportive ed aree a verde	VERDE	1.000,00
	4	Attrezzature sportive ed aree a verde	MARCIAPIEDE	485,00
	4	Attrezzature sportive ed aree a verde	VERDE	382,00
	4	Attrezzature sportive ed aree a verde	IMPIANTI SCIISTICI	216,5
	4	Attrezzature sportive ed aree a verde	VERDE	36,40
	4	Attrezzature sportive ed aree a verde	VERDE	2.320,00
	4	Attrezzature sportive ed aree a verde	VERDE	142,00
	5	Mobilità e sosta	PARCHEGGIO	1.000,00
	5	Mobilità e sosta	PIAZZA	276,32
	5	Mobilità e sosta	PARCHEGGIO	950,11
	5	Mobilità e sosta	PARCHEGGIO	200,00
	5	Mobilità e sosta	PARCHEGGIO	117,20
	5	Mobilità e sosta	PARCHEGGIO	1.000,00
	5	Mobilità e sosta	PARCHEGGIO	1.011,00
	5	Mobilità e sosta	PARCHEGGIO	314,05
	5	Mobilità e sosta	PARCHEGGIO	52,20
	5	Mobilità e sosta	PARCHEGGIO	144,60
	5	Mobilità e sosta	PARCHEGGIO	114,00
	5	Mobilità e sosta	PARCHEGGIO	153,00
	5	Mobilità e sosta	PARCHEGGIO	100,00
	5	Mobilità e sosta	PARCHEGGIO	50,00
	5	Mobilità e sosta	PARCHEGGIO	313,40
	5	Mobilità e sosta	PARCHEGGIO	100,00
	5	Mobilità e sosta	PARCHEGGIO	280,60
	5	Mobilità e sosta	PARCHEGGIO	50,00
	5	Mobilità e sosta	PARCHEGGIO	300,00
	5	Mobilità e sosta	PARCHEGGIO	41,90
	5	Mobilità e sosta	PARCHEGGIO	1.408,34
	5	Mobilità e sosta	PARCHEGGIO	303,30
	5	Mobilità e sosta	PARCHEGGIO	1.000,00
	5	Mobilità e sosta	PARCHEGGIO	50,00
	5	Mobilità e sosta	PARCHEGGIO	57,00
		TOT. SERVIZI DI INTERESSE COMUNE		5.575,18
		TOT. SERVIZI SOCIALI E SANITARI		26,18
		TOT. ATTREZZATURE E/O INFRASTRUTTURE DI PUBBLICA UTILITA'		7.615,00
		TOT. ATTREZZATURE SPORTIVE ED AREE A VERDE		15.754,67
		TOT. MOBILITA' E SOSTA		14.166,74
		TOT. SERVIZI SAN PIETRO		36.137,59
		TOT. SERVIZI DI INTERESSE COMUNE		24.302,18
		TOT. SERVIZI SOCIALI E SANITARI		350,18
		TOT. ISTRUZIONE		3.942,00
		TOT. ATTREZZATURE E/O INFRASTRUTTURE DI PUBBLICA UTILITA'		16.855,00
		TOT. ATTREZZATURE SPORTIVE ED AREE A VERDE		42.347,80
		TOT. MOBILITA' E SOSTA		19.858,75
		TOT. SERVIZI COMUNE DI CORTENO GOLGI		107.879,93

Comune di Corteno Golgi
Provincia di Brescia

P.G.T.

Piano di Governo del Territorio

Piano dei Servizi - PdS

OGGETTO:

Servizi esistenti / dimensionamento

Progettista: dott. arch. Filippo Renoldi Collaboratore: dott. arch. Caterina Borghi

Il Sindaco:
Il Segretario:
Adozione:
Approvazione:

Frazione: DOVERIO MEGNO LOMBRO SANTICOLO
Scala: 1:2.000
Tavola: 1A
I contenuti della presente tavola si intendono validati dal R.U.P. dell'U.T.C.

Data: 30/07/2013 Timbro Firme

Renoldi
via N. Tommaso, 9 - 21047 SARONNO(VA) tel. +39-0296703003 fax +39-0296245514 e-mail info@renoldi.it
dottore architetto Filippo Renoldi, dottore architetto Caterina Borghi, geometra Sabino Castiglioni, dottore architetto Milena Tarsetti

CONSORZIO BACINO IMBRIFERO MONTANO DI VALLE CAMONICA
ESECUZIONE: DURAZZANI s.r.l. - Firenze
IRTEF s.r.l. - Firenze
AERMAP s.r.l. - Firenze
Ripresa aerea eseguita il 23-05-2000